


RZUT NA POZIOMIE +2.30

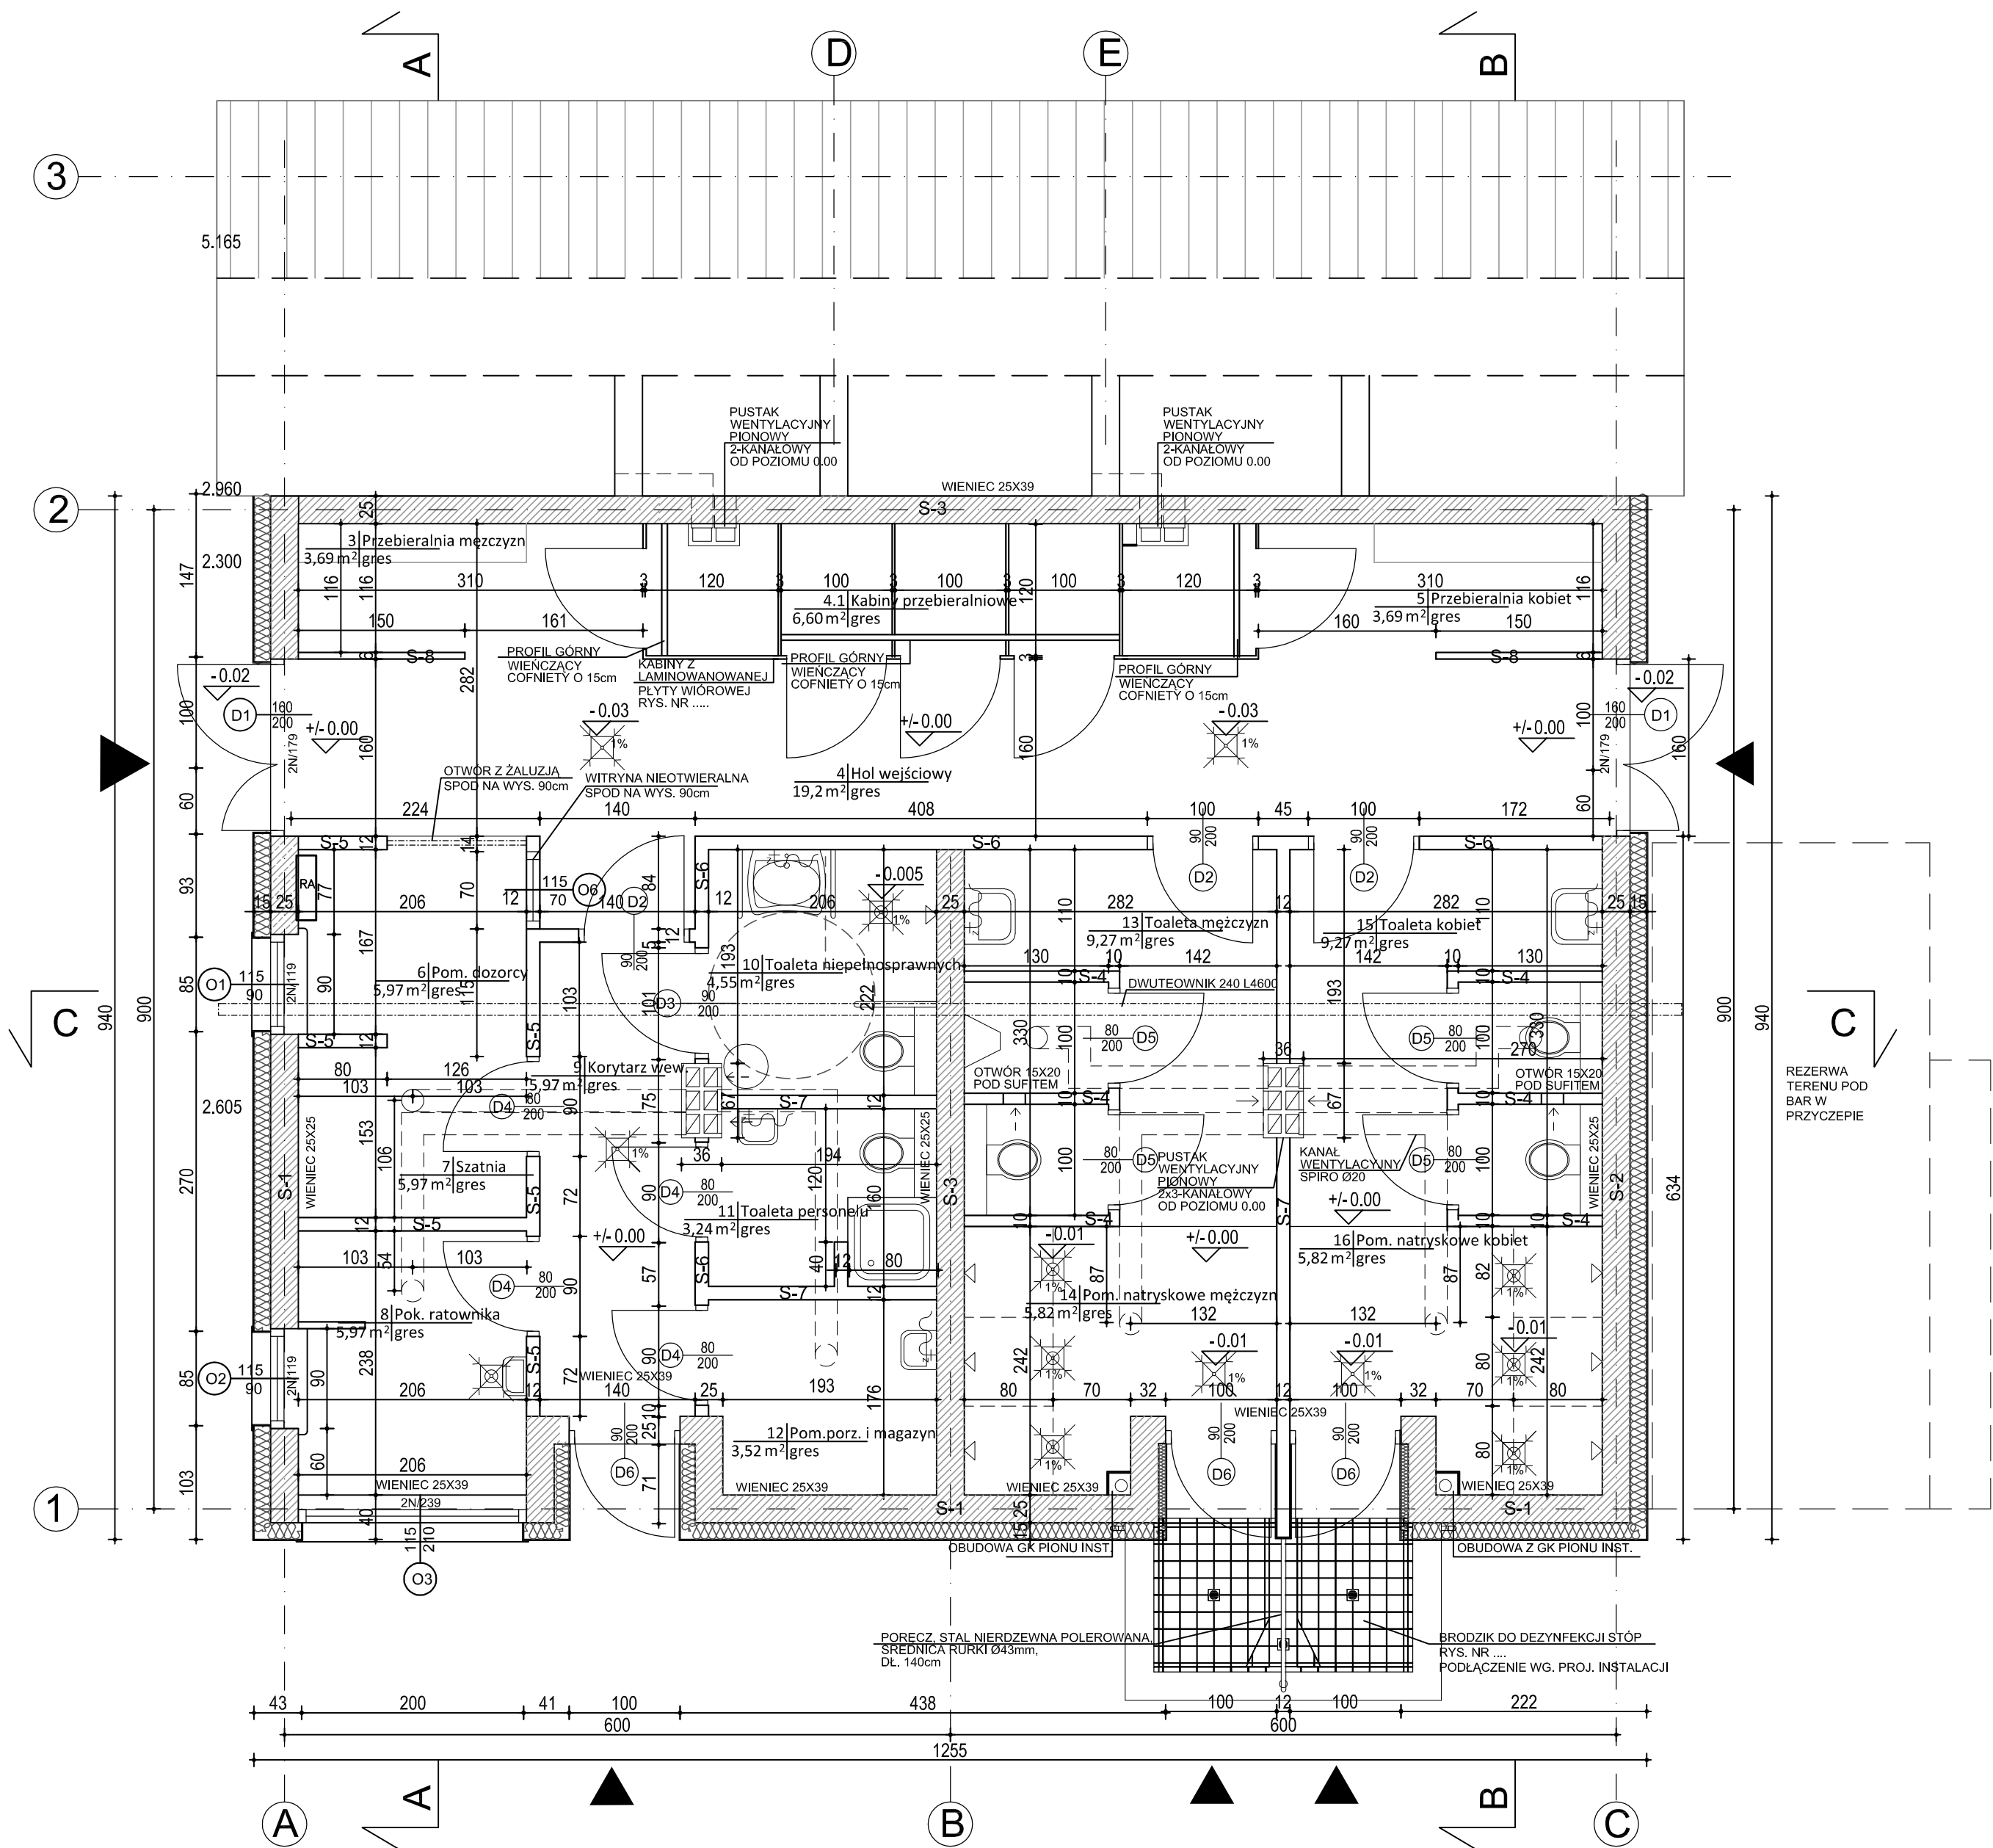

RZUT PARTERU

STUDIO ARCHITEKTURY REKREACYJNEJ OLAF CHMIELEWSKI

OBIEKT: KĄPIELISKO GMINNE W DŁUGOSIODŁE DZ. NR EW. 387 i 388 OBR. DŁUGOSIODŁO

TREŚĆ RYSUNKU: RZUT PARTERU SKALA: 1:50 NR RYS: 09

AUTOR: mgr inż. arch. OLAF CHMIELEWSKI NR UPR. DATA: POOPIS: 177/80 09.09.10

PROJEKTANT: mgr inż. arch. ALEKSANDRA JURASZYŃSKA 09.09.10 BRANŻA: ARCHITEKTURA

inż. arch. JAN LUKASZ JURASZYŃSKI 6/70 09.09.10 CZĘŚĆ: P.B.

adres pracowni: 02-535 Warszawa, ul.Łowicka 51/31a, tel./fax: (0-22) 849 57 01, e-mail: olafarch@o2.pl