
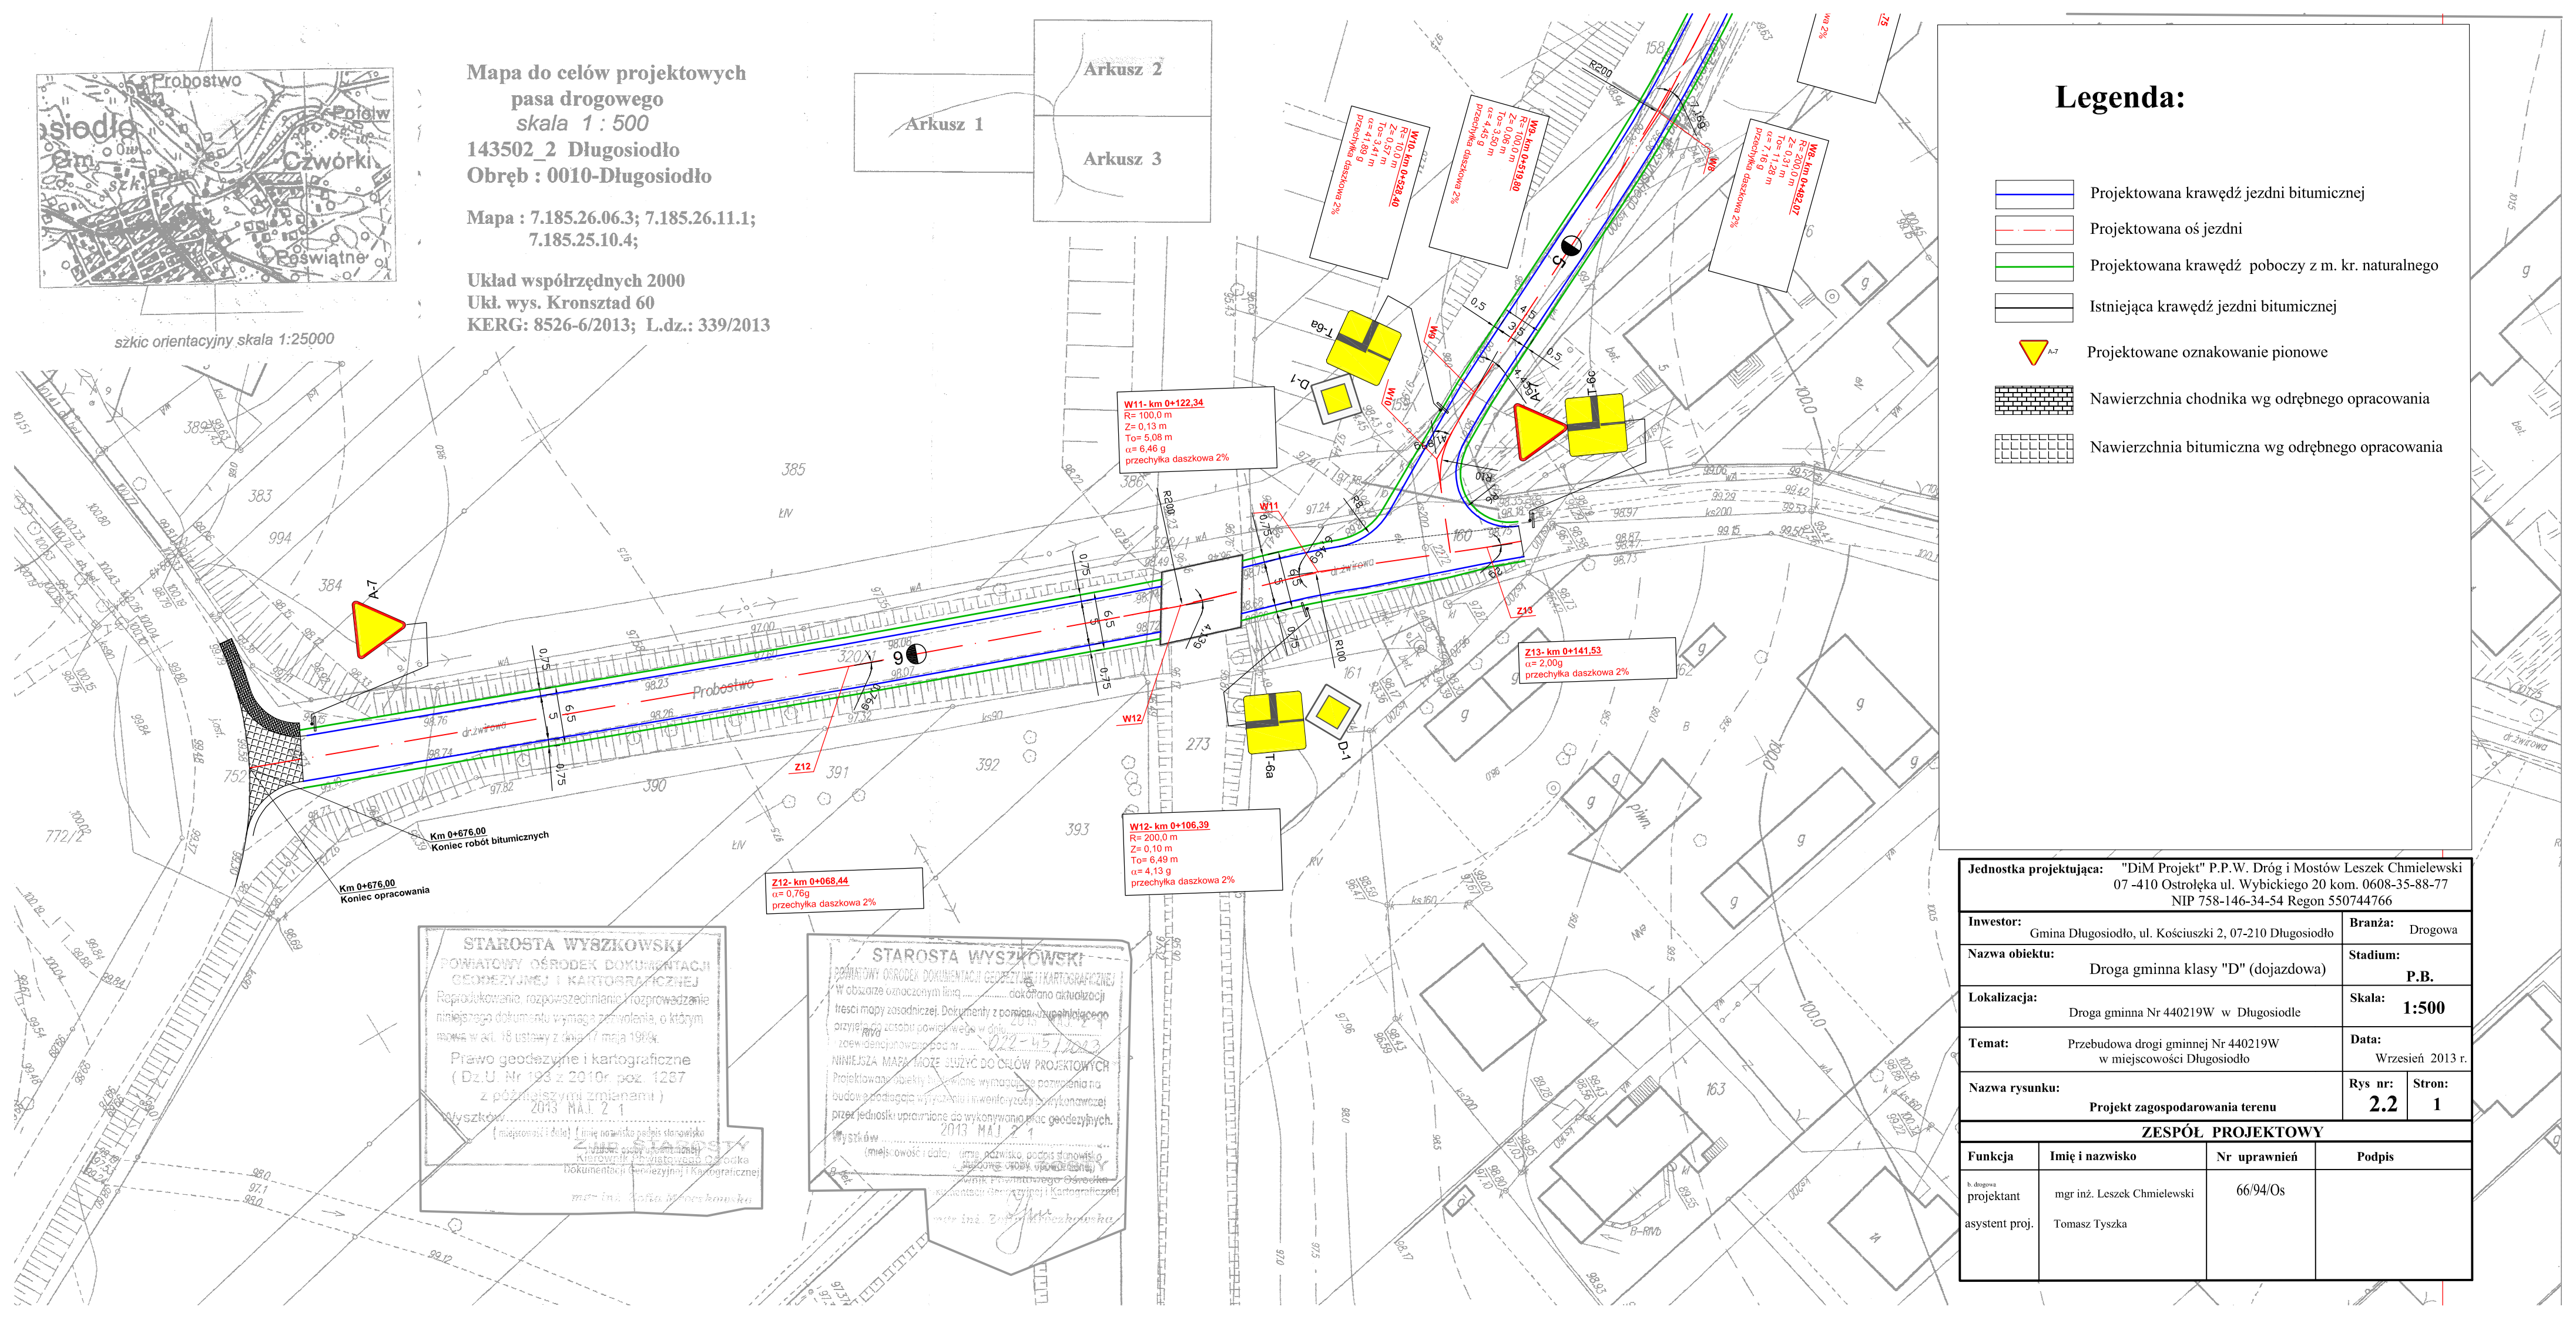


szkic orientacyjny, skala 1:25000

Mapa do celów projektowych
pasa drogowego
skala 1 : 500
143502_2 Długosiodło
Obręb : 0010-Długosiodło

Mapa : 7.185.26.06.3; 7.185.26.11.1;
7.185.25.10.4;

Układ współrzędnych 2000
Ukl. wys. Kronsztad 60
KERG: 8526-6/2013; L.dz.: 339/2013

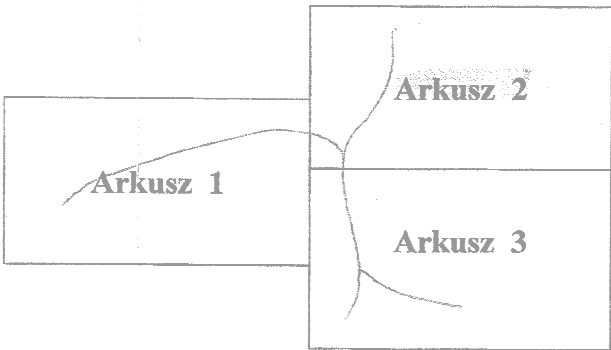

Legenda:

- Projektowana krawędź jezdni bitumicznej
- Projektowana oś jezdni
- Projektowana krawędź poboczy z m. kr. naturalnego
- Istniejąca krawędź jezdni bitumicznej
- Projektowane oznakowanie pionowe
- Nawierzchnia chodnika wg odrębnego opracowania
- Nawierzchnia bitumiczna wg odrębnego opracowania

Jednostka projektująca: "DiM Projekt" P.P.W. Dróg i Mostów Leszek Chmielewski
07 -410 Ostrołęka ul. Wybickiego 20 kom. 0608-35-88-77
NIP 758-146-34-54 Regon 550744766

Inwestor:	Gmina Długosiodło, ul. Kościuszki 2, 07-210 Długosiodło	Branża:	Drogowa
Nazwa obiektu:	Droga gminna klasy "D" (dojazdowa)	Stadium:	P.B.
Lokalizacja:	Droga gminna Nr 440219W w Długosiodle	Skala:	1:500
Temat:	Przebudowa drogi gminnej Nr 440219W w miejscowości Długosiodło	Data:	Wrzesień 2013 r.
Nazwa rysunku:	Projekt zagospodarowania terenu	Rys nr:	2.2
		Stron:	1

ZESPÓŁ PROJEKTOWY

Funkcja	Imię i nazwisko	Nr uprawnień	Podpis
b. drogowa projektant	mgr inż. Leszek Chmielewski	66/94/Os	
asystent proj.	Tomasz Tyska		