

WYCINEK MAPY

Ewidencyjnej Zasadniczej



Skala 1:1000

Opis: Skrajny - Zgymuntowo

Gmina: Długosiodło

Powiat: wyszkowski

Podpisuje się zgodność niniejszej kopii z treścią materiału planistycznego zasadu geodezyjnego i kartograficznego		STAROSTA WYSZKOWSKI	
Organ prowadzący planistyczny zasób kartograficzny i kartograficzny		Imię i nazwisko	
Identyfikator ewidencyjny materiału zasobu kopii	253.484.031	Data wykończenia	
Data wykończenia kopii	10.08.2014	Imię, nazwisko i podpis osoby reprezentującej organ	
z up. STAROSTY Drogowego		Inspektor Miasta Geodezji i Gospodarki Nieruchomościami	
19.04.14			

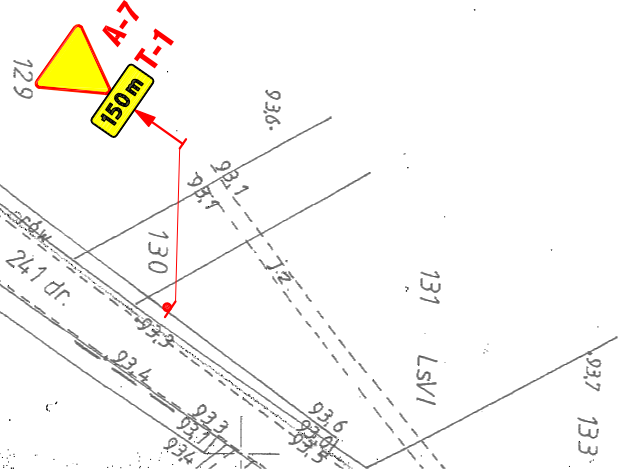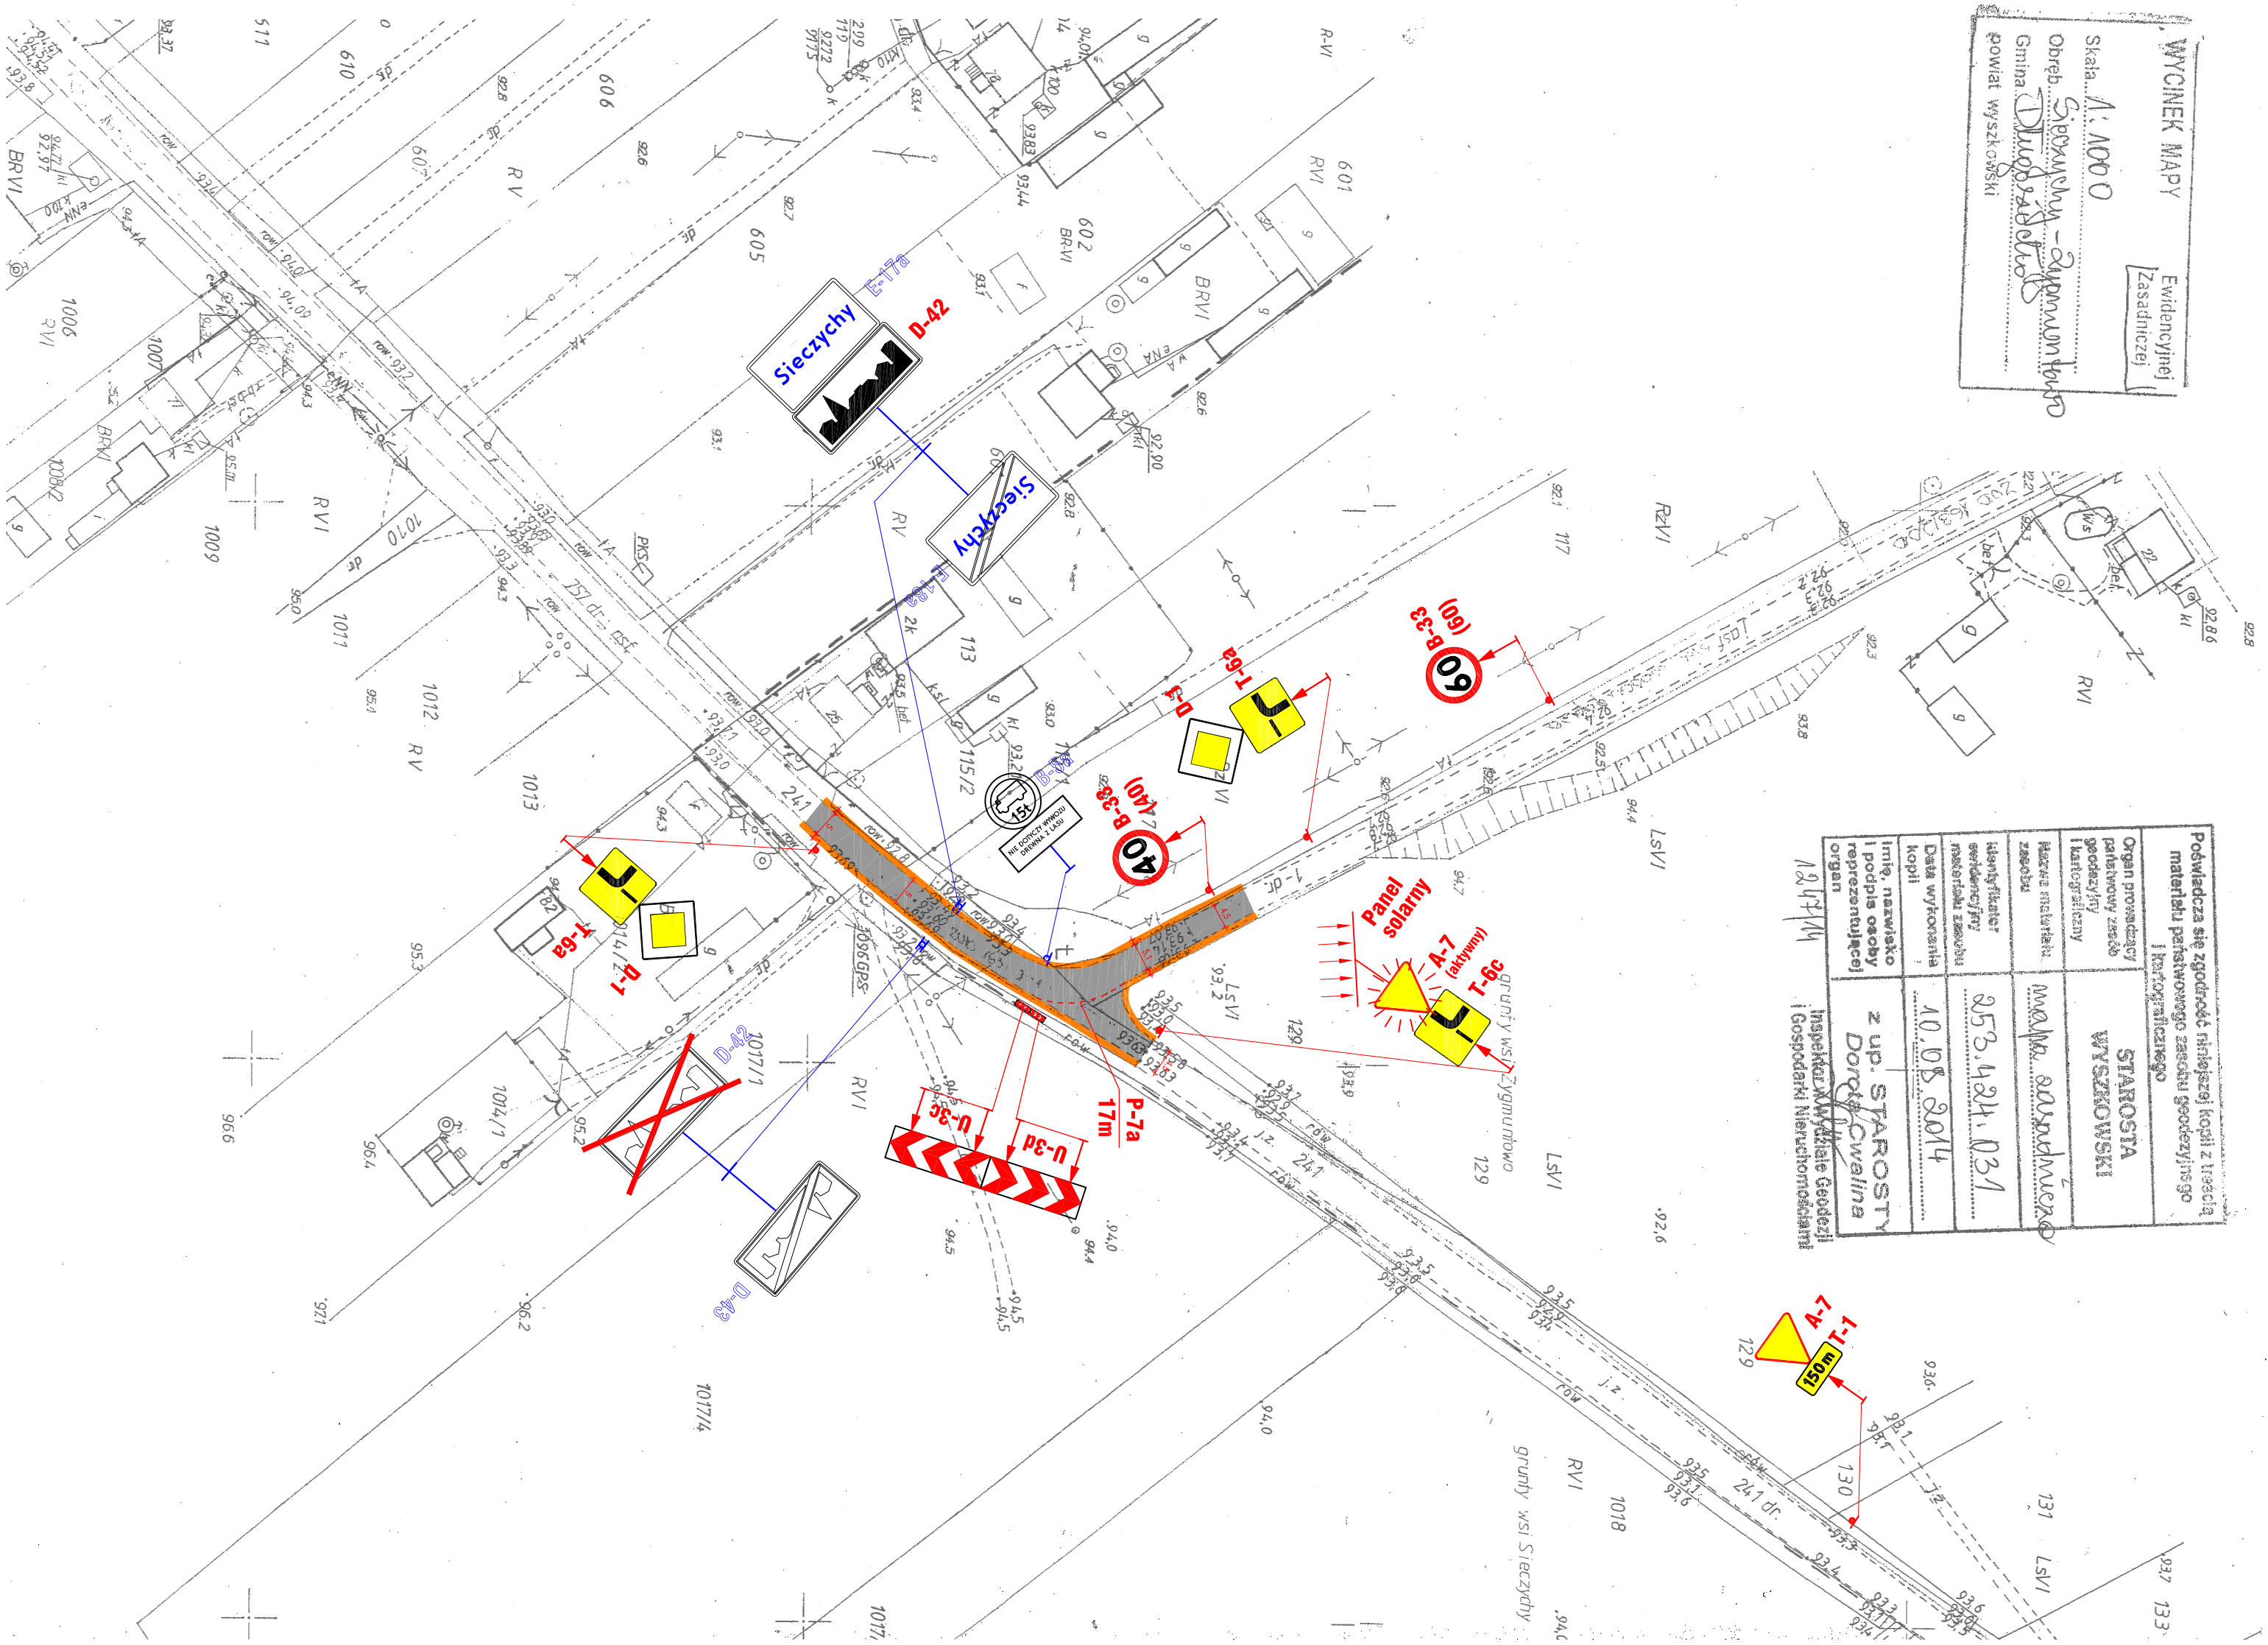

LEGENDA:

Projektowane:

Projektowane oznakowanie pionowe

Projektowane zapory drogowe

Projektowane oznakowanie poziome

Istniejące oznakowanie pionowe

Istniejące oznakowanie pionowe do usunięcia

Istniejące pobocze gruntowe - utworzenie kruszywem łamonym

Jednostka projektująca:	"DMM Projekt" P.P.W. Drog i Mostów Leszek Chmielewski 07-410 Ostrołęka ul. J. Wybickiego 20 kom. 0608-35-88-77 NIP 758-146-34-54 Regon 550744766	Branża:	Drogowa
Inwestor:	Gmina Długosiodło ul. Kosciuszki 2 07-210 Długosiodło	Stadium:	P. B.-W.
Nazwa obiektu:	Skrzyżowanie drogi powiatowej nr 4408W i drogi gminnej nr 440226W w msc. Sieczychy	Podziałka:	1:1000
Lokalizacja:	Pas drogowy drogi powiatowej nr 4408W i drogi gminnej nr 440226W w msc. Sieczychy	Data:	wzrost 2014 r.
Temat:	Poprawa bezpieczeństwa ruchu na skrzyżowaniu drogi powiatowej nr 4408W (Długosiodło - Wyszów) z drogą gminną nr 440226W (Olszaki - Adamowo - Zgymuntowo)	Rys nr:	2
Nazwa rysunku:	PROJEKT ZAGOSPODAROWANIA TERENU	Stron:	1
ZESPÓŁ PROJEKTOWY			
Funkcja	Imię i nazwisko	Nr uprawnień	Podpis
projektant	mgr inż. Leszek Chmielewski	6694/Os	
asystent proj.			