


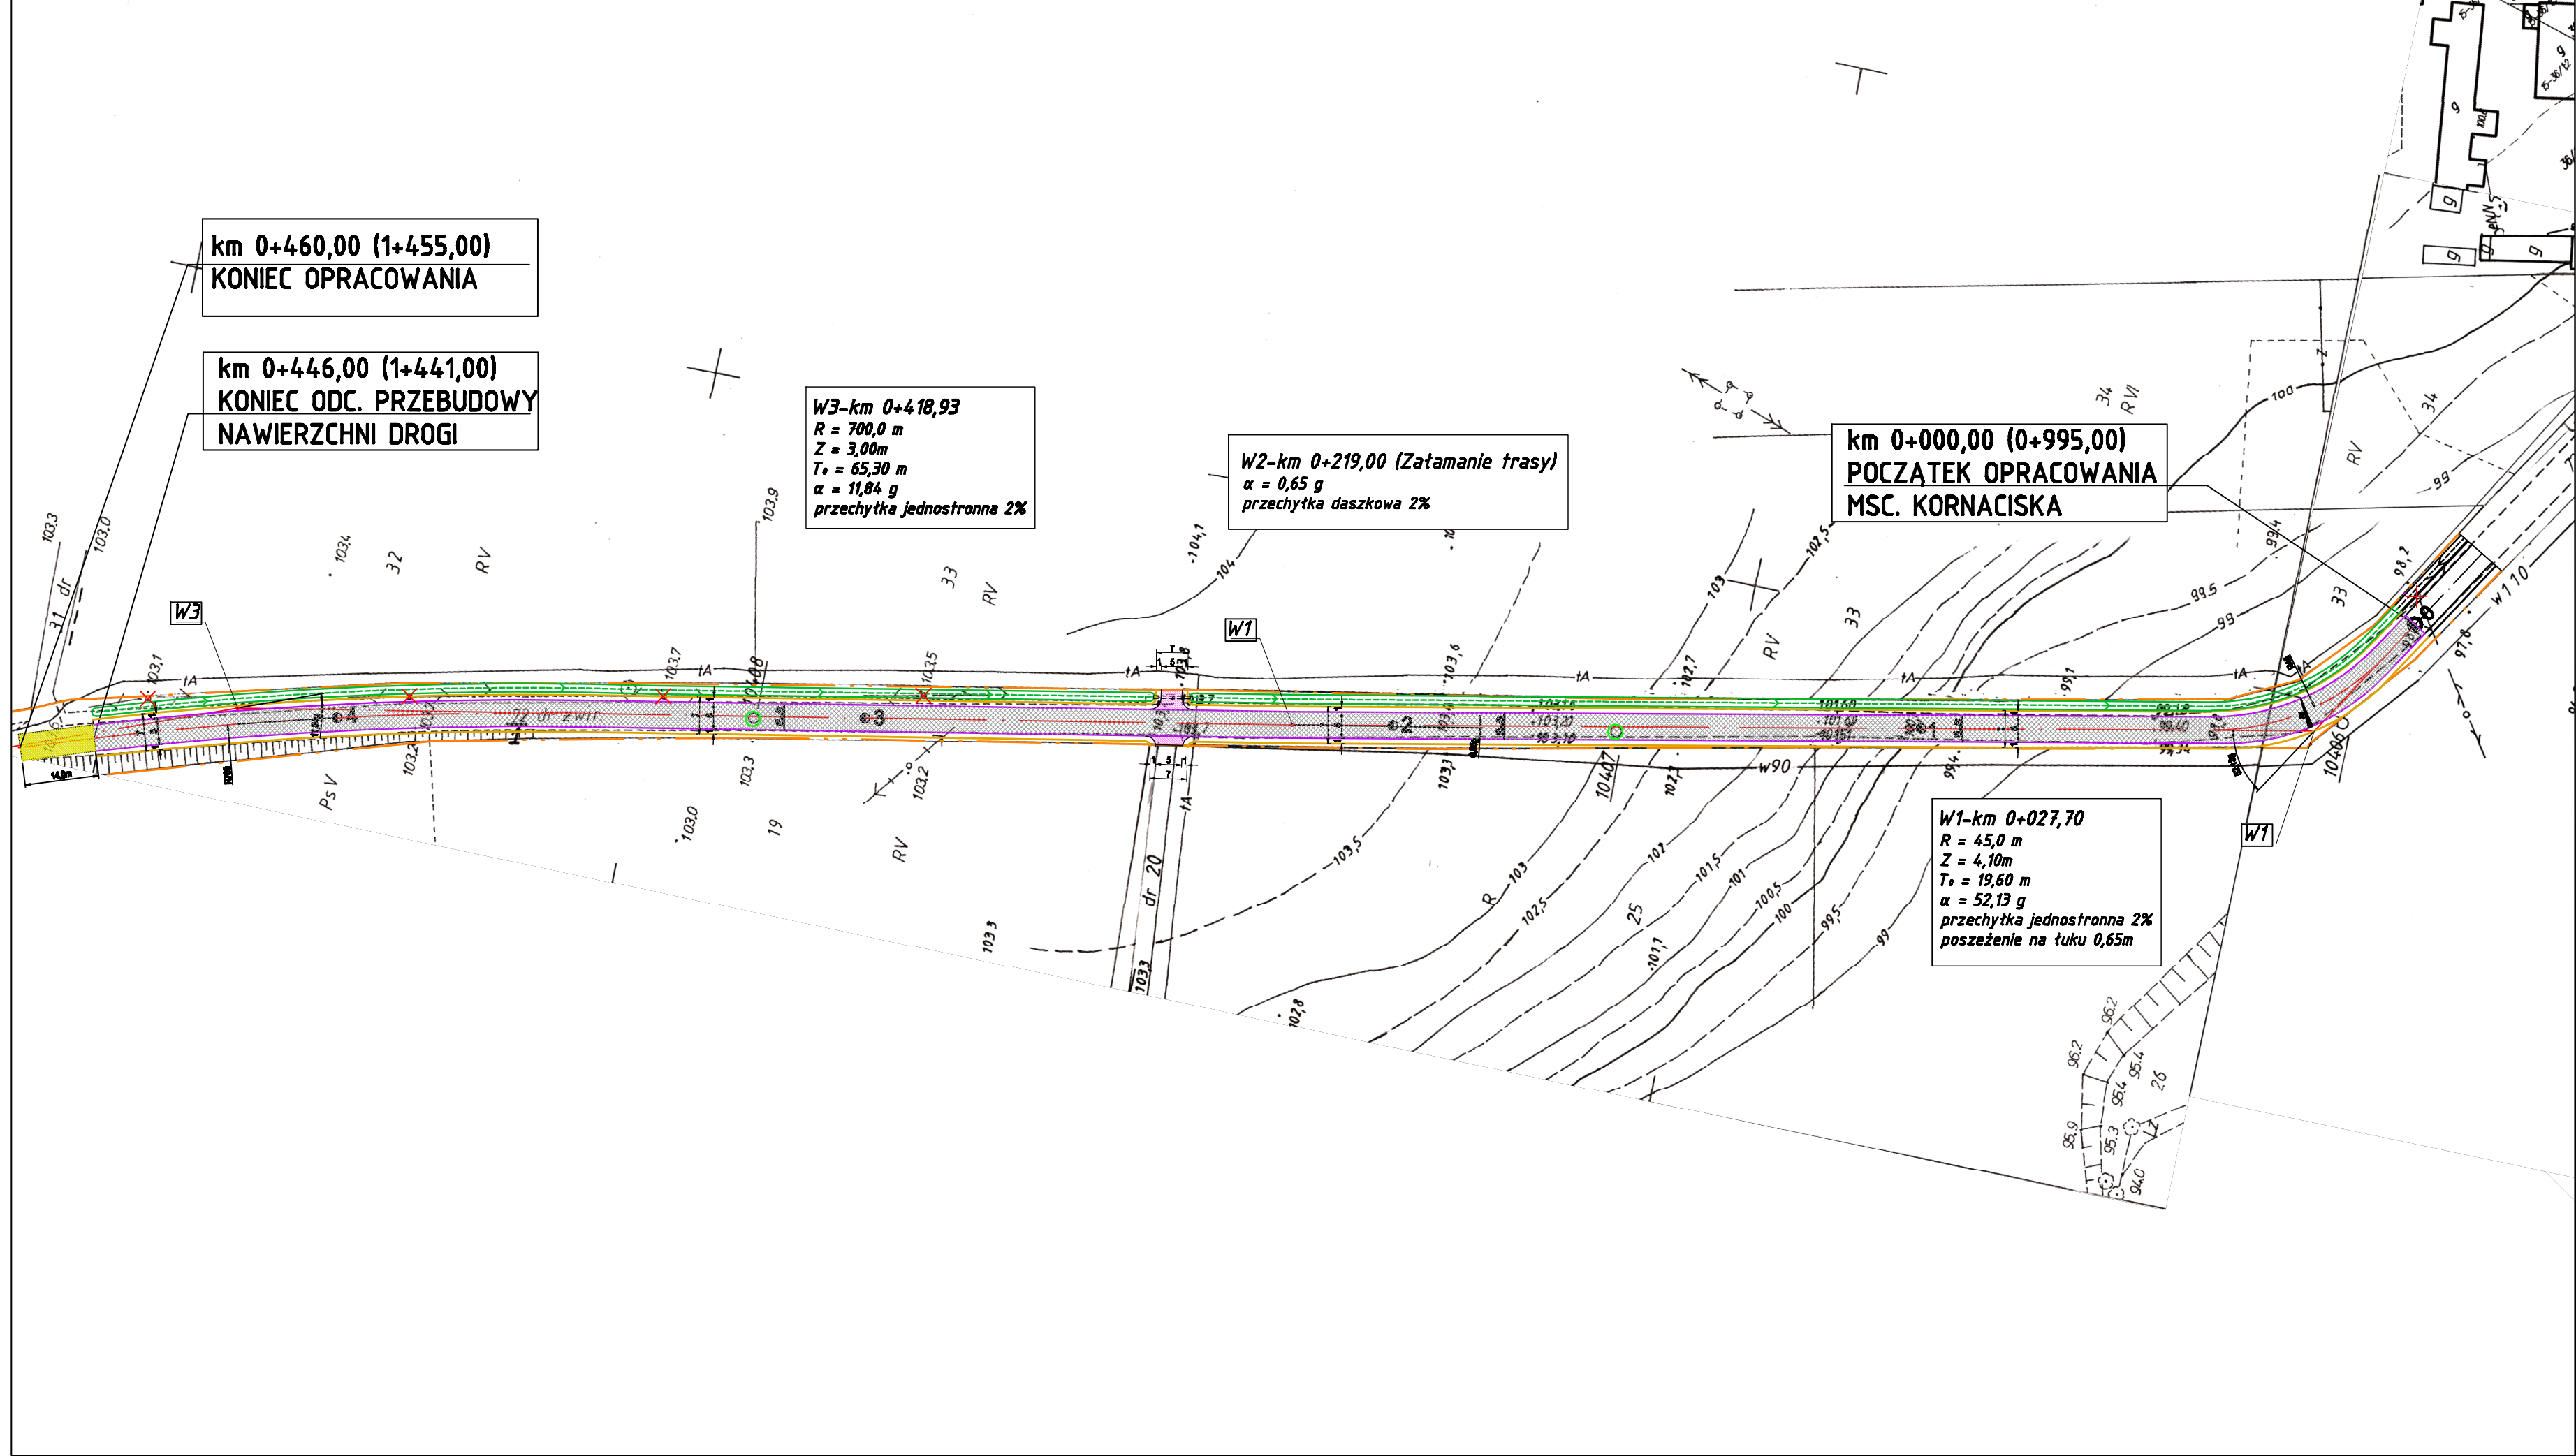

LEGENDA

PROJEKTOWANE

- Projektowana oś jezdni bitumicznej po przebudowie
- Projektowana nawierzchnia bitumiczna po przebudowie
- Projektowane utwardzenie istniejących zjazdów m. kr. naturalnego zagęszczanego mechanicznie
- Projektowane krawędzie utwardzenia poboczy m. kr. naturalnego
- Projektowane odtworzenie istniejącego rowu odwodnienia wzdłuż drogi
- Projektowana wymiana przepustu betonowego pod zjazdem na przepust z rury PP Ø400 L=7,0m
- Istniejące punkty osnowy geodezyjnej do odtworzenia
- Projektowana nawierzchnia odcinka przejściowego z m. kr. łamanego zag. mechanicznie

ISTNIEJĄCE

- 72/1 Numery działek pasa drogowego
- Granica pasa drogowego
- Nieistniejące słupy linii napowietrznej telefonicznej

Jednostka projektująca: "DiM Projekt" P.P.W. Dróg i Mostów Leszek Chmielewski 07 -410 Ostrołęka ul. J.Wybickiego 20 kom. 0608-35-88-77 NIP 758-146-34-54 Regon 550744766			
Inwestor:	GMINA DŁUGOSIODŁO UL. KOŚCIUSZKI 2 07-210 DŁUGOSIODŁO	Branża: DROGOWA	
Obiekt:	PRZEBUDOWA NAWIERZCHNI DROGI	Stadium: P.B.	
Lokalizacja:	DROGA POWIATOWA NR 4403W W MSC. KORNACISKA NR DZ. 72/1	Skala: 1:1000	
Temat:	PRZEBUDOWA NAWIERZCHNI DROGI POWIATOWEJ NR 4403W W MSC. KORNACISKA w Km 0+000,00 (0+995,00) - 0+460,00 (1+455,00)	Data: 23.02.2015 r.	
Nazwa rysunku:	PROJEKT ZAGOSPODAROWANIA TERENU	Rys nr: 2	Strona: 1
ZESPÓŁ PROJEKTOWY			
Funkcja	Imię i nazwisko	Nr uprawnień	Podpis
projektant	mgr inż. Leszek Chmielewski	66940s	