



Podpisuję się, że niniejszy dokument został opracowany w wyniku prac geodezyjnych i kartograficznych, których rezultaty zawiera opłata techniczna wpłacony do ewidencji materialów państwowego zasobu geodezyjnego i kartograficznego.

Organ prowadzący państwowy zasób geodezyjny i kartograficzny

identyfikator ewidencyjny materialu zasobu - opłata techniczna

data wpisania opłaty technicznej do ewidencji materialu zasobu

imię, nazwisko i podpis osoby reprezentującej organ

STAROSTA WYSZKOWSKI

P.1435 2015.20.2.3


21.11.2015

Z W.P. STAROSTY
Kierownik Powiatowego Ośrodka Dokumentacji Geodezyjnej i Kartograficznej
miej. i nr. 12 w Wyszowie

Oznaczenie zgłoszenia pracy geodezyjnej		GG.6642.4273.2015
Jednostka	Identyfikator	143602_2
	Nazwa	Wyszów
	Identyfikator	0008_0029_0038
	Nazwa	0008-DALEKIE, 0029-PRZETYCZ WŁOŚCIANSKA, 0038-ZAMOŚĆ
SKALA		1:1000
Nazwa układu współrzędnych		Prostokątnych płaskich
		Układ 2000
Oznaczenie granic obszaru, który był przedmiotem aktualizacji		Wysokości
		Kronsztadt 86
Opracowanie nie dotyczy przypadku opisanego w § 79 ust. 5 rozporządzenia MSWiA z dnia 9.11.2011 r. (Dz. U. Nr 263, poz. 1572)		
W zarysowanym obszarze mapa jest aktualna na dzień 2015-11-24		

USŁUGI GEODEZYJNE
Rudnicka Beata
07-200 Wyszów, ul. Puławska 145/17
tel. 608 284 480
NIP 762-102-44-3 REGON 550434468

GEODETA UPRAWNIONY
Beata Rudnicka
Zaw. 12168

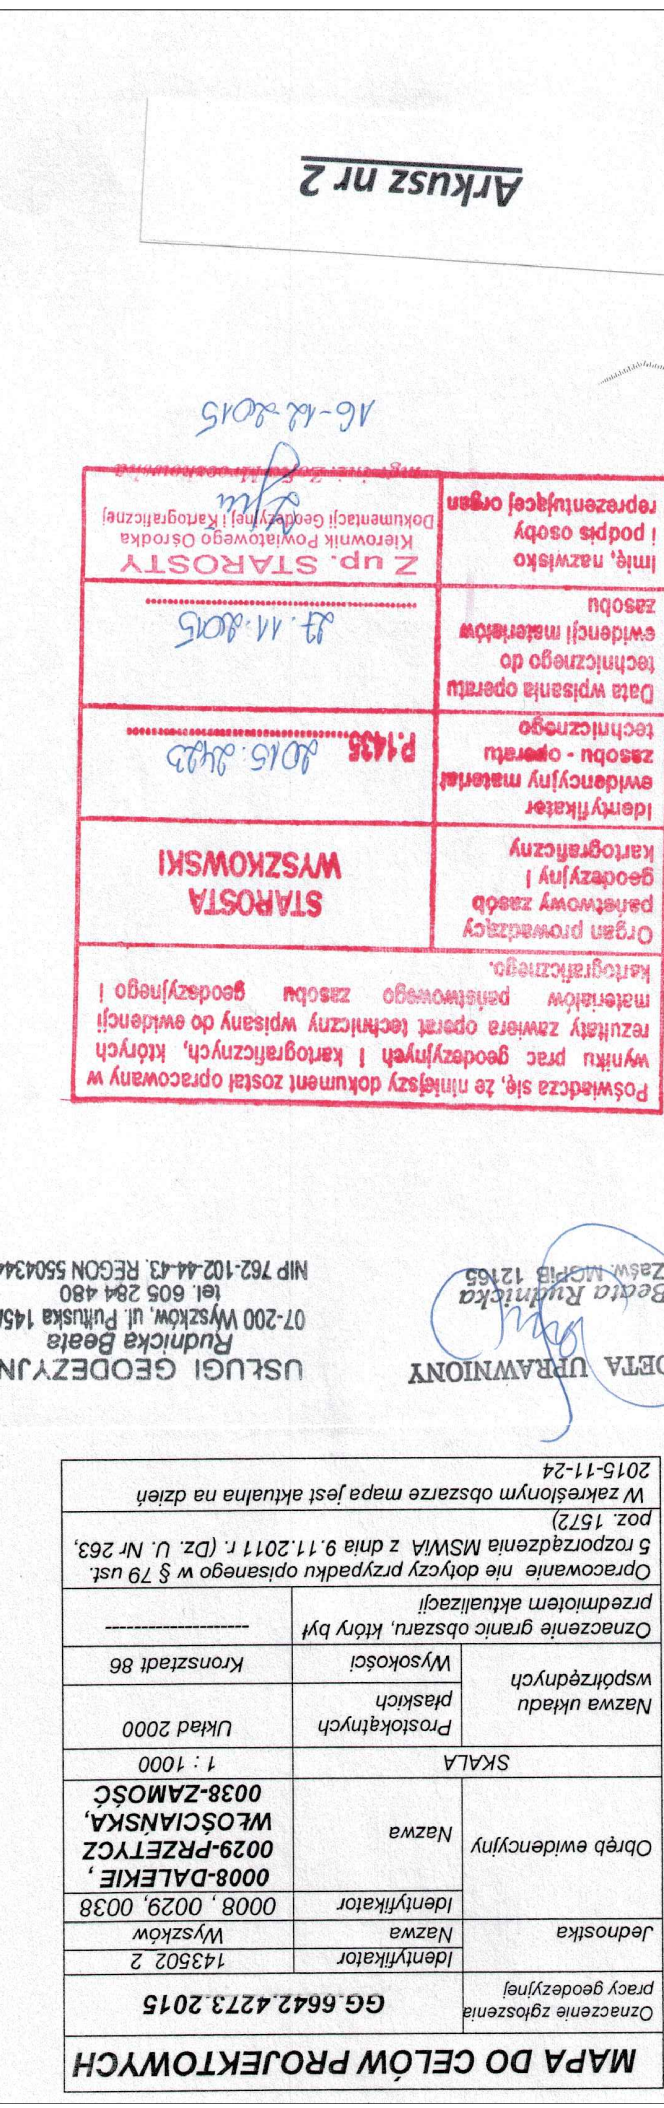

Oznaczenie zgłoszenia pracy geodezyjnej		GG.6642.4273.2015
Jednostka	Identyfikator	143602_2
	Nazwa	Wyszów
	Identyfikator	0008_0029_0038
	Nazwa	0008-DALEKIE, 0029-PRZETYCZ WŁOŚCIANSKA, 0038-ZAMOŚĆ
SKALA		1:1000
Nazwa układu współrzędnych		Prostokątnych płaskich
		Układ 2000
Oznaczenie granic obszaru, który był przedmiotem aktualizacji		Wysokości
		Kronsztadt 86
Opracowanie nie dotyczy przypadku opisanego w § 79 ust. 5 rozporządzenia MSWiA z dnia 9.11.2011 r. (Dz. U. Nr 263, poz. 1572)		
W zarysowanym obszarze mapa jest aktualna na dzień 2015-11-24		

USŁUGI GEODEZYJNE
Rudnicka Beata
07-200 Wyszów, ul. Puławska 145/17
tel. 608 284 480
NIP 762-102-44-3 REGON 550434468

GEODETA UPRAWNIONY
Beata Rudnicka
Zaw. 12168



Podpisuję się, że niniejszy dokument został opracowany w wyniku prac geodezyjnych i kartograficznych, których rezultaty zawiera opłata techniczna wpłacony do ewidencji materialu państwowego zasobu geodezyjnego i kartograficznego.

Organ prowadzący państwowy zasób geodezyjny i kartograficzny

identyfikator ewidencyjny materialu zasobu - opłata techniczna

data wpisania opłaty technicznej do ewidencji materialu zasobu

imię, nazwisko i podpis osoby reprezentującej organ

STAROSTA WYSZKOWSKI

P.1435 2015.20.2.3

21.11.2015

Z W.P. STAROSTY
Kierownik Powiatowego Ośrodka Dokumentacji Geodezyjnej i Kartograficznej
miej. i nr. 12 w Wyszowie

USŁUGI GEODEZYJNE
Rudnicka Beata
07-200 Wyszów, ul. Puławska 145/17
tel. 608 284 480
NIP 762-102-44-3 REGON 550434468

GEODETA UPRAWNIONY
Beata Rudnicka
Zaw. 12168

BUDOWA DRogi GMINNEJ
PRZETYCZ WŁOŚCIANSKA - ZAMOŚĆ - DALEKIE
KONCEPCJA ZAGOSPODAROWANIA TERENU

skala 1:1000

- LEGENDA:**
- istniejące granice działek w rejonie pasa drogowego
 - projektowane granice pasa drogowego
 - nawierzchnia z betonu asfaltowego
 - krawędź jezdni
 - oś jezdni
 - krawędź pobocza
- ELEMENTY PROJEKTOWANE:**