


MAPA DO CELÓW PROJEKTOWYCH PASA DROGOWEGO ARK. NR 1	
Oznaczenie kancelaryjne zgłoszenia pracy geodezyjnej	GG.6640.2721.2016
Jednostka ewidencyjna	143502_2
Obwód ewidencyjny	0032-Stare Bosewo
Nazwa ul. Rzečna	UL. Rzečna
Numer działki	
Skala mapy	1:500
Nazwa układu współrzędnych	Układ 2000 strefa 7
Oznaczenie granic obszaru opracowania	Kronszadt '86
Oznaczenie i informacja o służebnościach gruntowych mających wpływ na zagospodarowanie gruntów zlokalizowanych w granicach projektowanej inwestycji	brak
Kontur użytku gruntowego, który nie jest ujawniony w bazie danych ewidencji gruntów i budynków	brak
Wykonawca	USŁUGI GEODEZYJNE Janusz Pustelkiewicz 07-401 Ostrołęka, ul. Łomżyńska 19A NIP 758-103-54-45 REGON 50033877
Geodezja uprawniający	Janusz Pustelkiewicz 07-401 Ostrołęka, Łomżyńska 19A NIP 758-103-54-45 REGON 50033877
Data i podpis	07.11.2016 r.

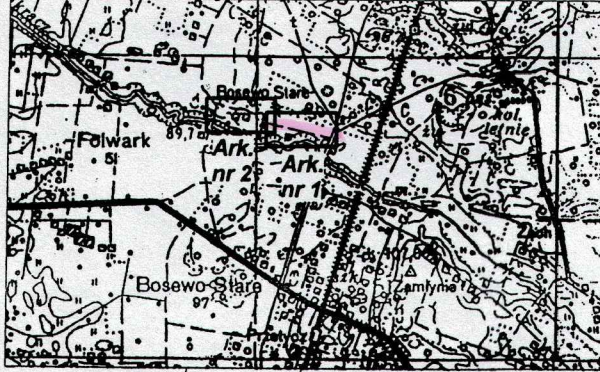

szkic orientacyjny skala 1:25000

Powiadacza się, że niniejszy projekt jest opracowany w wyniku prac geodezyjnych i kadastrowych, których materiały zawiera opracowanie geodezyjne i kadastrowe. Powiadacza się, że niniejszy projekt jest opracowany w wyniku prac geodezyjnych i kadastrowych, których materiały zawiera opracowanie geodezyjne i kadastrowe.

Starosta Wyszkiwski

10.11.2016

Geodezja uprawniający

mgr ew. Janusz Pustelkiewicz

- LEGENDA:**
- istniejące granice działek w rejonie pasa drogowego
 - projektowane granice pasa drogowego - linie rozgraniczające teren
 - nawierzchnia z betonu asfaltowego
 - krawężń jezdni
 - oś jezdni
 - krawężń pobocza
 - rzędne projektowane
 - numer działki przed podziałem
 - nowy numer działki po podziale
 - drzewa do wycinki
- ELEMENTY PROJEKTOWANE:**
- 93,25
 - 160/1
 - 160/3

Treść niniejszej mapy jest identyczna z treścią mapy do celów projektowych przyjętej do zasobów geodezyjnych w dniu 10.11.2016r. pod nr P.1435.2016.2493.

BIURO PROJEKTOWE: **STERBUD S.C.**
07-401 OSTROŁĘKA
UL. I. ARMII W.P. 21
Tel. 29-760-43-38
tel/fax 29-769-10-75
e-mail: biuro.projektowe@sterbud.com.pl

ZESPÓŁ PROJEKTOWY:
IMIE, NADWISKO, NR UPRAWNIENI: SPECJALNOŚĆ: PODPIS:
PROJEKTANT: Janusz Szarwacki DROGOWA
MAZOWSKA/PODOLSKA
SPRAWDZAJĄCY: Dorota Szymańska DROGOWA
WZ/23/02
ASYSTENT PROJEKTANTA: Jacek Czaplinski DROGOWA

FAZA: **PROJEKT BUDOWLANY**

INWESTOR: **GINA DŁUGOSIÓDŁO**
ul. Kościuszki 2
07-210 Długosiodło

NAZWA: **Budowa drogi gminnej Stare Bosewo - Znamięcki ul. Rzečna**
Gmina Długosiodło, jednostka ewidencyjna 143502_2
Obwód 0032, Stare Bosewo, działki numer: 98, 99, 85, 84, 83, 82, 81, 80, 79, 78, 77, 76, 75, 90/11, 90/12, 105, 95, 94, 93, 92, 91

LOKALIZACJA: **PROJEKT ZAGOSPODAROWANIA TERENU**

SKALA: 1:500 DATA: listopad 2016
PROJEKT: Z/01

UWAGA: Odszerzenie rysunków, w całości lub w części, może nastąpić wyłącznie za zgodą firmy STERBUD.