


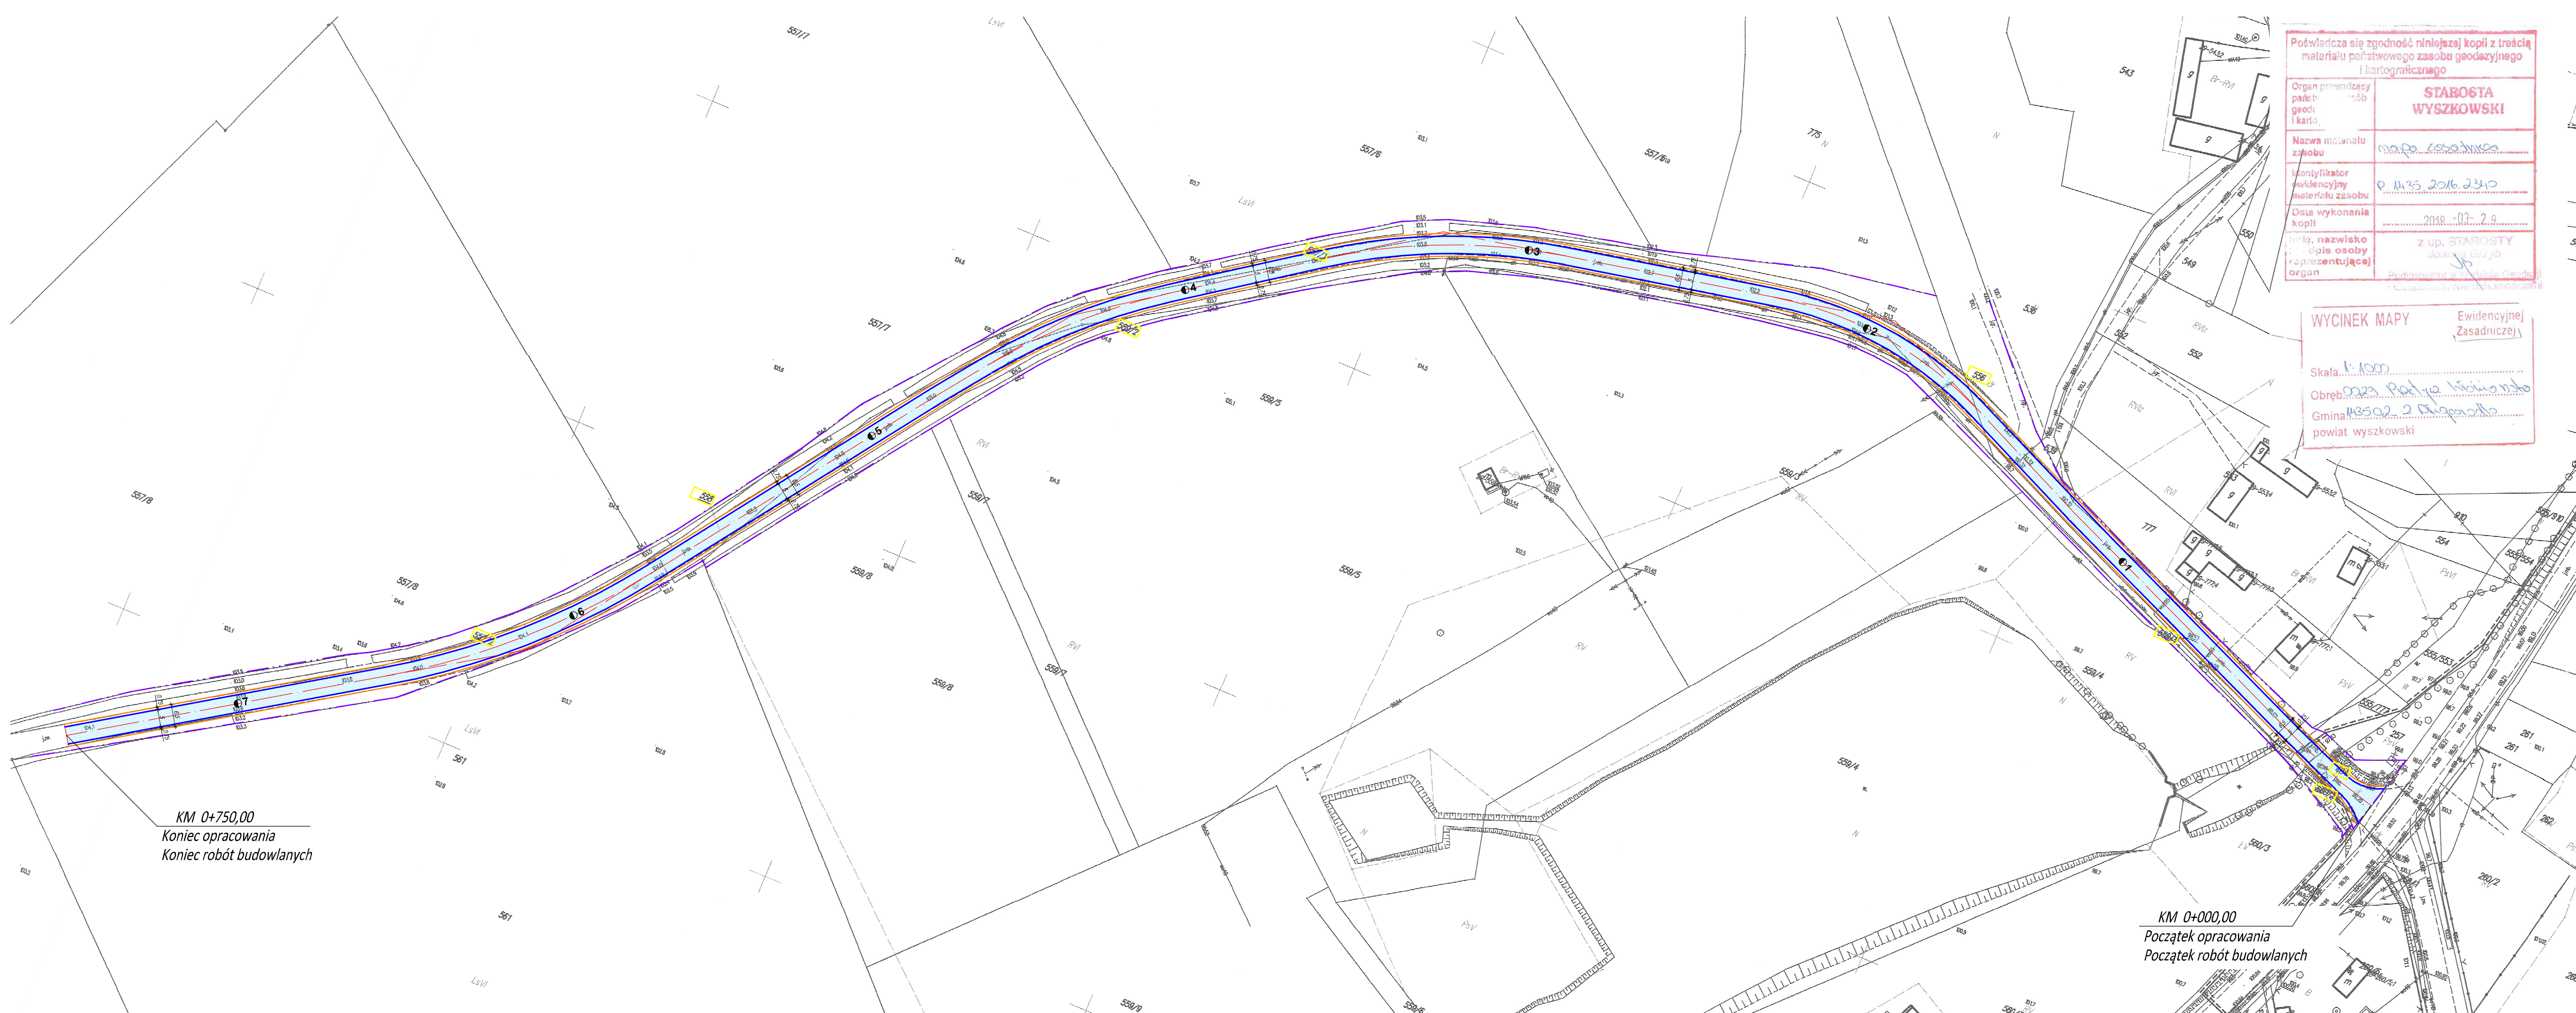

Podawca się zgodność niniejszej kopii z treścią materiału państwowego zasobu geodazyjnego i kartograficznego

Organ prowadzący państw. zasób geod. i kart.	STAROŚĆA WYSZKOWSKI
Nazwa materiału zasobu	mapa 1:5000
Identyfikator ewidencyjny materiału zasobu	P. 14.35.2016.23.10
Data wykonania kopii	2018.03.29
Imię, nazwisko i podpis osoby reprezentującej organ	z up. STAROSTY Joanna Grzyb Podpisany w imieniu Gminy Wyszki i Wielka Góra

WYCINEK MAPY Ewidencyjnej Zasadniczej

Skala: 1:1000

Obręb: 022 Państwa Wyszki

Gmina: 143502-2 Wyszki

powiat wyszkowski

Legenda:

Istniejące:

Granica terenu pasa drogowego drogi powiatowej

Numer działki objętej inwestycją

Projektowane:

Projektowana krawężń jezdni

Projektowana oś drogi

Projektowane pobocza z mieszanki kruszywa łamanego fr. 0/31,50

Projektowana nawierzchnia bitumiczna jezdni

KM 0+750,00
Koniec opracowania
Koniec robót budowlanych

KM 0+000,00
Początek opracowania
Początek robót budowlanych

Jednostka projektująca:		"DiM Projekt" P.P.W. Drogi i Mostów Leszek Chmielewski 07-410 Ostrołęka ul. J. Wybickiego 20 kom. 0608-358-877 NIP 758-146-34-54 Regon 550744766	
Investor:		WOJEWÓDZTWO ŁÓDZKIE, UL. KOŚCIUSZKI 2, 07-210 DŁUGOSIÓŁO	Branża: DROGOWA
Nazwa obiektu:		DROGA GMINNA KLASY "D"	Stadium: P. B.
Lokalizacja:		DROGA GMINNA NR 440229W W MIEJSCOWOŚCI PRZETYCZ WŁOŚCIANSKA I PRZETYCZ FOLWARK NA TERENIE GMINY DŁUGOSIÓŁO	Skala: 1:1000
Temat:		PRZEBUDOWA DROGI GMINNEJ NR 440229W W MIEJSCOWOŚCI PRZETYCZ WŁOŚCIANSKA I PRZETYCZ FOLWARK	Data: 06.04.2018r.
Nazwa rysunku:		PROJEKT ZAGOSPODAROWANIA TERENU	rys. nr: 2
ZESPÓŁ PROJEKTOWY			
Funkcja	Imię i nazwisko	Nr uprawnień	Podpis
b. drogowa projektant	mgr inż. Leszek Chmielewski	66/94/Os	