


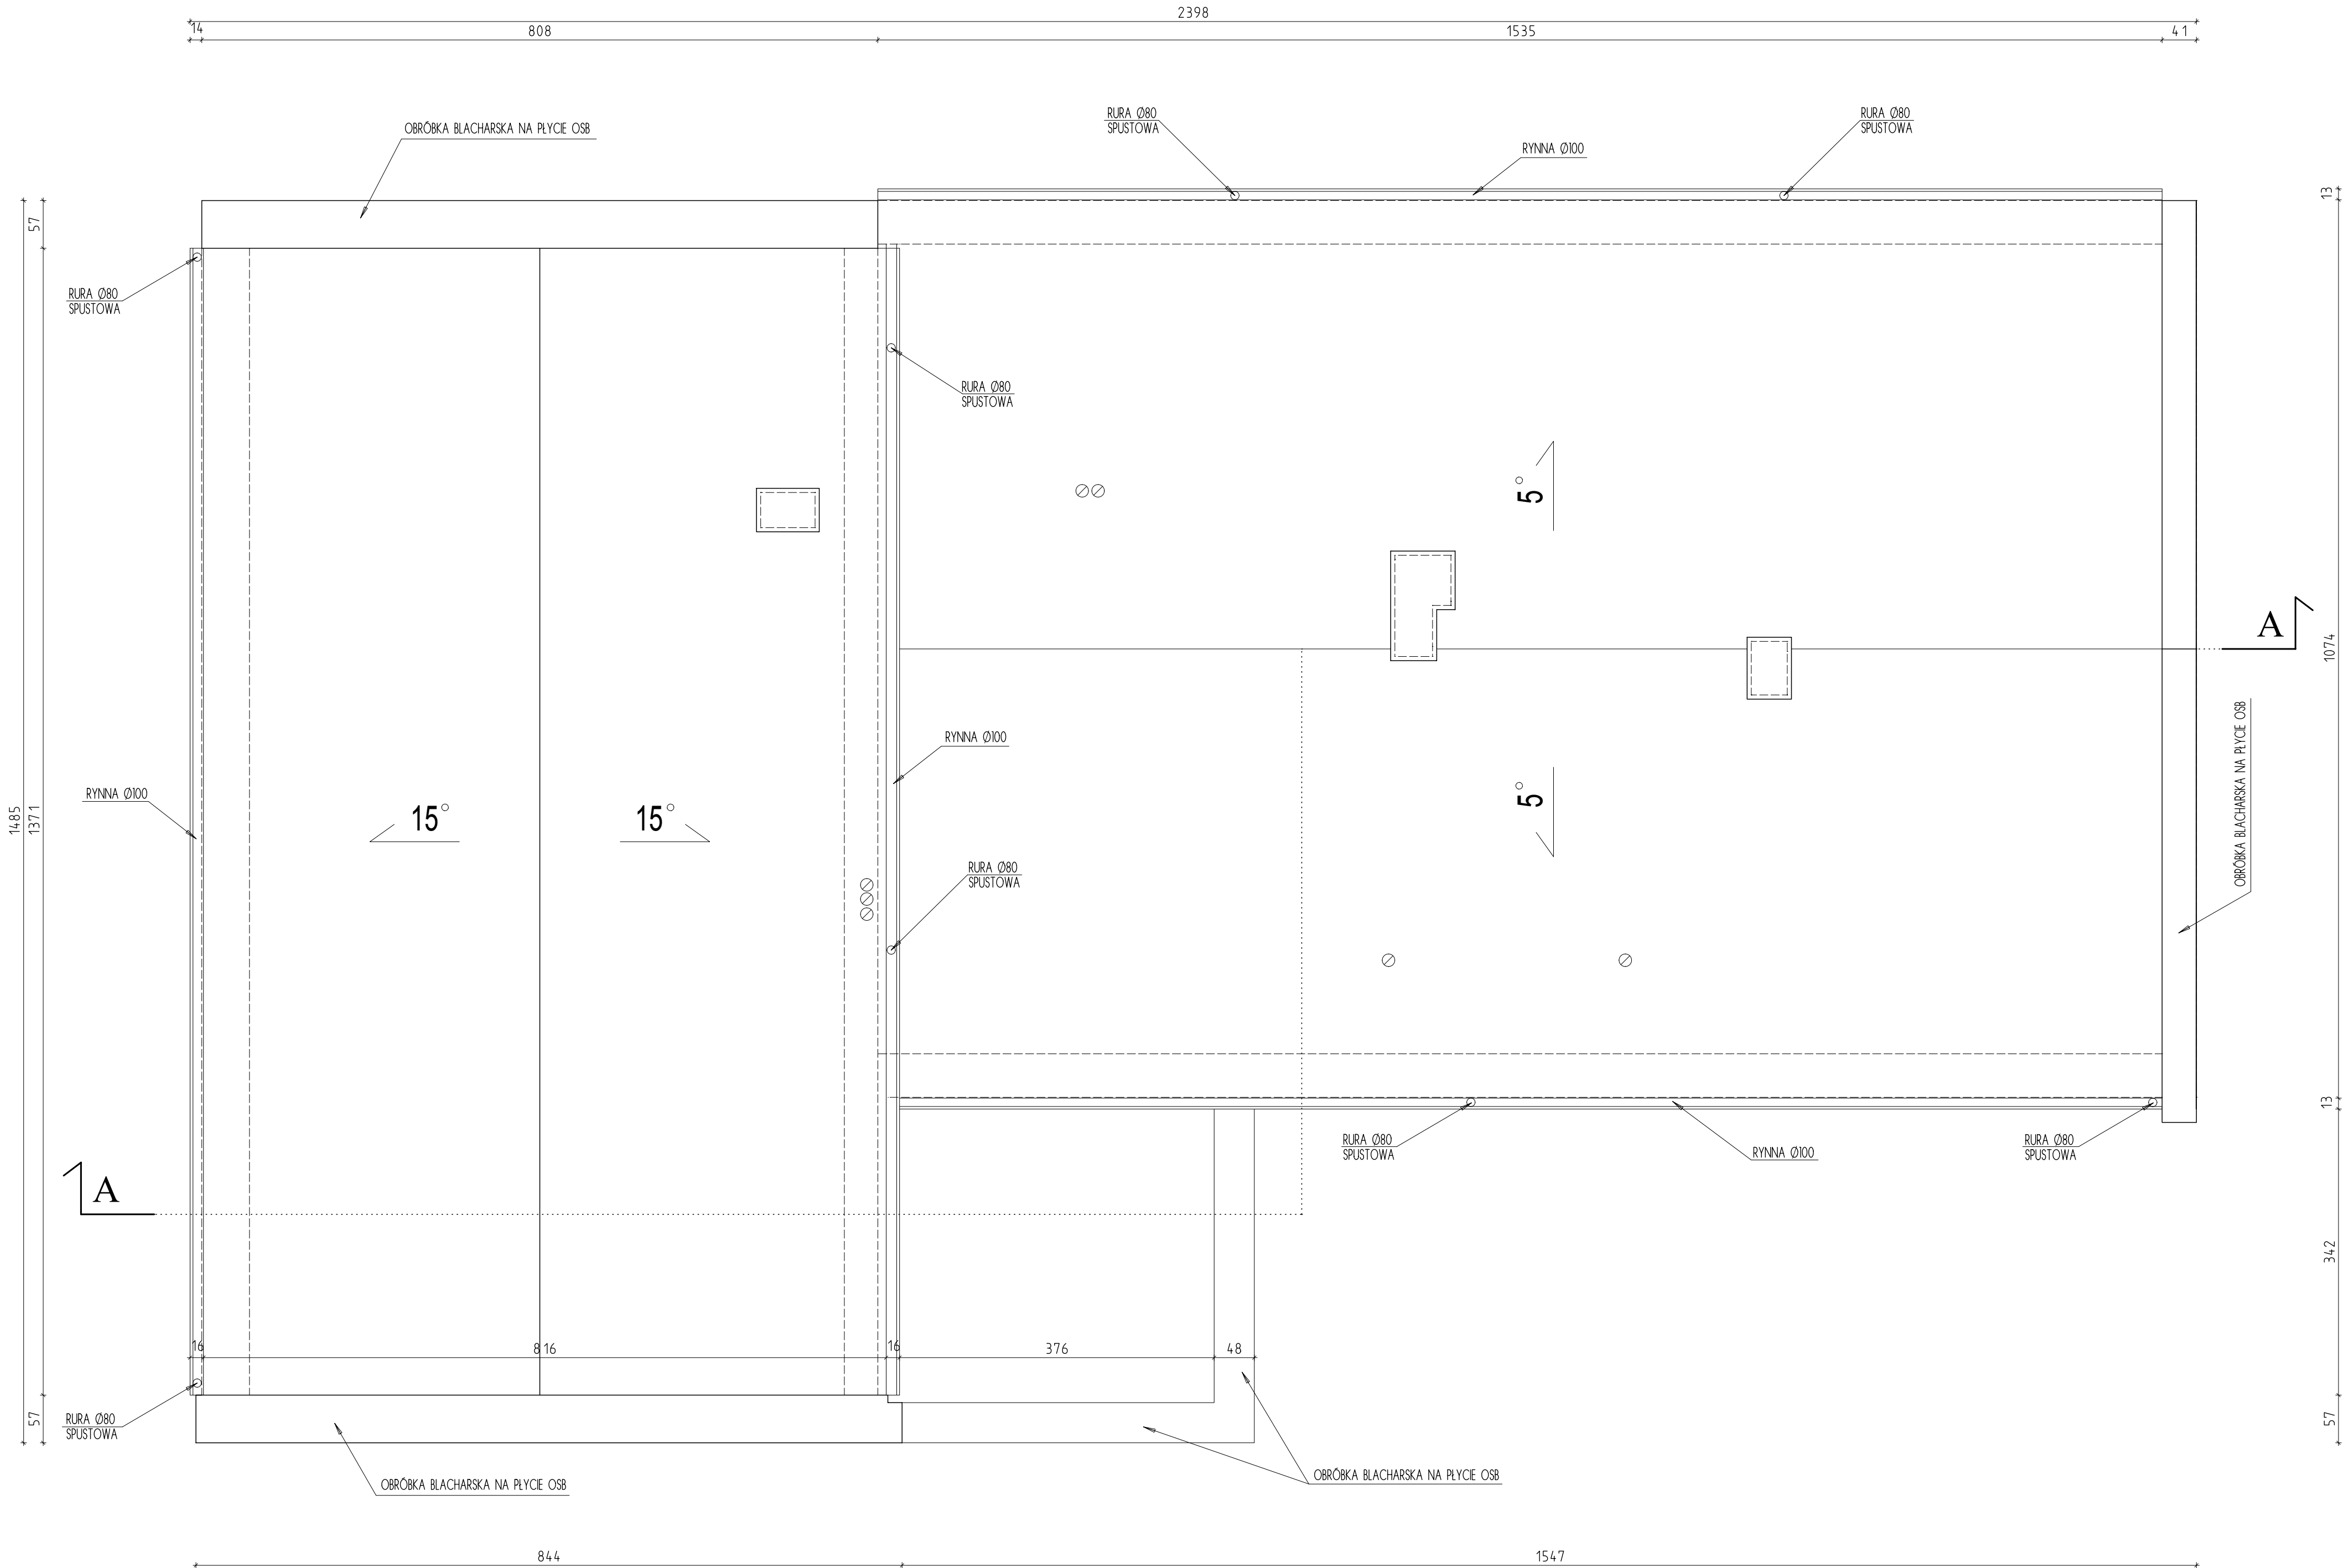

UWAGA!
WSZYSTKIE WYMIARY SPRAWDZIĆ W NATURZE

e ENEGRAM Michał Gryz 07-200 WYSZKÓW ul.I AWP 11 tel. 696 737 741			
SKALA 1:50	OBIEKT ROZBUDOWA I PRZEBUDOWA BUDYNKU ŚWITLICY WIEJSKIEJ	NR RYS. 04	
ADRES Stare Suski, Gmina Długosiodło, dz.nr 326/2, 327	DATA 04.2017 r.		
TEMAT RZUT DACHU			
PROJ. - arch. SPRAWDZ - konstr.	inż. Czesław Lechowicz upr. 259/67	SEKCYJNOŚĆ architektoniczna konstrukcyjna	PODPIS
PROJ. - konstr. SPRAWDZ - arch.	bud. Lech Ślepówroński upr. 5583/61	SEKCYJNOŚĆ architektoniczna konstrukcyjna	PODPIS
OPRACOWAŁ inż. Piotr Godleś			PODPIS