


Rzut dachu
skala 1:100

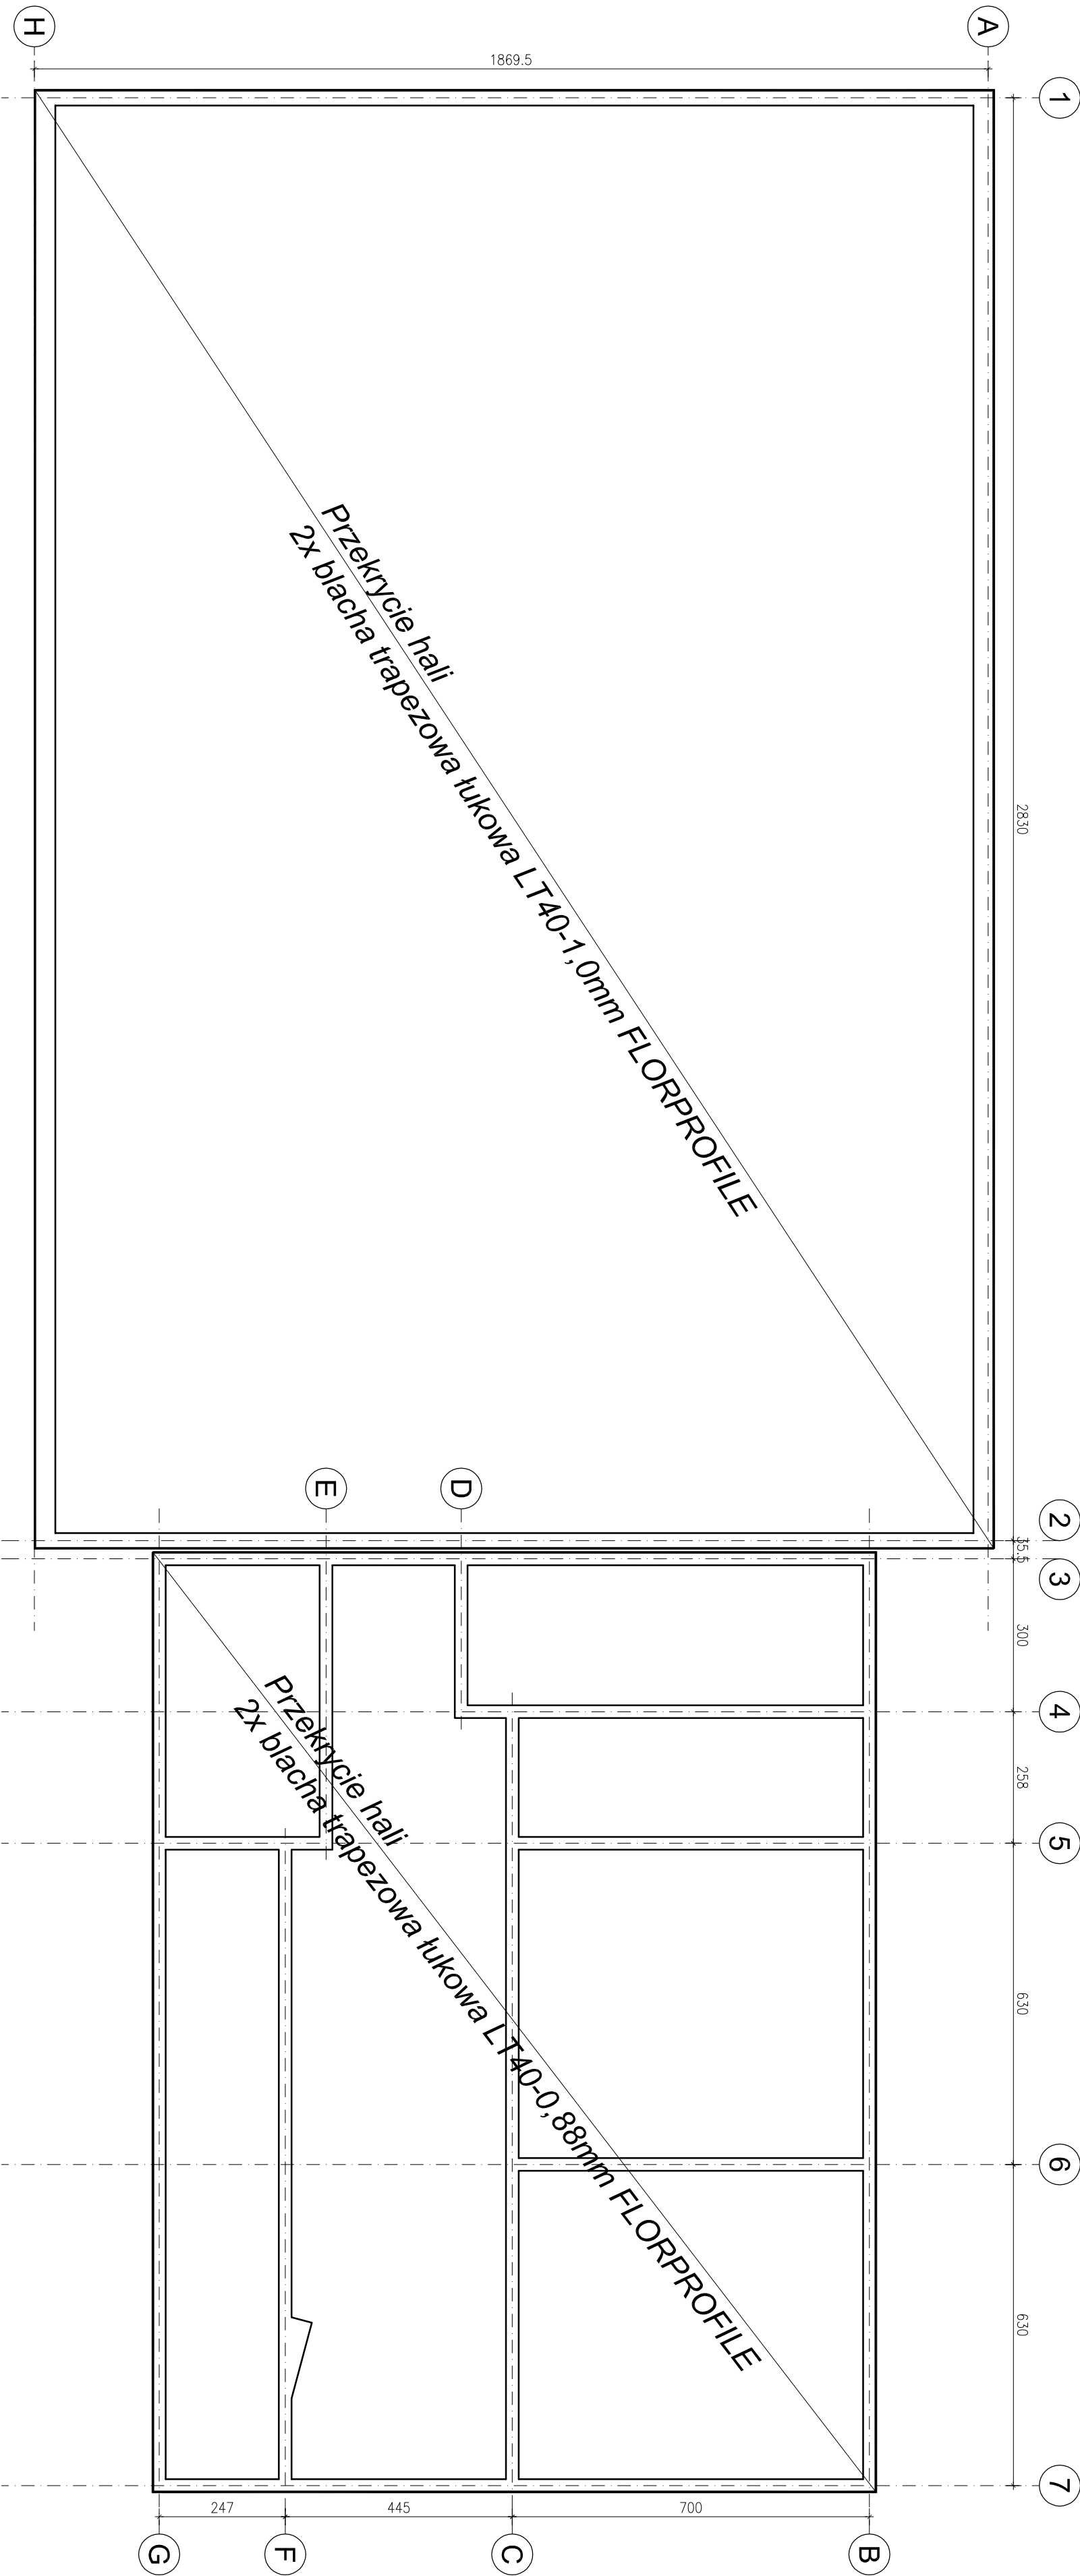

UWAGI:

- technologia przekryć wg firmy IGLOBUD
- profile trapezowe, dystansowe
- łączyć ze sobą na zakład 1/10*L
- kolor spodu blachy wg architektury
- rysunek rozpatrywać łącznie z pozostałymi
- rysunkami konstrukcji i pozostałymi branżami
- wymiały sprawdzić na budowie

±0,00=92.13m n.p.m.

Stal S280GD+Z275

| | | | | | |
|----------------|--|--|--|--|--|
| PROJEKTANT: | | IGLOBUD | | PROJEKTOWANIE I WYKONANIE | |
| INWESTOR: | | GMINA DŁUGOSIODŁO, | | ul. T. KOŚCIUSZKI 2, 07-210 DŁUGOSIODŁO | |
| INWESTYTOR: | | ROZBUDOWA BUDYNKU ZESPÓŁU SZKOŁ O SALĘ | | GIMNASTYCZNA WRAZ Z ZAPLECZEM W MIEJSCOWOŚCI STARE | |
| PROJEKTANT: | | mgr inż. Marek Zięcina | | PROJEKTOWANIE I WYKONANIE | |
| SPRAWDZAJĄCY: | | mgr inż. Tomasz Witbeł | | PROJEKTOWANIE I WYKONANIE | |
| OPRACOWAŁ: | | - | | - | |
| SKALA: | | 1:100 | | - | |
| Tytuł rysunku: | | Rzut dachu. | | - | |
| Nr strony: | | K | | 05 | |