

ZBIORCZA PLANSA UZBROJENIA TERENU

skala 1:500

LEGENDA:

granice działki nr ewid. 388

projektowana rozbudowa budynku przedszkola samorządowego o żłobek

istniejący budynek przedszkola

miejsce na gromadzenie odpadów

budynek gospodarczy do rozbiórki

planowane zbiórki

kanalizacja sanitarna dla budynku Złobka oraz przebudowa przyłącza
KS z działki 389

przyłącze wodociągowe dla budynku Złobka

studnie kanalizacji sanitarnej DN1000

złącze kablowo-pomiarowe (projektuje i wykonuje PGE Dystrybucja S.A.)


projektowana tablica główna

projektowana wewnętrzna linia zasilająca (kabel YK Yzo 4x16mm²)

profektowana masa w L2 eta (kubci 118 i 20 latominiz)

2006/01/19/14:56

Nazwa p.y.s.	ZBIORCZA PLANSZA UZBROJENIA TERENU	Nr rys.
OŚTPROJEKT		Z - 03
Biuo Architektoniczne Budowlane Miroslaw Grzyb	Nazwa inwestycji:	
07 - 410 Ostrołęka	ROZBUDOWA BUDYNKU PRZEDSZKOLA	
ul. Kilińskiego 32a	SAMORZĄDOWEGO O ŻŁOBEK	
tel. (29) 764 57 99	W MIEJSCOWOŚCI DŁUGOSIÓDŁO	
	Adres inwestycji:	Skala
	dzielnika nr 388, ul. Tadeusza Kościuszki 3,	1 : 500
	Inwestor:	projekt budowlany
	Urząd Gminy Długosiodło, ul. Tadeusza Kościuszki 2, 07-210 Długosiodło	branża architektoniczna
Zespół projektowy:	Specjalność	Data
	Upr.	02.02.2020r.
	Podpis	
Projektant arch. mgr inż. Ewa Kuklińska-Kiwak	arch.	MA/028/17
Sprawdzający arch.: mgr inż. arch. Patryk Brzostek	arch.	7/MOKK/2012
Ayistent proj. mgr inż. arch. Anita Doda		

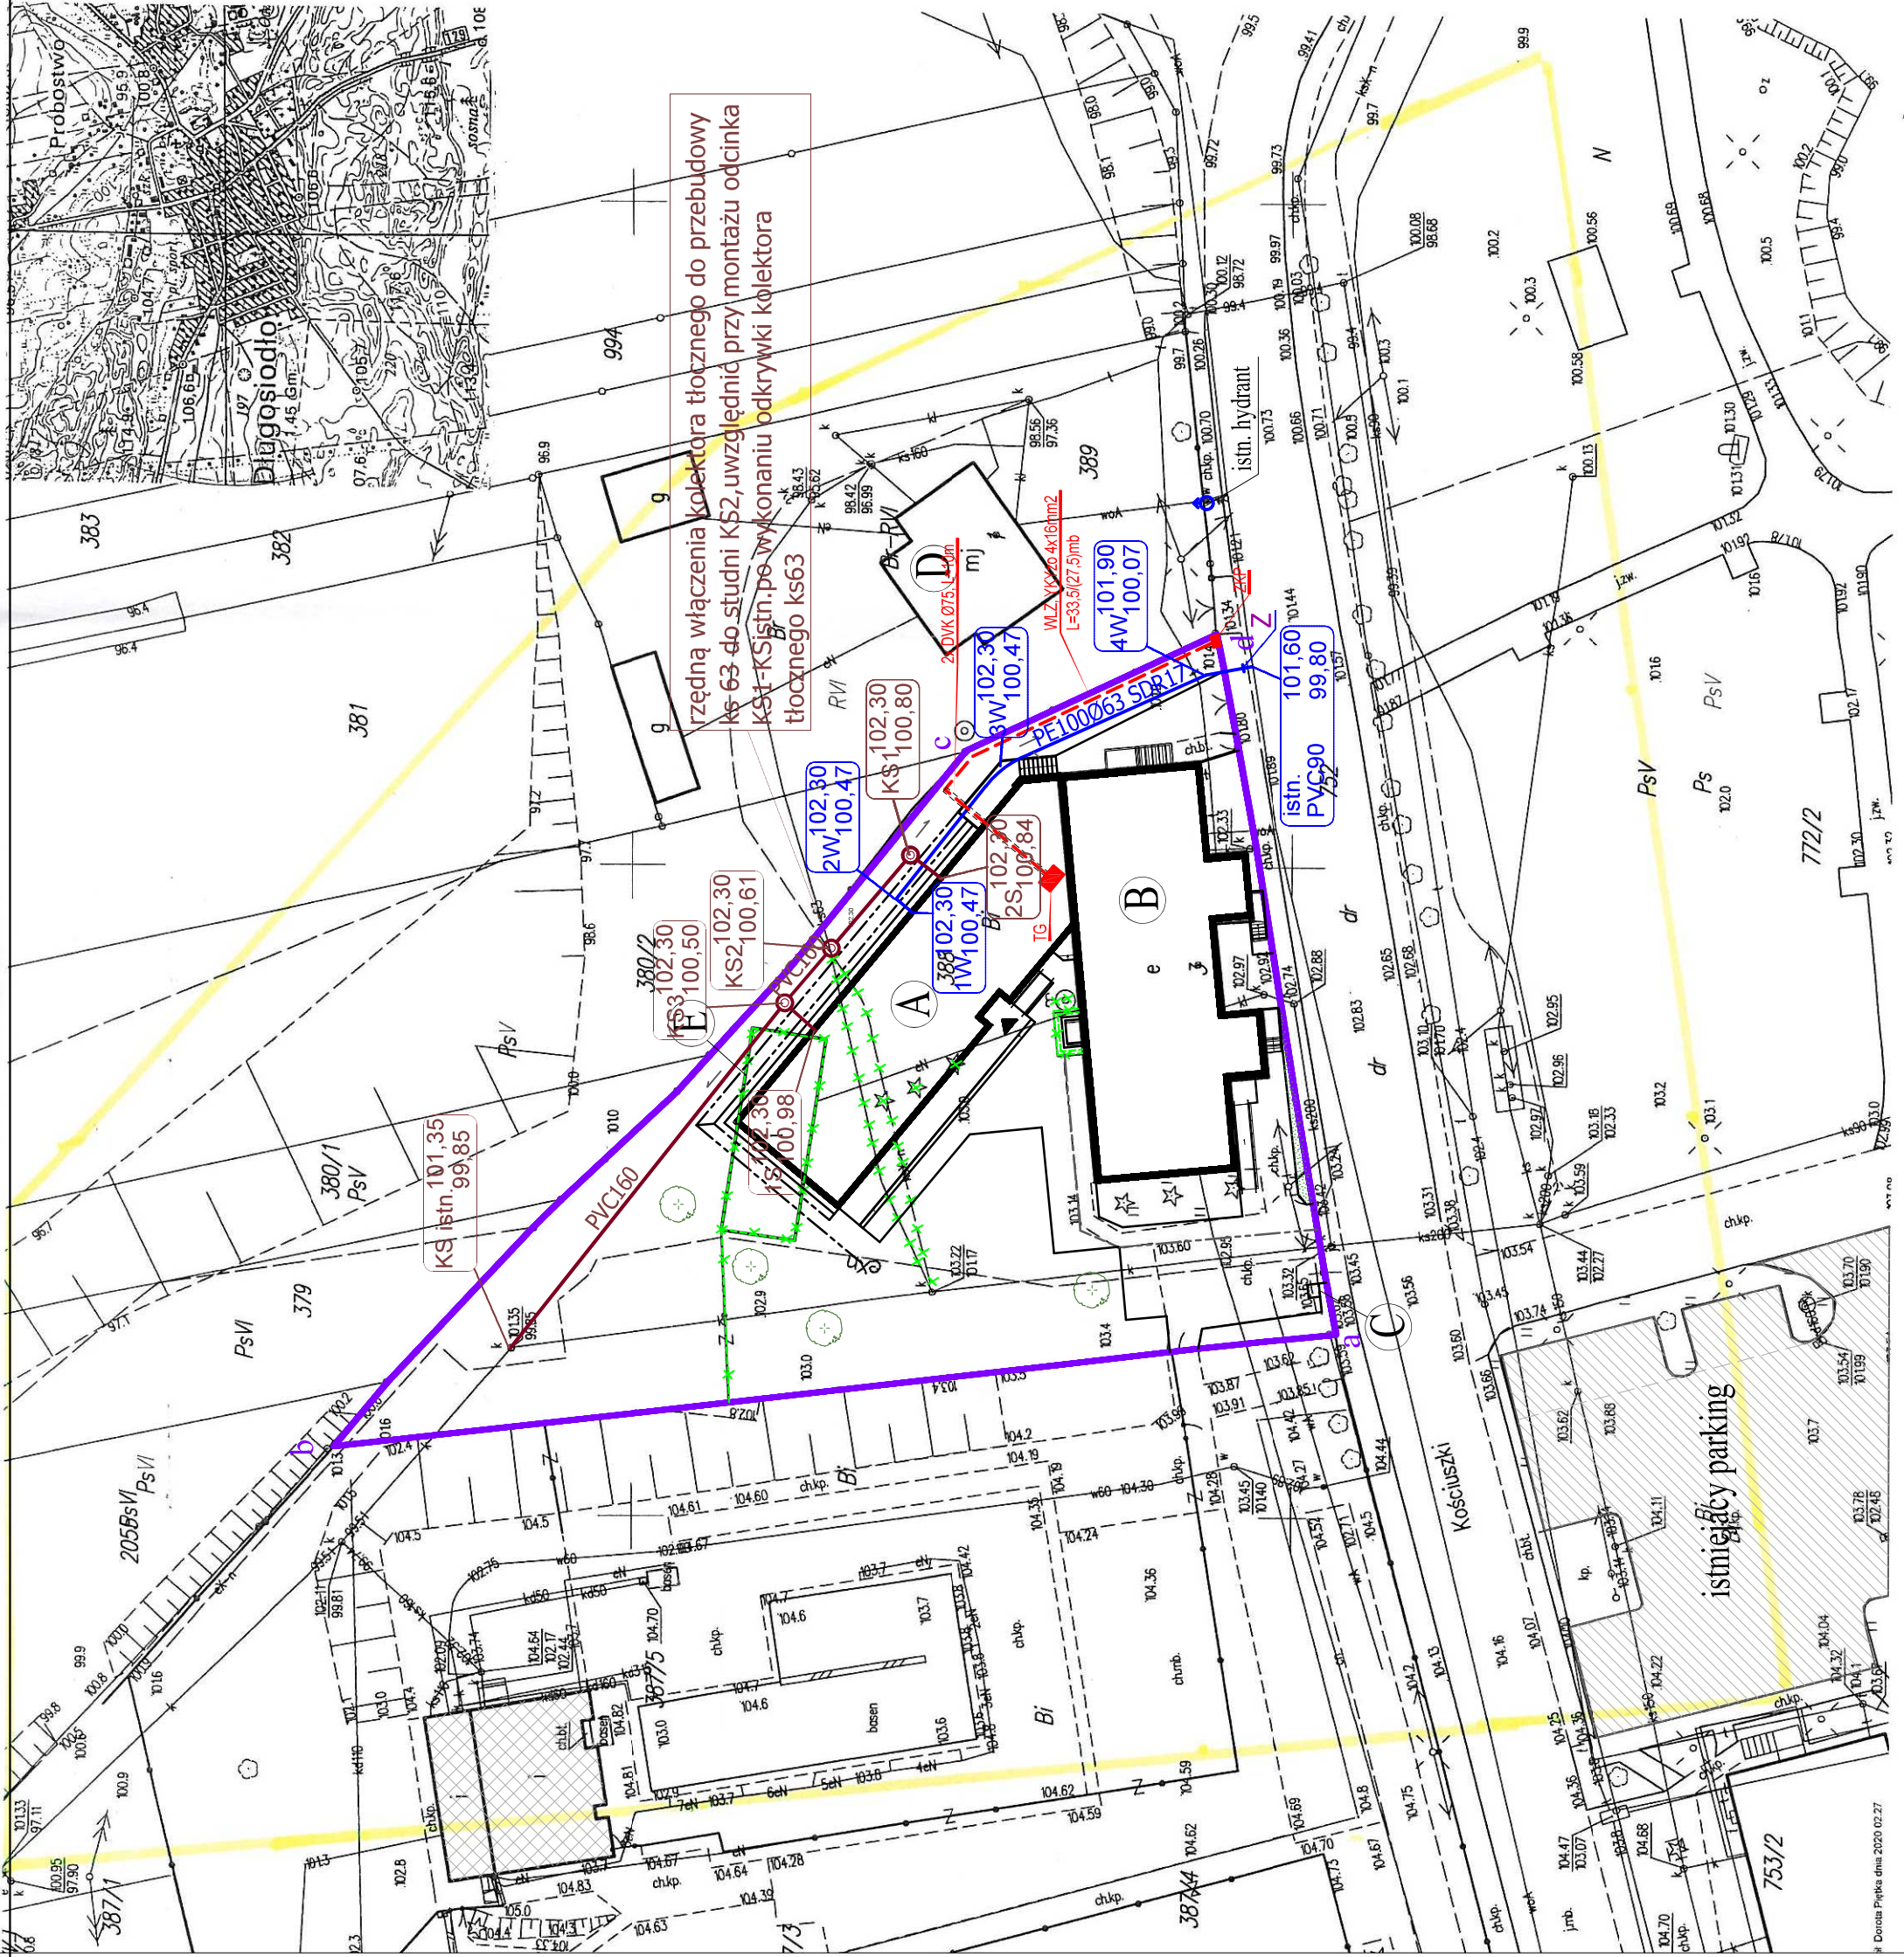

MAPA DO CELÓW PROJEKTOWYCH		GG. 6640, 289, 2020	
Oznaczenie zgłoszenia pracy geodezyjnej]		143502 2	
Jednostka	Identyfikator	Długosiodło	
	Nazwa	0010	
Obręb ewidencyjny]	Identyfikator	DŁUGOSIODŁO	
	Nazwa	388	
	Nr działki	1 : 500	
Skala mapy		Układ 2000	
Nazwa układu współrzędnych	Prostokątnych płaskich		
	Wysokości	Kronsztadt 86	
Oznaczenie granic obszaru, który był przedmiotem aktualizacji	Kolor zółty		
Oznaczenie i informacje o służebnościach gruntowych mających wpływ na zagospodarowanie gruntów, zlokalizowanych w granicach projektowanej inwestycji	brak		
Oznaczenie i symbol konturu użytku gruntowego, który nie jest ujawniony w bazie danych dotyczących ewidencji gruntów i budynków	brak		
Rodzaj gleby	gleba pochodzenia mineralnego		
Opracowanie nie dotyczy przypadku opisanego w § 79 ust. 5 rozporządzenia MSWiA z dnia 9.11.2011 r. (Dz. U. Nr 263, poz. 1572)			

USŁUGI GEODEZYJNE
Rudnicka Beata
 07-200 Wąsoszów, ul. Puławska 145/17
 tel. 605 284 480
 NRP 762-102-44-43, RECON 550434488

GEODETA UPRAWNIENIONA

Beata Rudnicka
 Zastw. MGPN 12165

Poswiadcza się, że niniejszy dokument został sporządzony w wyniku prac geodezyjnych i kartograficznych, których rezultaty zawiera operat techniczny wpisany do ewidencji zasobów państwowego zasobu geodezyjnego i kartograficznego.	Organ prowadzący państwowy zasób geodezyjny i kartograficzny	identyfikator ewidencyjny materiału zasobu - operatu technicznego	data wpisania operatu technicznego do ewidencji materiałów zasobu
STAROSTA WYSZKOWSKI	P.1436 2020 553	2020-03-06	-.....-.....
Zofia Dąbrowska Inżynierka Techniczna Działu Kartograficznego Państwowego Zasobu Geodezyjnego i Kartograficznego	-.....-.....	-.....-.....	-.....-.....