


WYCINEK MAPY
Ewidencyjnej
Zagospodarowej
o [SYL - wys]
Skala 1:1000
Obręb [Województwo Świętokrzyskie]
Gmina [Długosiodło]
powiat włoszowski

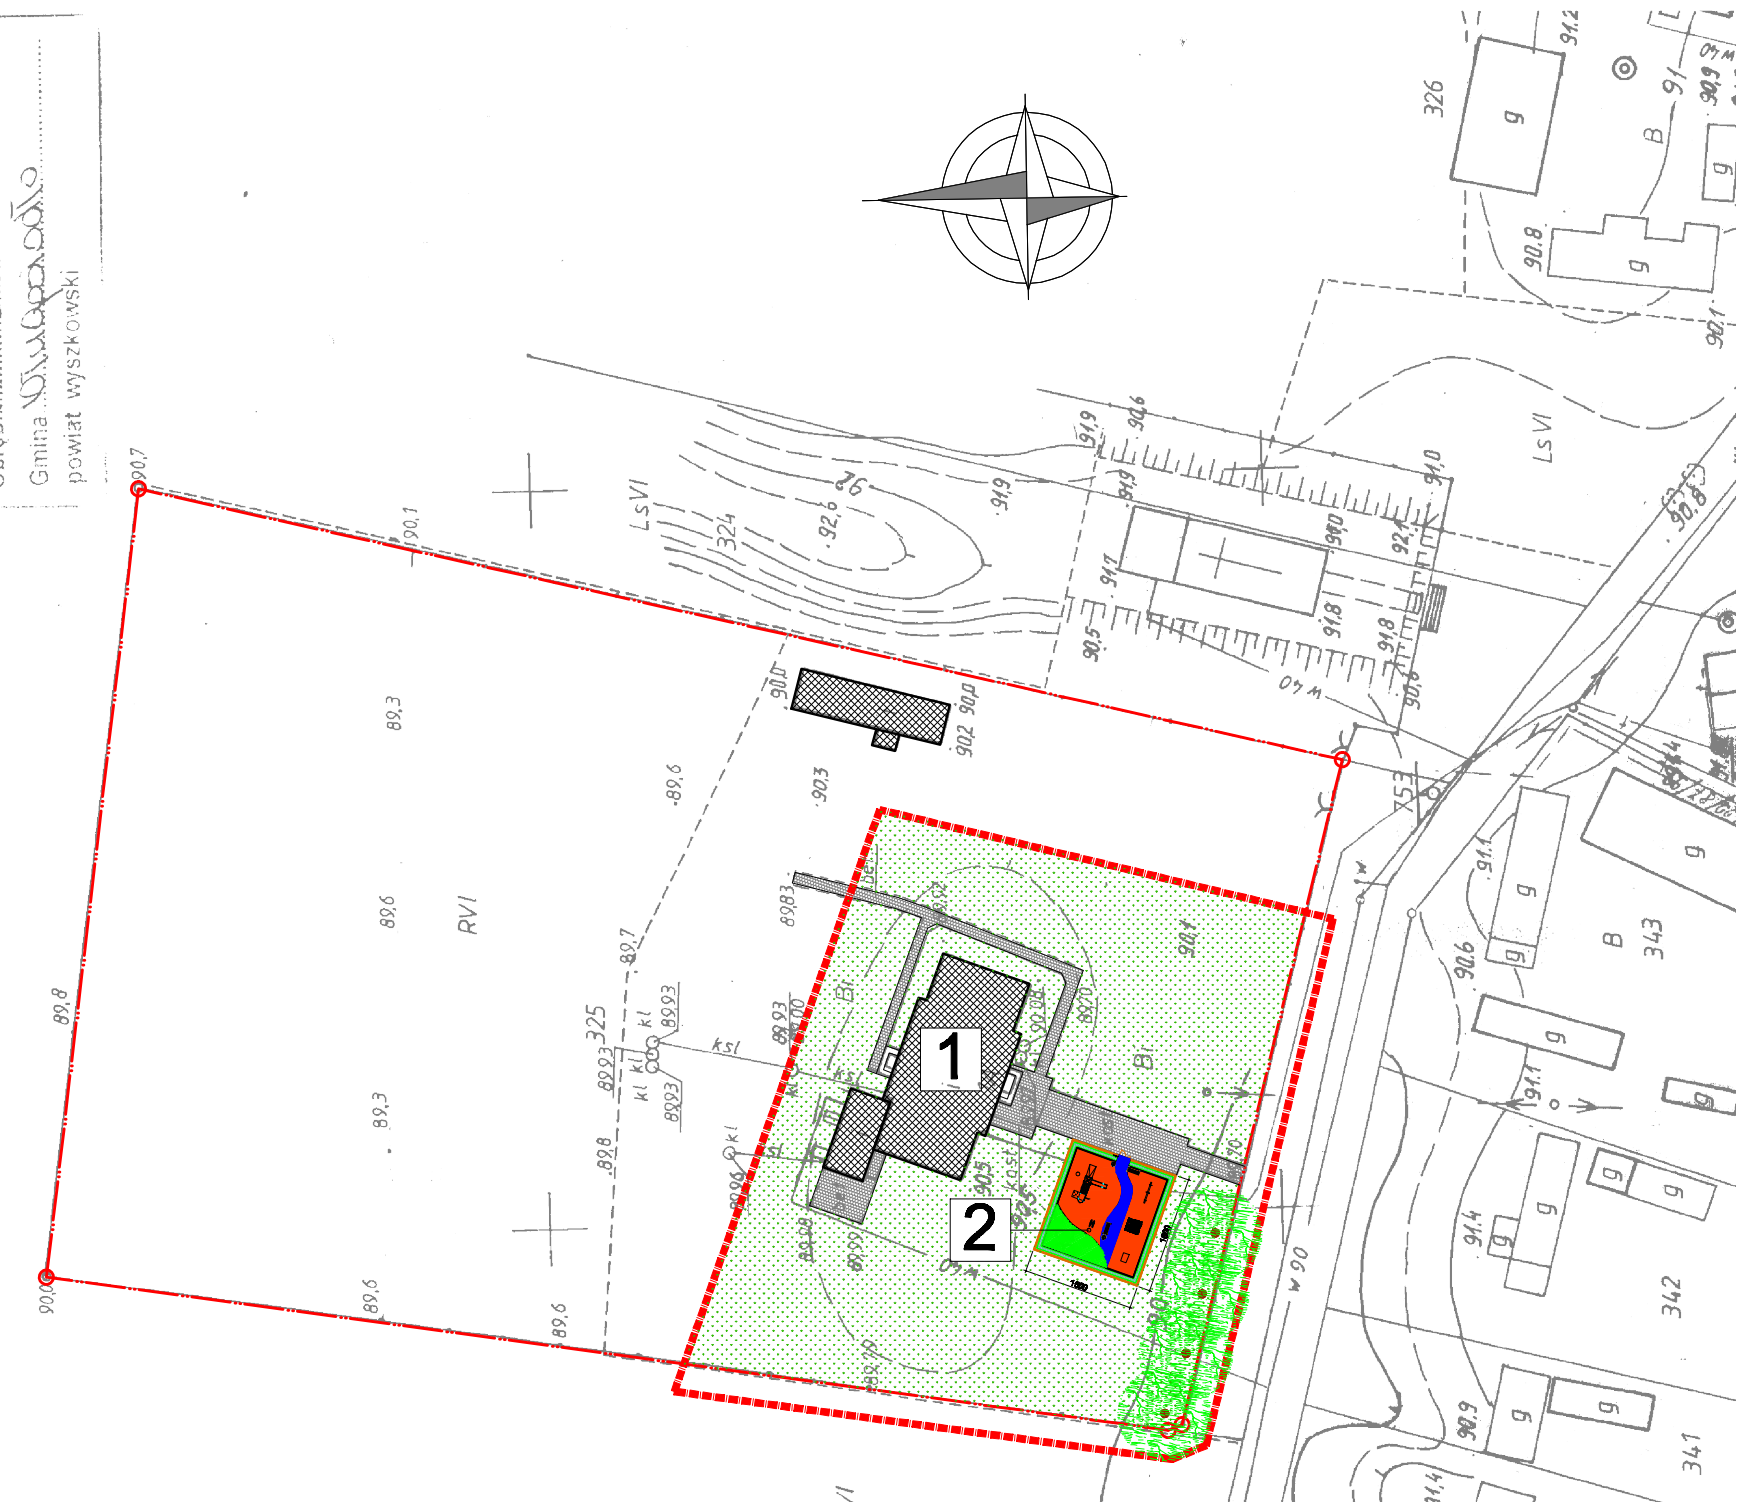

LEGENDA:

- granica terenu szkoły
- granica opracowania
- obiekty istniejące:
 - 1 budynek szkoły
 - istniejąca nawierzchnia utwardzona
 - tereny zieloni
 - istniejące drzewa adaptowane
- obiekty projektowane:
 - 2 projektowany plac zabaw
 - nawierzchnia trawiasta
 - nawierzchnie bezpieczne placu zabaw
 - projektowany żywopłot

PAK Pracownia Architektury i Krajobrazu "PAK" sp. z o.o. 07-410 Ostrołęka, ul. Skryta 15 tel.: (0*29) 764 38 02 tel. kom.: 0-604 226 499		
Inwestor: GMINA DŁUGOSIODŁO ul. Kościuszki 2 07-210 Długosiodło		
Nazwa opracowania: BUDOWA PLACU ZABAW W RAMACH PROGRAMU "RADOSNA SZKOŁA" przy Szkole Podstawowej w Chrzczance Włosciańskiej	Branża: architektura	
Lokalizacja inwestycji: Chrzczanka Włosciańska dz. nr ewid. 325, gm. Długosiodło,	Stadium: PBW	
Nazwa rysunku: PROJEKT ZAGOSPODAROWANIA TERENU	Skala: 1:1000	
ZESPÓŁ PROJEKTOWY		Data: lipiec 2010
Imię i nazwisko: mgr inż. Justyna Dąbrowska architekt krajobrazu mgr inż. arch. Wojciech Zawarko upr. nr 51-42863 specjalność architektura	Podpis:	Rys. nr: 1