


W7-km 1+483,76  
Z=17,23 m  
To=17,23 m  
α=6,26 g  
przechyłka jednostonna - 2%  
prosta przejściowa Lp = 20 mb

W9-km 2+419,87  
Z=20,47 m  
To=13,68 m  
α=8,71 g  
prace projektowe  
budowane z dn. 27.09.2010 r

G-1C

G-2B

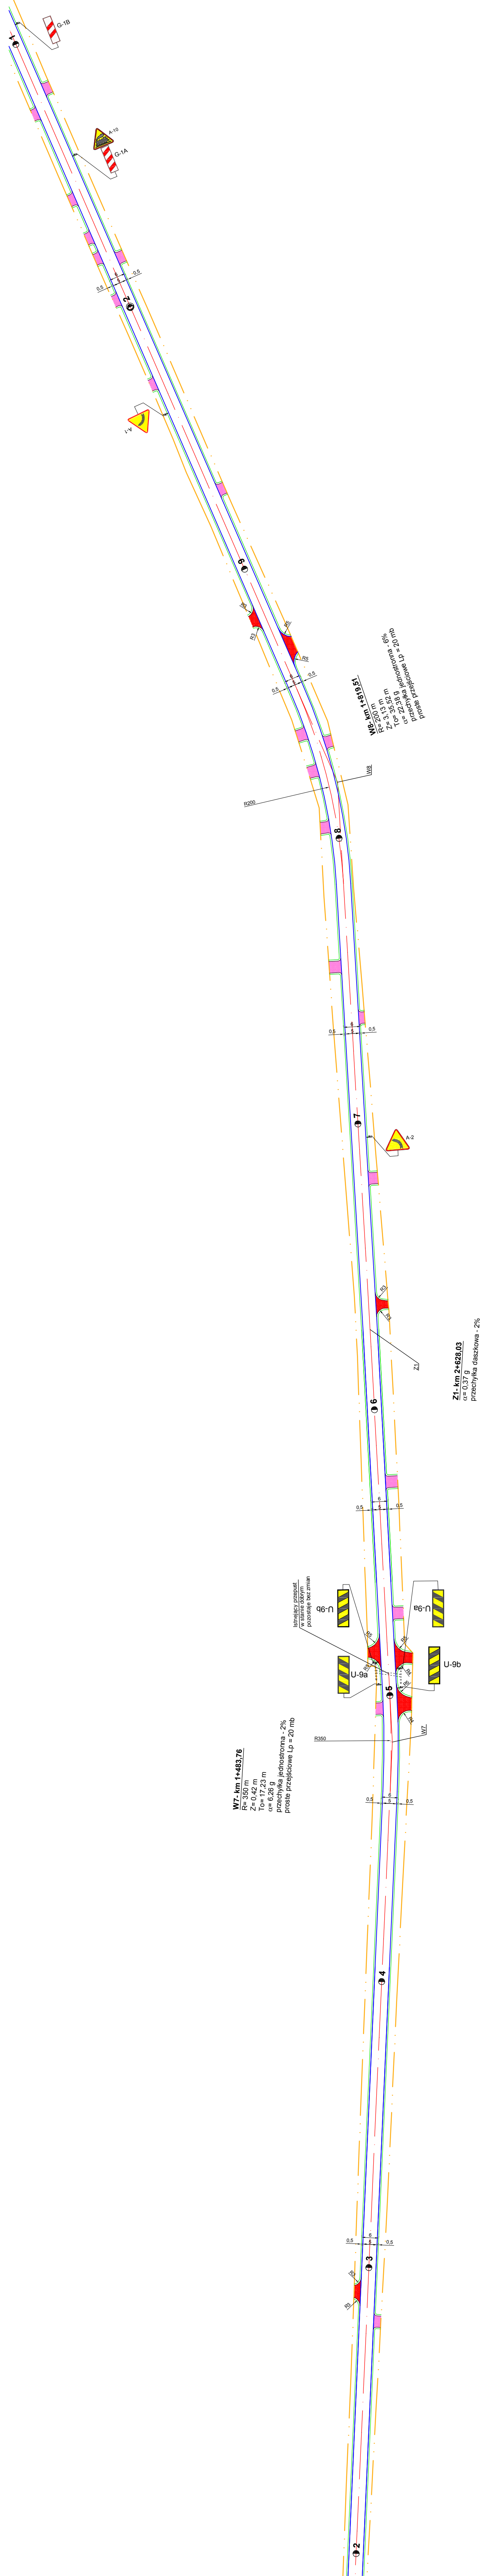

Jednostka projektująca: "DPM Projekt" P.W. Dęgi i Moskwa Leszek Chmielewski 07-410 Ostrołęka ul. Gompelskiego 7/11 kom. 0608-35-58-77 NIP 758-146-34-54 Regon 550744766		Brantaż: Drogiowa
Investor: Gmina Dugosiodło, pow. wyszkowski, woj. mazowieckie	Stadium: P.B.	
Nazwa obiektu: Drogi gminna		
Lokalizacja: Przetycz Folwark - Stare Bosewo	Skala: 1:1000	
Temat: Przebudowa drogi gminnej Przetycz Folwark - Stare Bosewo	Data: Wrzesień 2010 r.	
Nazwa rysunku: Projekt zagospodarowania terenu	Rys nr: 2.2	Stron: 1
ZESPÓŁ PROJEKTOWY		
Funkcja	Imię i nazwisko	Nr. uprawnień
projektant	mgr inż. Leszek Chmielewski	66594/0s
asystent proj.	Tomasz Dęga	