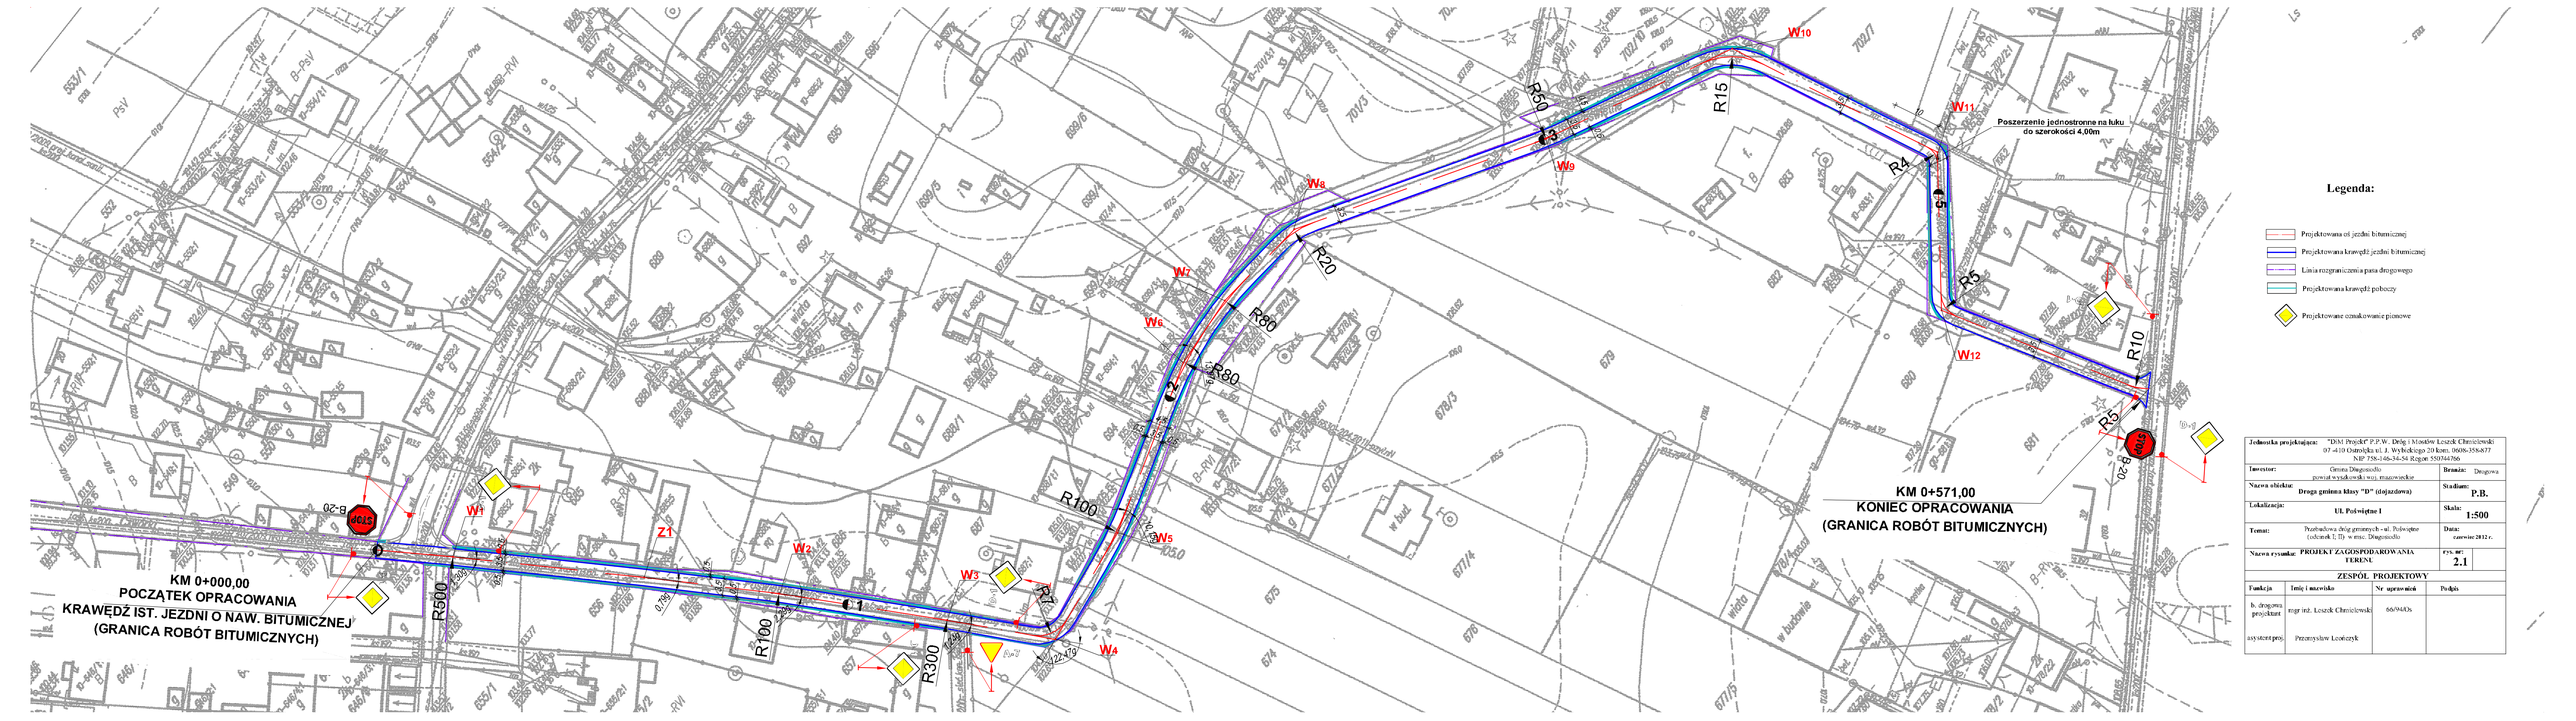

Jednostka projektująca:	"DM Projekt" P.P.W. Dróg i Mostów Leszek Chmielewski 07-410 Ostrołęka ul. J. Wybickiego 20 kom. 0606-358-877 NIP 758-146-34-54 Regon 550744766
Inwestor:	Gmina Długosiodło powiat wyszkowski woj. mazowieckie
Branża:	Drogowa
Nazwa obiektu: Droga gminna klasy "D" (dojazdowa)	**Stadium:** P.B.
Lokalizacja: UL Poświętne I	**Skala:** 1:500
Temat: Przebudowa dróg gminnych - ul. Poświętne (odcinek I; II) w msc. Długosiodło	**Data:** czerwiec 2012 r.
Nazwa rysunku: PROJEKT ZAGOSPODAROWANIA TERENU	**rys. nr:** 2.1

ZESPÓŁ PROJEKTOWY

Funkcja	Imię i nazwisko	Nr uprawnień	Podpis
k. drogowa projektant	mgr inż. Leszek Chmielewski	66/94/Os	
asystent proj.	Przemysław Leończyk		