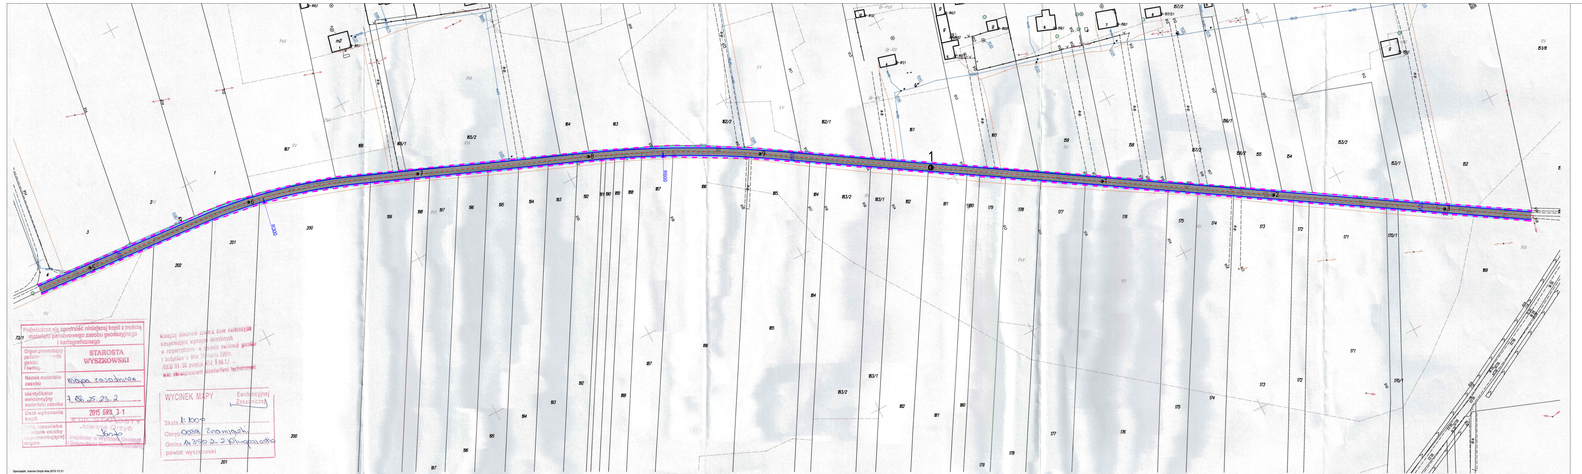

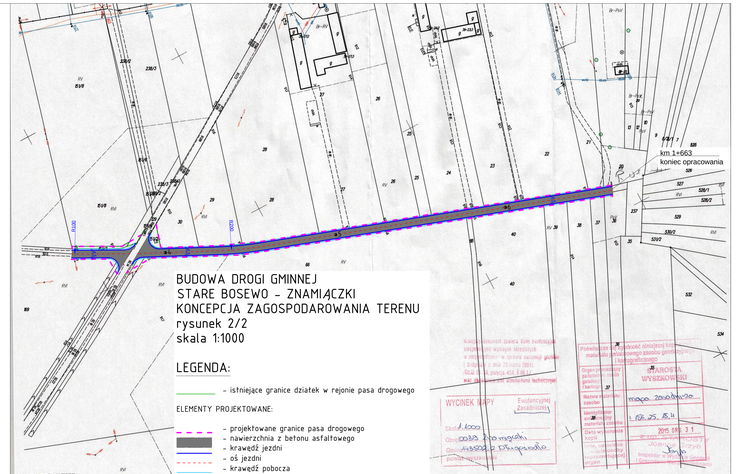

km 1+663
koniec opracowania

BUDOWA DROGI GMINNEJ
STARE BOSEWO - ZNAMIĄCZKI
KONCEPCJA ZAGOSPODAROWANIA TERENU
rysunek 2/2
skala 1:1000

LEGENDA:

- istniejące granice działek w rejonie pasa drogowego

ELEMENTY PROJEKTOWANE:

- projektowane granice pasa drogowego
- nawierzchnia z betonu asfaltowego
- krawędź jezdni
- oś jezdni
- krawędź pobocza