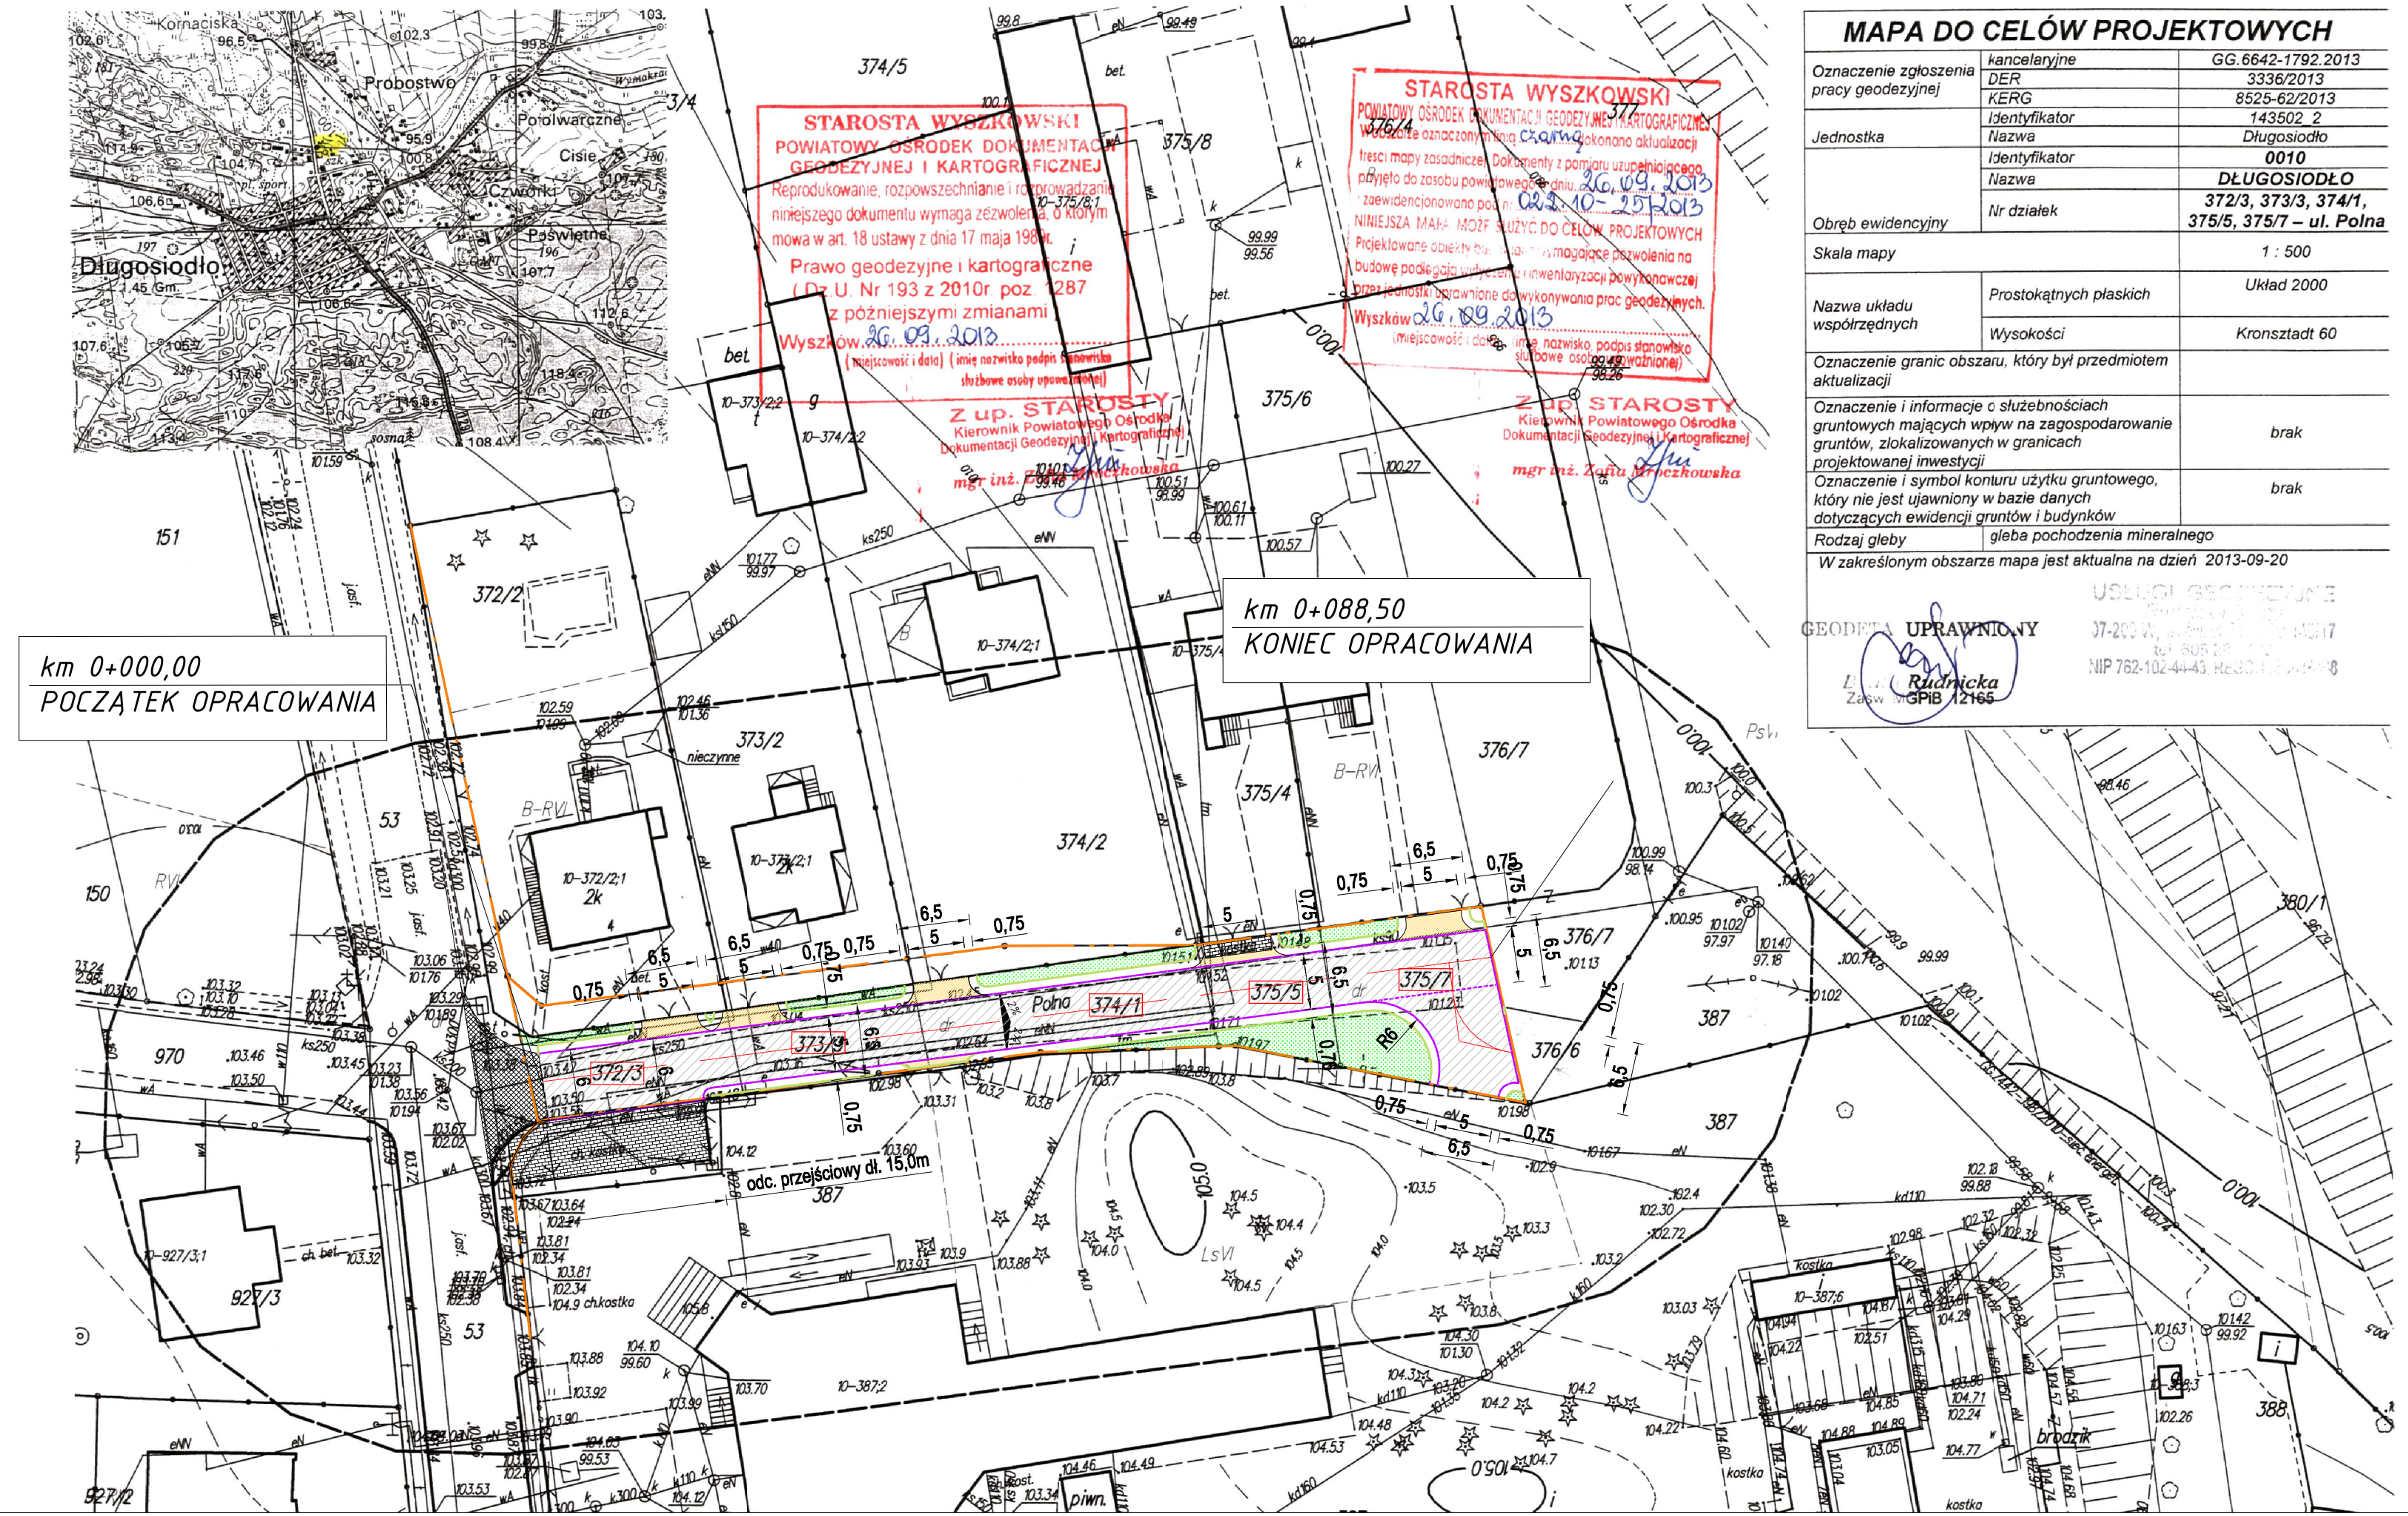


## MAPA DO CELÓW PROJEKTOWYCH

| | | |
|---|---|---|
| Oznaczenie zgłoszenia pracy geodezyjnej | kancelaryjne | GG.6642-1792.2013 |
| | DER | 3336/2013 |
| | KERG | 8525-62/2013 |
| Jednostka | Identyfikator | 143502_2 |
| | Nazwa | Długosiodło |
| Obręb ewidencyjny | Identyfikator | 0010 |
| | Nazwa | DŁUGOSIODŁO |
| | Nr działek | 372/3, 373/3, 374/1, 375/5, 375/7 – ul. Polna |
| Skala mapy | | 1 : 500 |
| Nazwa układu współrzędnych | Prostokątnych płaskich | Układ 2000 |
| | Wysokości | Kronsztadt 60 |
| Oznaczenie granic obszaru, który był przedmiotem aktualizacji | | |
| Oznaczenie i informacje o służebnościach gruntowych mających wpływ na zagospodarowanie gruntów, zlokalizowanych w granicach projektowanej inwestycji | | brak |
| Oznaczenie i symbol konturu użytku gruntowego, który nie jest ujawniony w bazie danych dotyczących ewidencji gruntów i budynków | | brak |
| Rodzaj gleby | gleba pochodzenia mineralnego | |

W zakreślonym obszarze mapa jest aktualna na dzień 2013-09-20

GEODETA UPRAWNIONY
mgr inż. Leszek Rudnicka
Zadw. nr GPiB /2165

USŁUGI GEODEZYJNE
mgr inż. Leszek Rudnicka
07-200 Wyszków, ul. [illegible]
tel. 605 [illegible]
NIP 762-102-44-43 Regon [illegible]

# LEGENDA

PROJEKTOWANE

- Projektowa oś jezdni drogi ul. Polnej
- Projektowana krawędź jezdni drogi o nawierzchni bitumicznej
- Projektowana krawędź pobocza o nawierzchni żwirowej
- Projektowana nawierzchnia żwirowa z m. kr. łamanego na zjazdach do działek i posesjii
- Projektowana nawierzchnia bitumiczna jezdni ul. Polnej

ISTNIEJĄCE

- 372/3 — Numery działek istniejącego pasa drogowego
- Linia granicy istniejącego pasa drogowego
- Istniejąca nawierzchnia bitumiczna
- Istniejąca nawierzchnia z kostki betonowej

| | | | |
|---|---|---|---|
| **Jednostka projektująca:** | "DiM Projekt" P.P.W. Dróg i Mostów Leszek Chmielewski<br>07 -410 Ostrołęka ul. J.Wybickiego 20 kom. 0608-35-88-77<br>NIP 758-146-34-54 Regon 550744766 | | |
| **Inwestor:** | GMINA DŁUGOSIODŁO<br>UL. KOŚCIUSZKI 2<br>07-210 DŁUGOSIODŁO | **Branża:** | DROGOWA |
| **Obiekt:** | DROGA GAMINNA KLASY "D" (DOJAZDOWA) | **Stadium:** | P.B. |
| **Lokalizacja:** | DROGA GAMINNA<br>UL. POLNA NA DZ. NR 372/3, 373/3, 374/1, 375/5, 375/7<br>W MSC. DŁUGOSIODŁO | **Skala:** | 1:500 |
| **Temat:** | PRZEBUDOWA UL. POLNEJ W MSC. DŁUGOSIODŁO | **Data:** | 12.06.2015 r. |
| **Nazwa rysunku:** | PROJEKT ZAGOSPODAROWANIA TERENU | **Rys nr:** 2 | **Stron:** 1 |

**ZESPÓŁ PROJEKTOWY**

| Funkcja | Imię i nazwisko | Nr uprawnień | Podpis |
|---|---|---|---|
| b. drogowa<br>projektant | mgr inż. Leszek Chmielewski | 66/94/Os | |