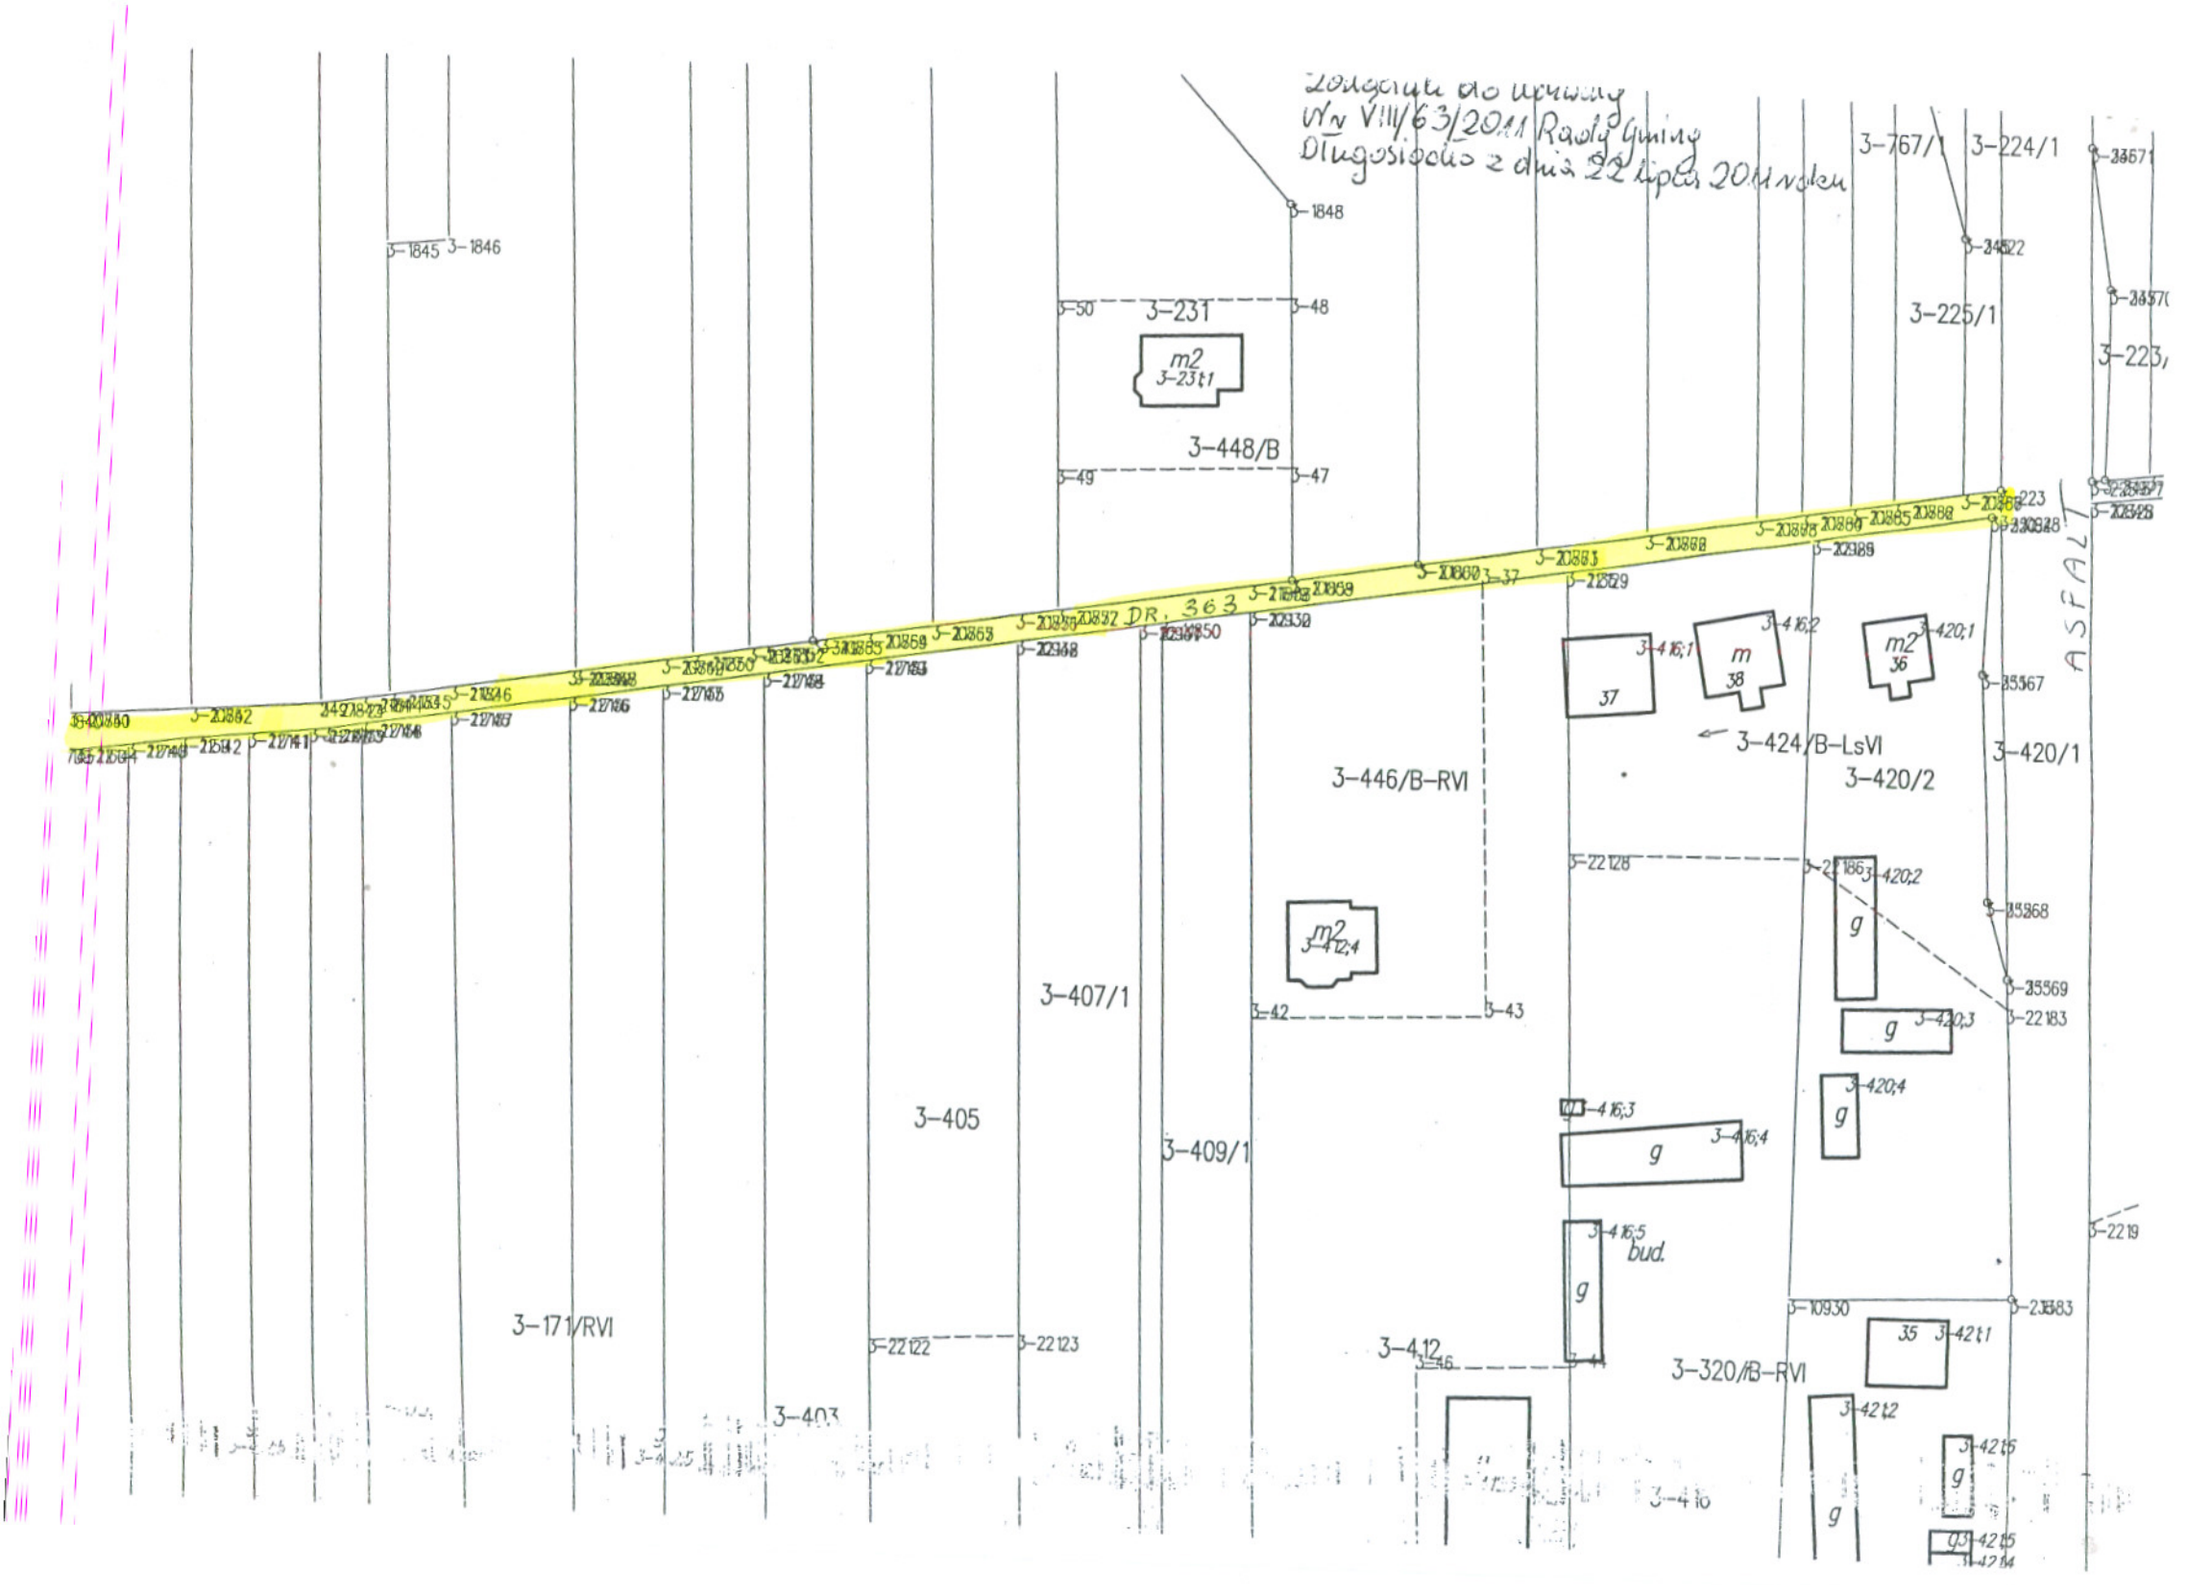
Załącznik do uchwały
Nr VIII/63/2011 Rady Gminy
Długosiodło z dnia 22 lipca 2011 roku
3-767/1
3-224/1
3-225/1
3-223/
3-231
m2
3-231;1
3-448/B
DR. 363
ASFALT
3-446/B-RVI
3-424/B-LsVI
3-420/1
3-420/2
m
38
m2
36
37
m2
3-412;4
3-407/1
3-405
3-409/1
3-171/RVI
3-403
3-412
3-320/B-RVI
bud.
g
3-1845
3-1846
3-1848
3-50
3-48
3-49
3-47
3-37
3-42
3-43
3-22128
3-22183
3-22122
3-22123
3-10930
3-2219