



Przekrój normalny
w km 0+920,00 - 1+910,00

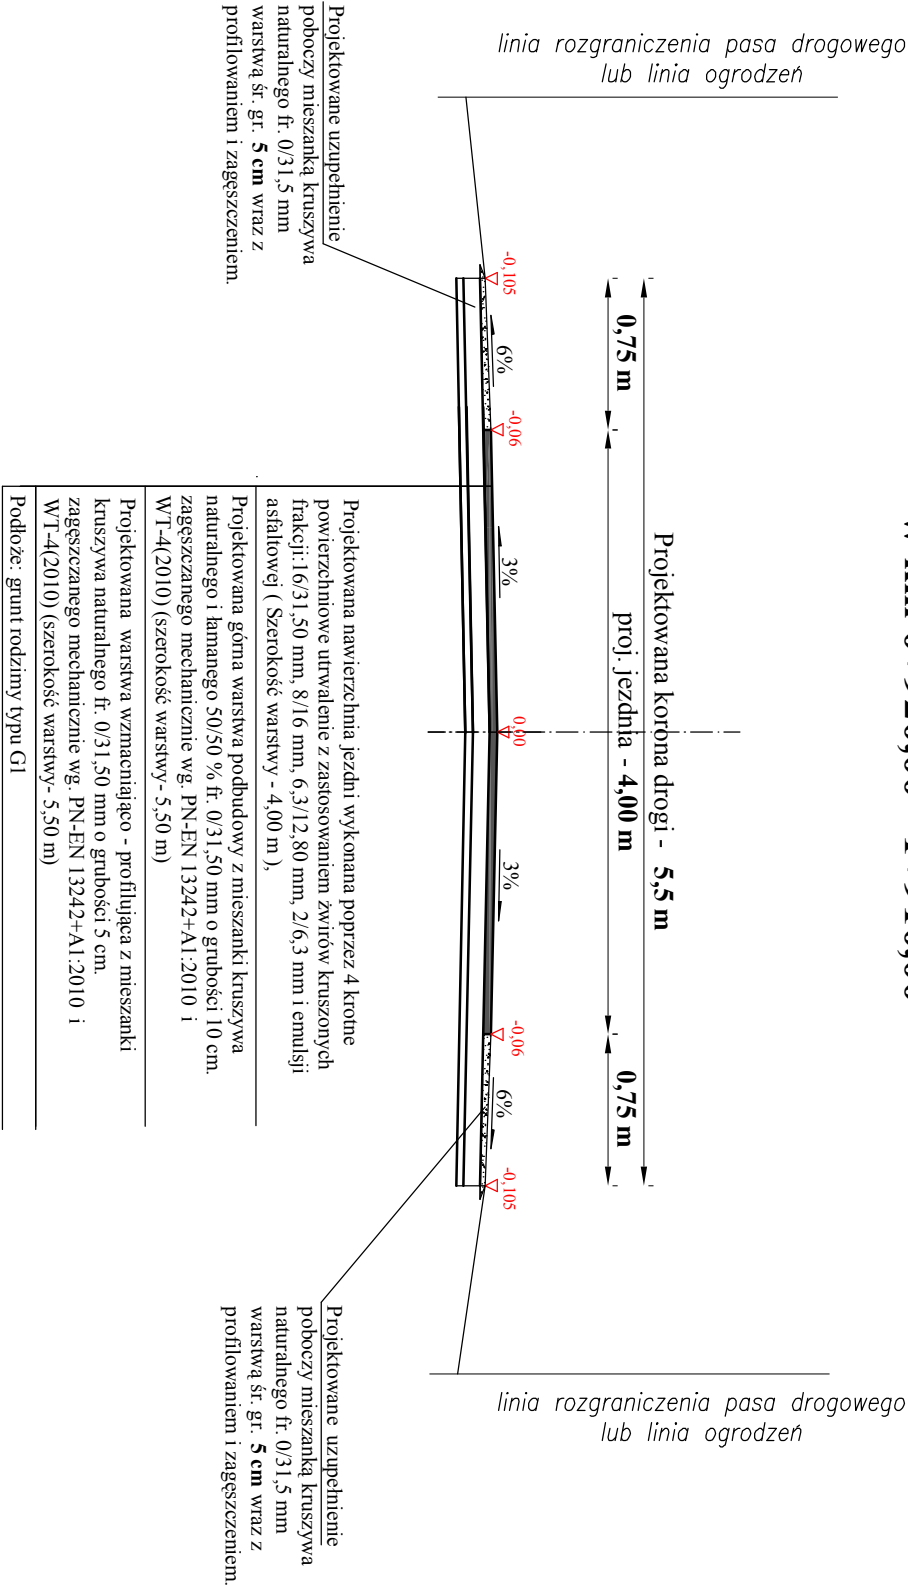

Przekrój normalny
ze studzienką ściekową

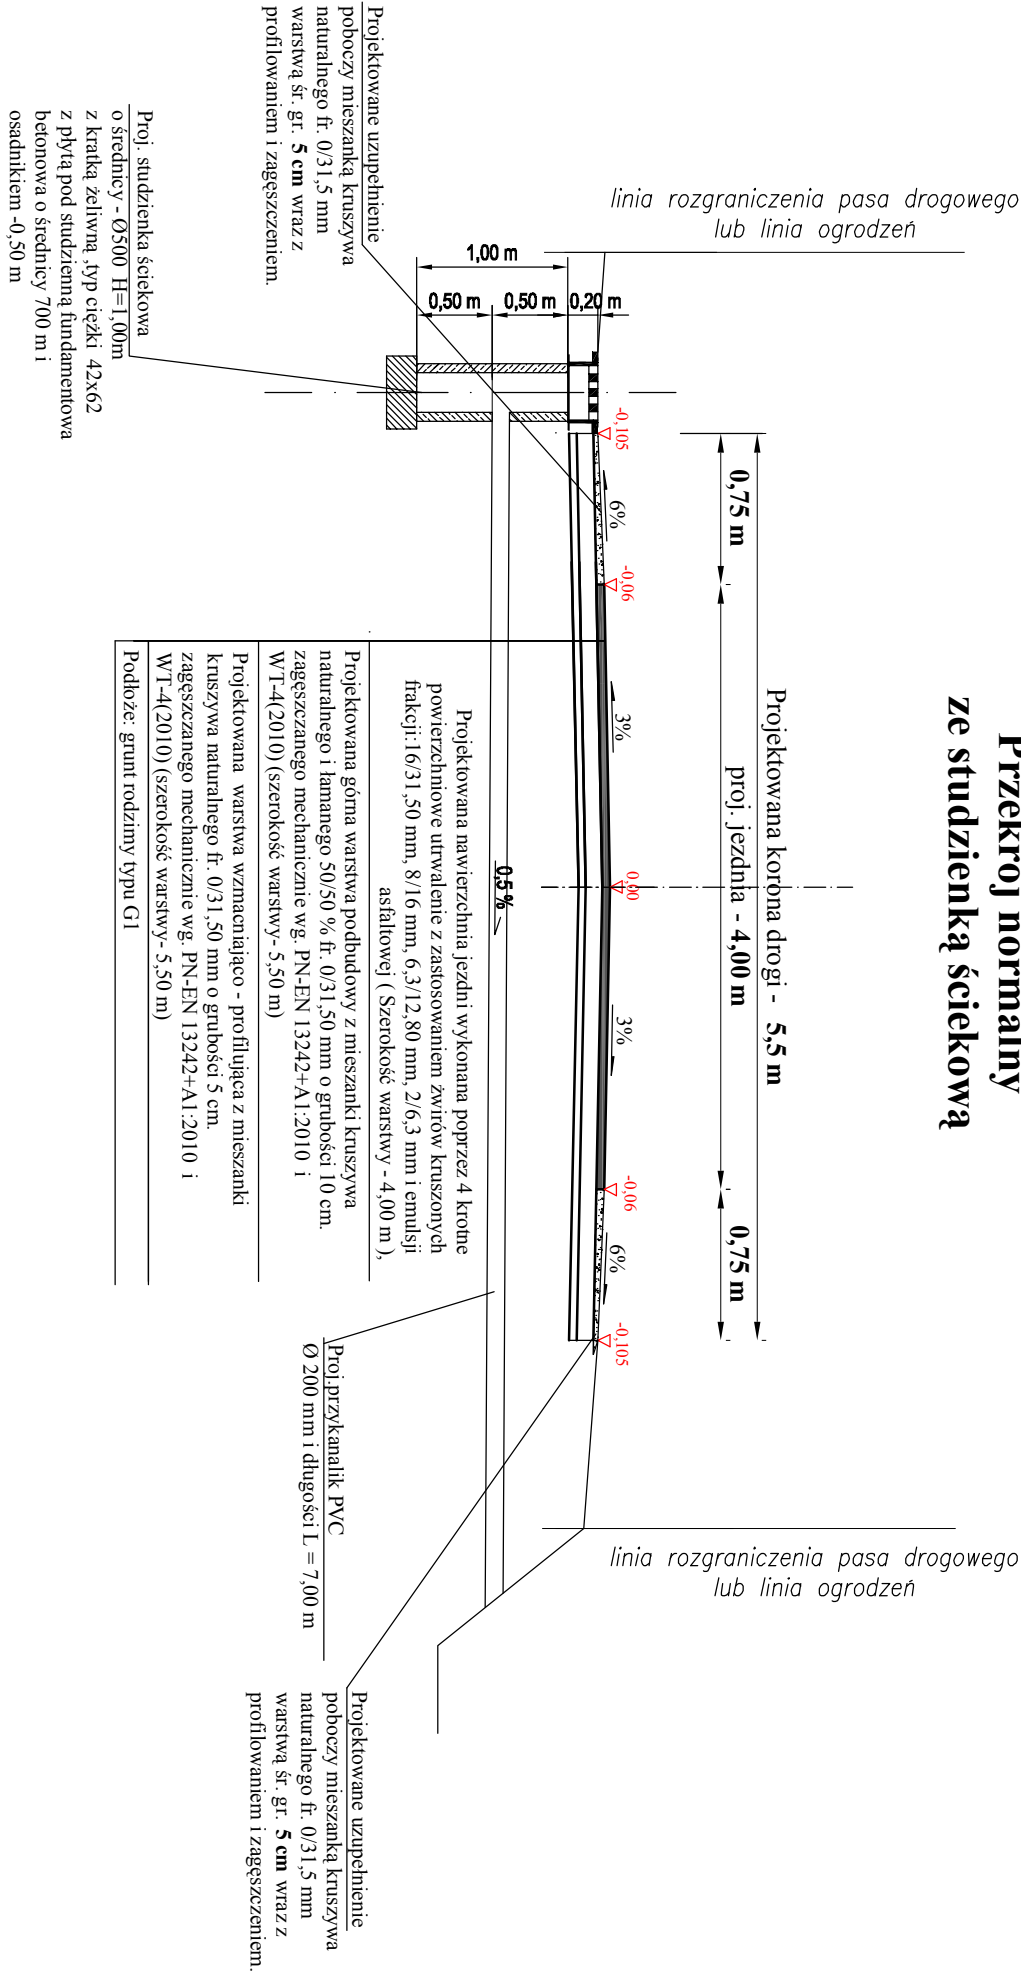

Jednostka projektująca: "DiM Projekt" P.P.W. Dróg i Mostów Leszek Chmielewski				
07 - 410 Ostrołęka ul. Wybiekiego 20 kom. 0608-35-88-77				
NIP 758-146-34-54 Regon 550744766				
Investor:	Gmina Długosiodło, powiat Wyszków, woj. Mazowieckie	Branża:	Drogowa	
Nazwa obiektu:	Droga gminna transportu rolnego	Stadium:	P.B.	
Lokalizacja:	Wólka Grochowa - Małaszek w km 0+920,00 - 1+910,00	Skala:	1:50	
Temat:	PRZEBUDOWA DROGI GMINNEJ TRANSPORTU ROLNEGO WÓLKA GROCHOWA - MAŁASZEK	Data:	20.03.2012 r.	
Nazwa rysunku:	PRZEKROJE NORMALNE I KONSTRUKCJA NAWIERZCHNI	Rys nr:	3	Stron: 1
ZESPÓŁ PROJEKTOWY				
Funkcja	Imię i nazwisko	Nr uprawnień	Podpis	
b. drogowa projektant	mgr inż. Leszek Chmielewski	66/94/Os		