


Przekrój normalny w km 0+010,00 - 0+226,00

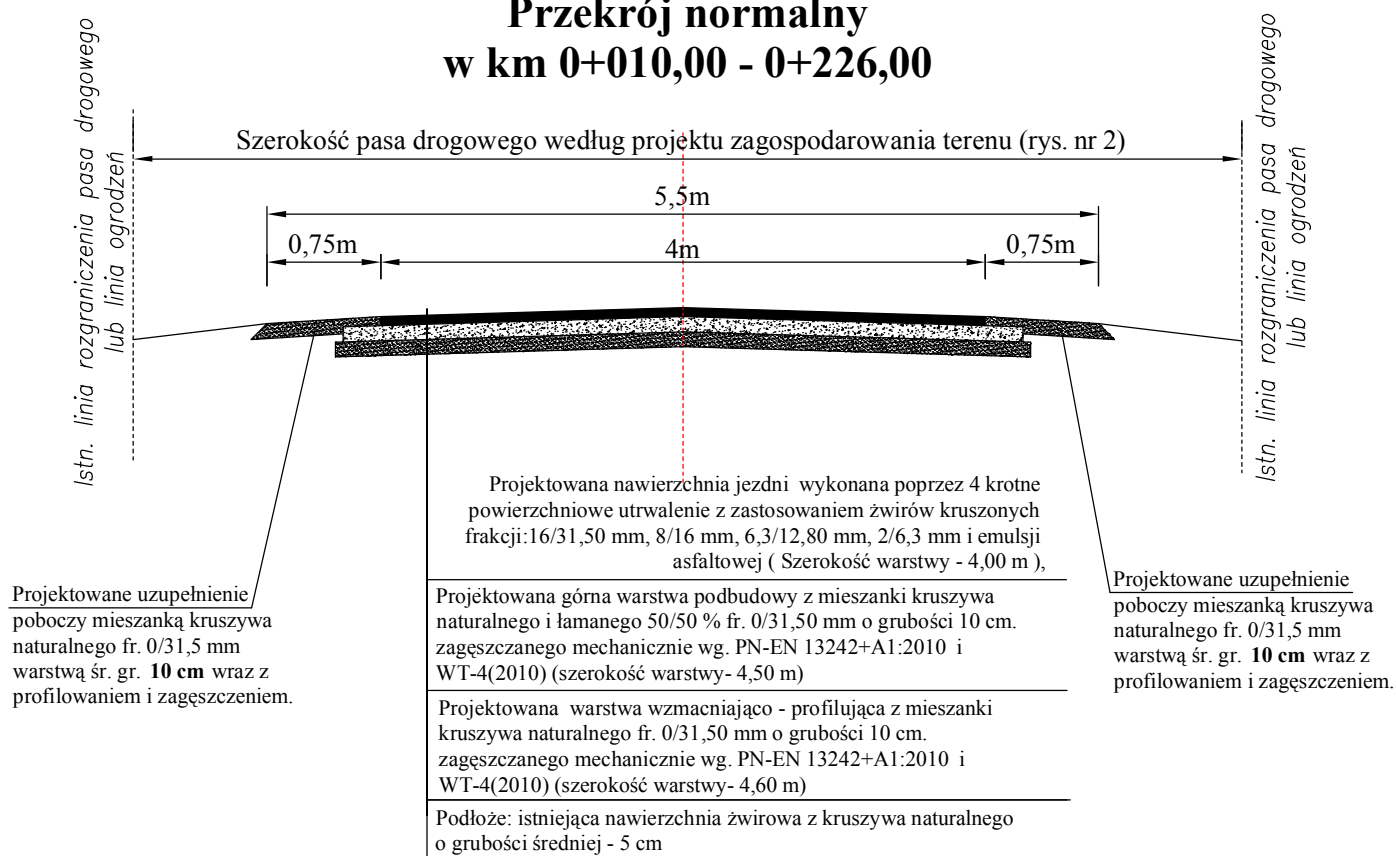

Jednostka projektująca: "DiM Projekt" P.P.W. Dróg i Mostów Leszek Chmielewski 07 -410 Ostrołęka ul. Wybickiego 20, kom. 0608-35-88-77 NIP 758-146-34-54 Regon 550744766			
Inwestor: Gmina Długosiodło, ul. Kościuszki 2, 07-210 Długosiodło		Branża: Drogową	
Nazwa obiektu: Droga gminna klasy D (dojazdowa)		Stadium: P.B.	
Lokalizacja: Droga gminna we wsi Łączka, gm. Długosiodło na dz. nr 133 w km 0+010,00 - 0+236,00		Skala: 1:500	
Temat: PRZEBUDOWA DROGI GMINNEJ WE WSI ŁĄCZKA W KM 0+010,00 - 0+236,00		Data: 29.03.2012 r.	
Nazwa rysunku: PRZEKROJE NORMALNE I KONSTRUKCJA NAWIERZCHNI		Rys nr: 3	Stron: 1
ZESPÓŁ PROJEKTOWY			
Funkcja	Imię i nazwisko	Nr uprawnień	Podpis
projektant	mgr inż. Leszek Chmielewski	66/94/Os	
asystent proj.	Tomasz Tyszka		