



**Przekrój normalny
w km 0+987,00 - 1+952,00**

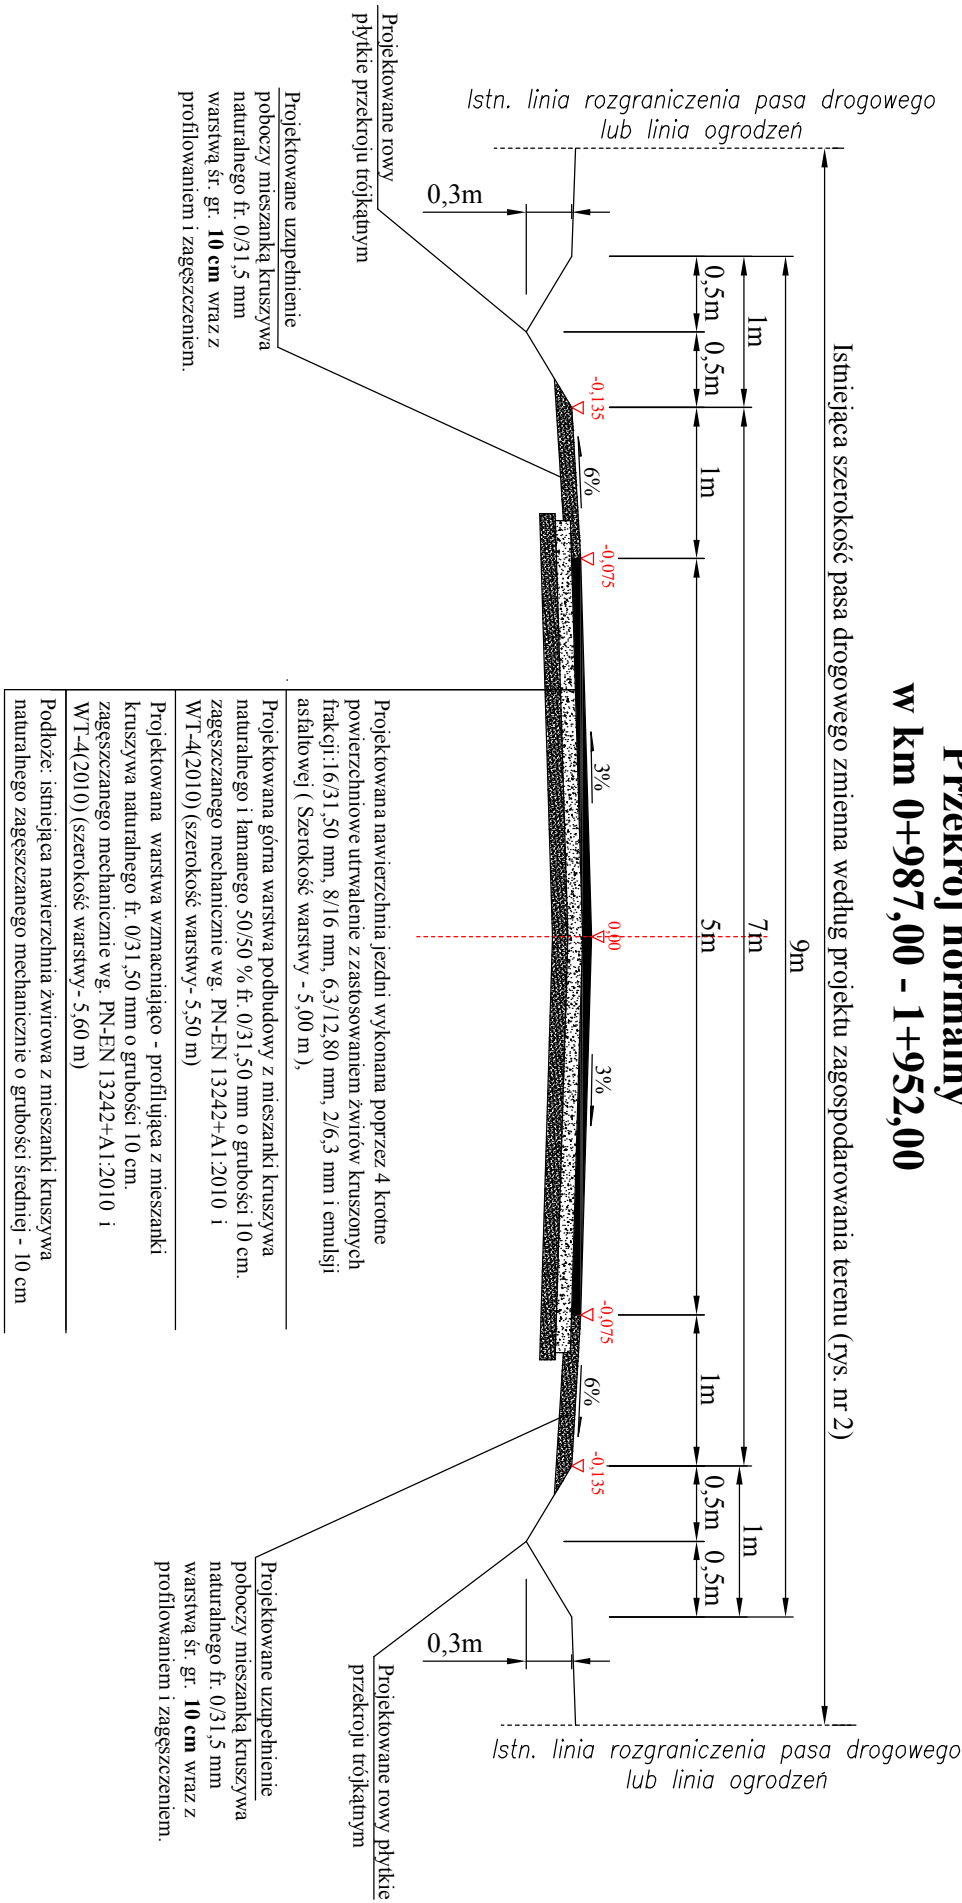

Przekrój normalny na łuku kołowym

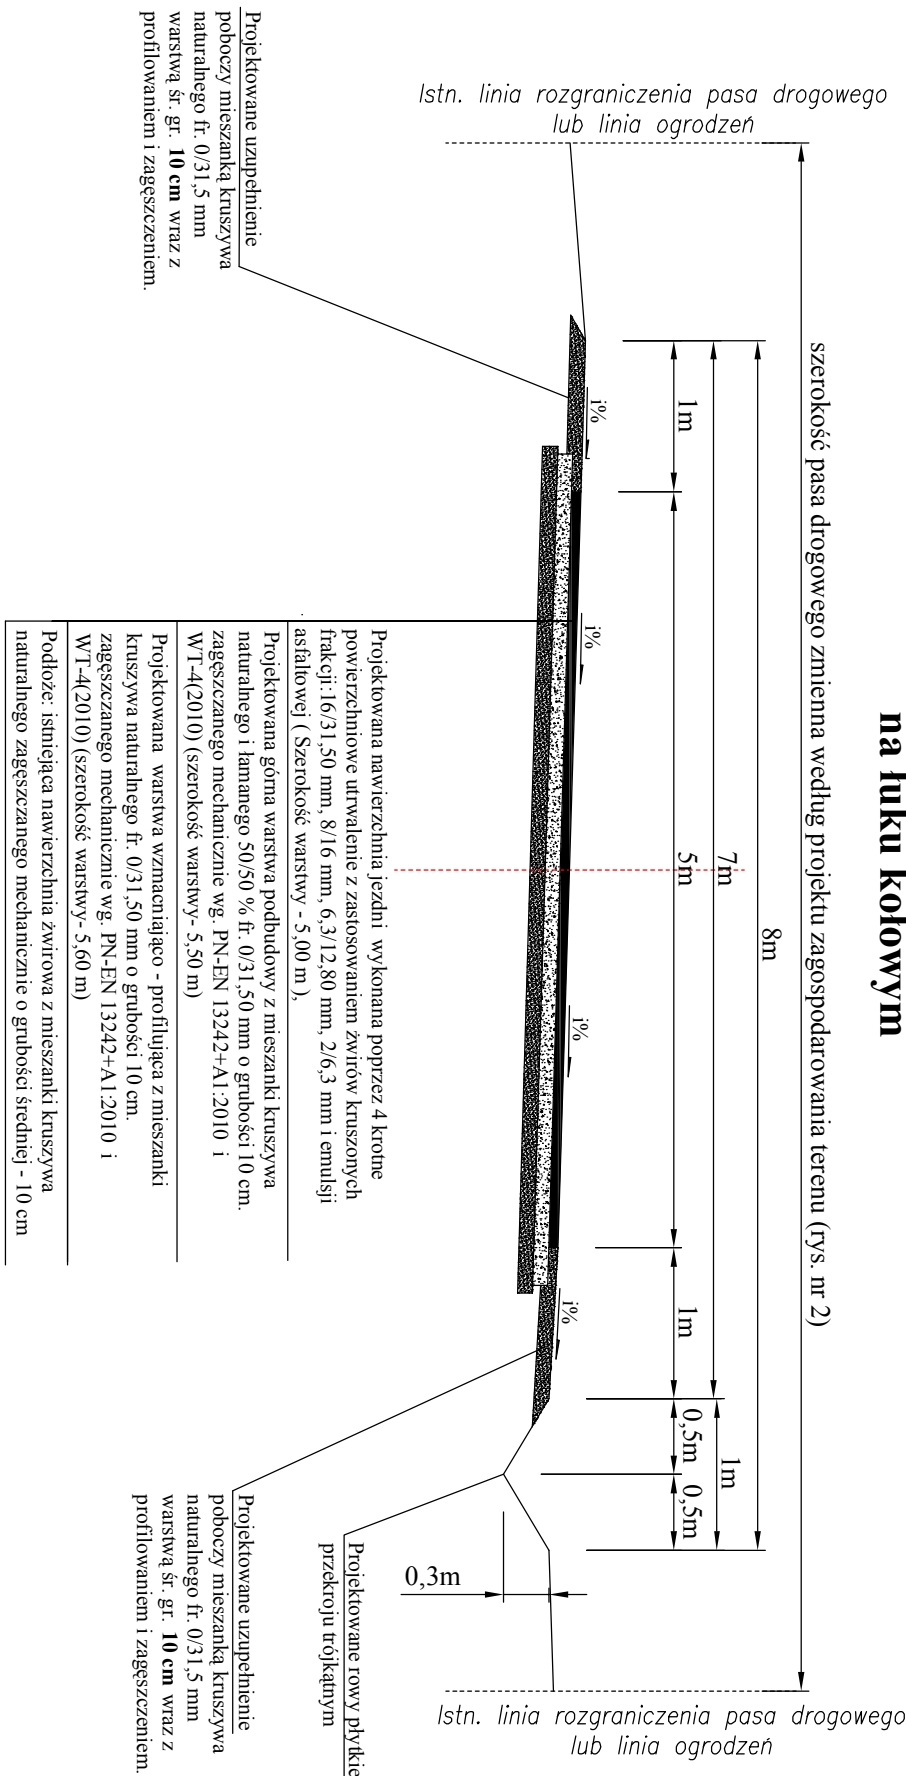

Jednostka projektująca: "DİM Projekt" P.P. W. Dróg i Mostów Leszek Chmielewski 07 -410 Ostrołęka ul. Wybickiego 20, kom. 0608-35-88-77 NIP 758-146-34-54 Regon 550744766								
Investor:	Gmina Długosiodło, ul. Kościuszkі 2, 07-210 Długosiodło				Branża:	Drogowa		
Nazwa obiektu:	Droga gminna klasy L (lokalna)				Stadium:	P.B.		
Lokalizacja:	Droga gminna we wsi Łączka, gm. Długosiodło na dz. nr 187 w km 0+987,00 - 1+952,00				Skala:	1:500		
Temat:	PRZEBUDOWA DROGI GMINNEJ WE WSI ŁĄCZKA W KM 0+987,00 - 1+952,00				Data:	29.03.2012 r.		
Nazwa rysunku:	PRZEBUDOWA DROGI GMINNEJ WE WSI ŁĄCZKA I KONSERWACJA NAWIERZCHNI				Rys. nr:	3	Stron:	1
ZESPÓŁ PROJEKTOWY								
Funkcja	Imię i nazwisko				Nr uprawnień	Podpis		
projektant	mgr inż. Leszek Chmielewski				66/94/Os			
asystent proj.	Tomasz Tysza							