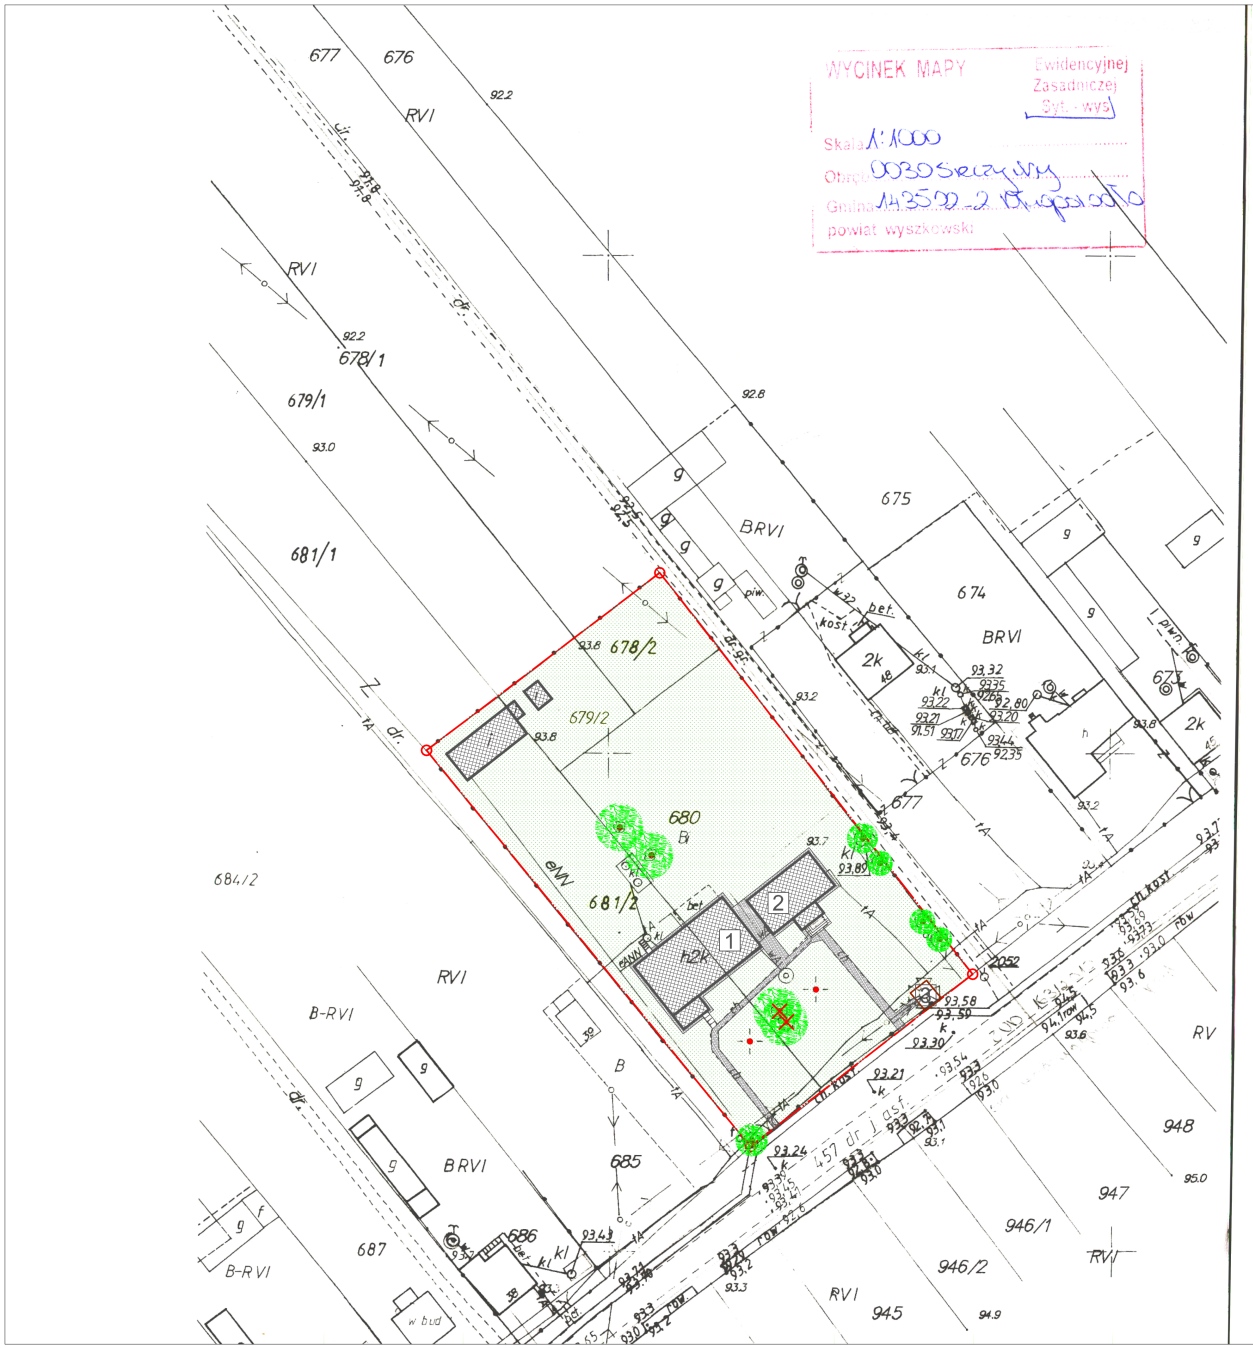

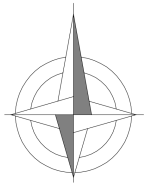

LEGENDA:

granica działki

obiekty istniejące:

1 budynek szkoły

2 budynek przedszkola

3 tablica pamiątkowa

istniejąca nawierzchnia utwardzona

tereny zieleni

istniejące ogrodzenie

istniejące drzewa

istniejące drzewa do usunięcia

istniejące latarnie

PAK
Pracownie Architektury i Krajobrazu "PAK" sp. z o.o.
07-410 Ostrołęka, ul. Skryta 15
tel.: (0*29) 764 38 02 tel. kom.: 0-604 226 499

Inwestor: GMINA DŁUGOSIODŁO ul. Kościuszki 2 07-210 Długosiodło	
Nazwa opracowania: BUDOWA PLACU ZABAW W RAMACH PROGRAMU "RADOSNA SZKOŁA" przy Szkole Podstawowej w Sieczychach	Branża: architektura
Lokalizacja inwestycji: Sieczychy dz. nr ewid. 680 i 681/2 gm. Długosiodło	Stadium: PBW
Nazwa rysunku: GOSPODARKA ISTNIEJĄCYM DRZEWOSTANEM	Skala: 1:1000
ZESPÓŁ PROJEKTOWY	Data: czerwiec'2012
Imię i nazwisko:	Podpis:
opracowanie: mgr inż. Justyna Dąbrowska architekt krajobrazu mgr inż. arch. Karolina Gogołek projektant: mgr inż. arch. Wojciech Zawartko upr. nr SI-4/26/83 specjalność architektoniczna	Rys. nr: 1