


PRZEKRÓJ NORMALNY ODCINKA I UL. POŚWIĘTNEJ
O NAWIERZCHI GRUNTOWEJ

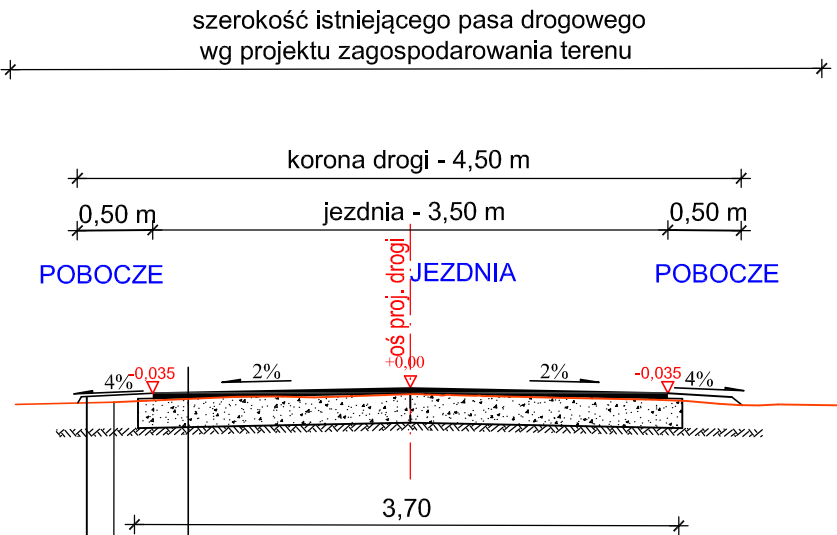

Konstrukcja nawierzchni projektowanej jezdni

Projektowana warstwa ścieralna z betonu asfaltowego AC 11S asf. 0/11,20 o gr.5,0 **cm**, na obciążenie ruchem **KR 2** wg PN - EN 13108-1; WT-2(2010)


Projektowana warstwa podbudowy z mieszanki kr. łamanego **fr. 0/31,50 mm** zag. mechanicznie o **gr. 20 cm** wg **PN-EN 13242 + A1 2010; WT-4**

Podłoże: grunt rodzimy - typ nośności **G1**

Projektowane ścinanie nadmiaru oraz uzupełnienie poboczy mieszanką kruszywa naturalnego fr. 0/31,5 mm warstwą śr. gr. 10 cm wraz z profilowaniem i zagęszczeniem do proj. spadku poprzecznego

Linia istniejącego terenu

PRZEKRÓJ NORMALNY ODCINKA II UL. POŚWIĘTNEJ
O NAWIERZCHI ŻWIROWEJ

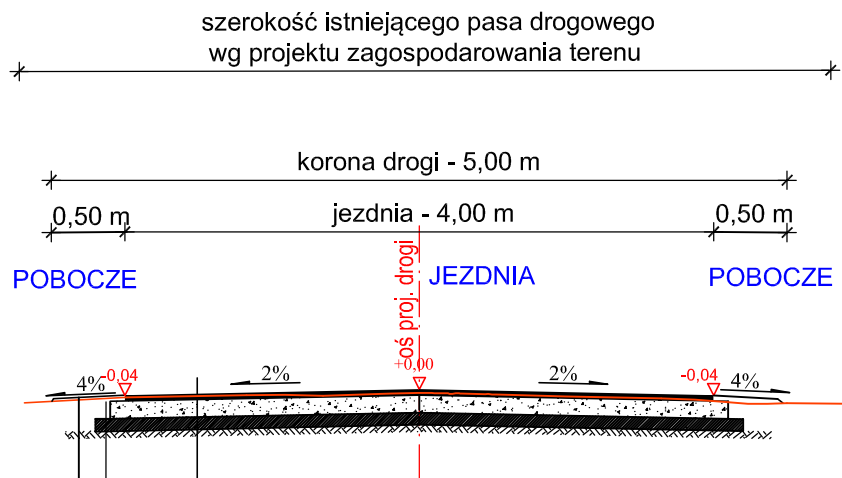

Konstrukcja nawierzchni projektowanej jezdni

Projektowana warstwa ścieralna z betonu asfaltowego AC 11S asf. 0/11,20 o gr.5,0 **cm**, na obciążenie ruchem **KR 2** wg PN - EN 13108-1; WT-2(2010)

Projektowana górna warstwa podbudowy z mieszanki kr. łamanego **fr. 0/31,50 mm** zag. mechanicznie o **gr. 12 cm** wg **PN-EN 13242 + A1 2010; WT-4**

Przygotowanie istniejącej nawierzchni żwirowej z m. kr. naturalnego przez profilowanie poprzeczne i podłużne wraz z dogęszczeniem

Podłoże: grunt rodzimy - typ nośności **G1**

Projektowane ścinanie nadmiaru oraz uzupełnienie poboczy mieszanką kruszywa naturalnego fr. 0/31,5 mm warstwą śr. gr. 10 cm wraz z profilowaniem i zagęszczeniem do proj. spadku poprzecznego

Linia istniejącego terenu

Jednostka projektująca: "DiM Projekt" P.P.W. Dróg i Mostów Leszek Chmielewski 07 -410 Ostrołęka ul. J. Wybickiego 20 kom. 0608-358-877 NIP 758-146-34-54 Regon 550744766			
Inwestor: Gmina Długosiodło powiat wyszkowski woj. mazowieckie		Branża: Drogowa	
Nazwa obiektu: Drogi gminne klasy D (dojazdowe)		Stadium: P.B.	
Lokalizacja: Ul. Poświętne (odcinek I; II) w msc. Długosiodło		Skala: 1:50	
Temat: Przebudowa dróg gminnych - ul. Poświętne (odcinek I; II) w msc. Długosiodło		Data: czerwiec 2012	
Nazwa rysunku: PRZEKROJE NORMALNE		rys. nr: 3	Stron:
ZESPÓŁ PROJEKTOWY			
Funkcja	Imię i nazwisko	Nr uprawnień	Podpis
b. drogowa projektant	mgr inż. Leszek Chmielewski	66/94/Os	
asystent proj.	Przemysław Leończyk		