



Przekrój normalny z miejscami postojowymi

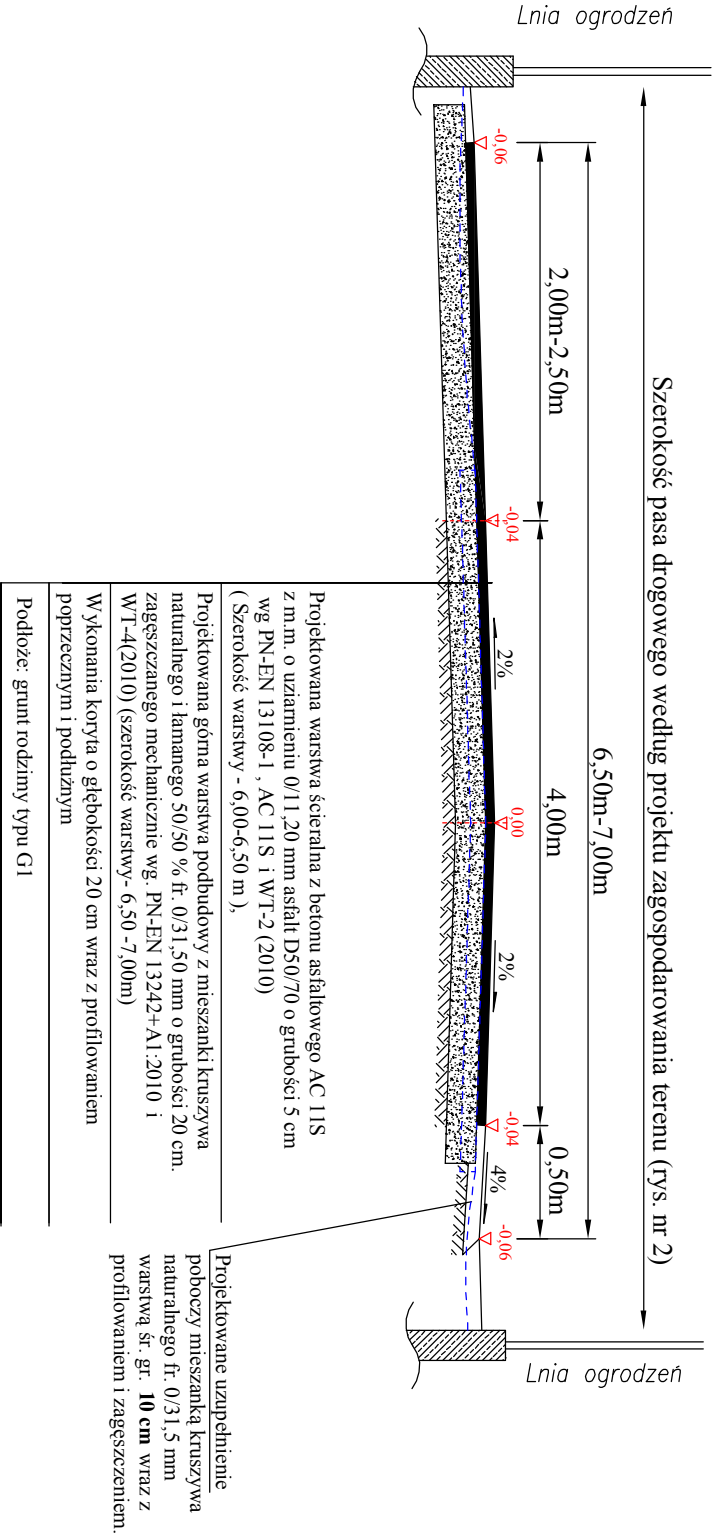

Przekrój normalny w km 0+000,00 - 0+268,00

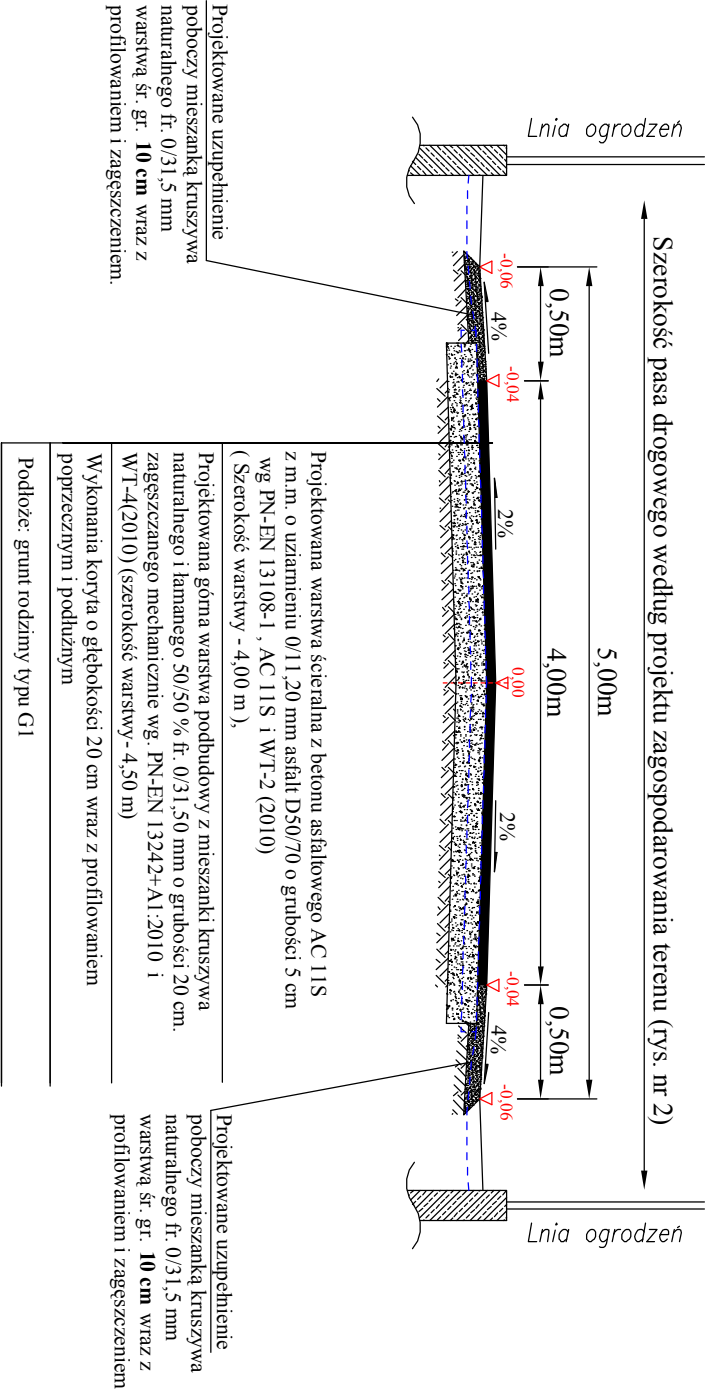

Jednostka projektująca: "DiM Projekt" P.P. W. Dróg i Mostów Leszek Chmielewski 07-410 Ostrołęka ul. Wybickiego 20, kom. 0608-35-88-77 NIP 758-146-34-54 Regon 550744766				
Investor:	Gmina Długosiodło, ul. Kościuszki 2, 07-210 Długosiodło	Branża:	Drogowa	
Nazwa obiektu:	Droga gminna klasy D (dojazdowa)	Stadium:	P.B.	
Lokalizacja:	Ul. Leśna w msc. Długosiodło na działce nr 882/3 w km 0+000,00-0+268,00	Skala:	1:50	
Temat:	PRZEBUDOWA UL. LEŚNEJ W DŁUGOSIODLE	Data:	Kwiecień 2012 r.	
Nazwa rysunku:	PRZEKROJE NORMALNE I KONSTRUKCJA NAWIERZCHNI	Rys nr:	3	Stron: 1
ZESPÓŁ PROJEKTOWY				
Funkcja	Imię i nazwisko	Nr uprawnień	Podpis	
projektant	mgr inż. Leszek Chmielewski	66/94/Os		
asystent proj.	Tomasz Tysza			