



Przekrój normalny
w km 0+987,00 - 1+952,00

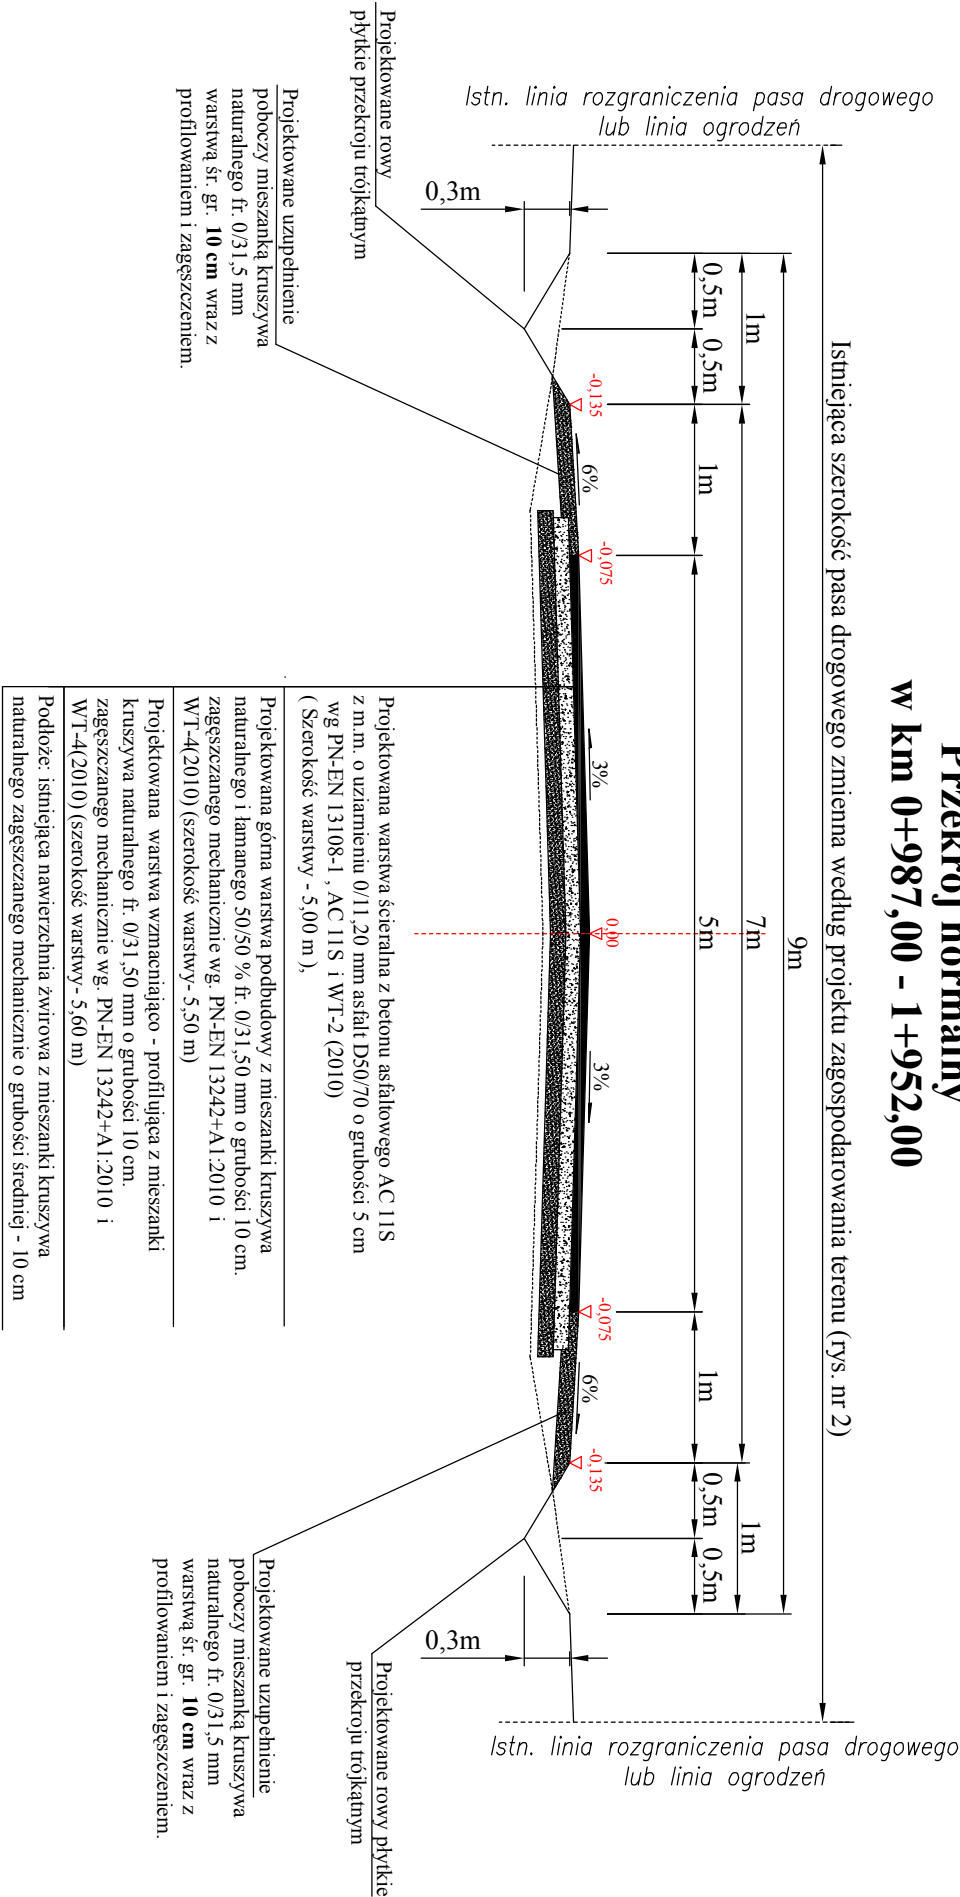

Przekrój normalny
na łuku kołowym

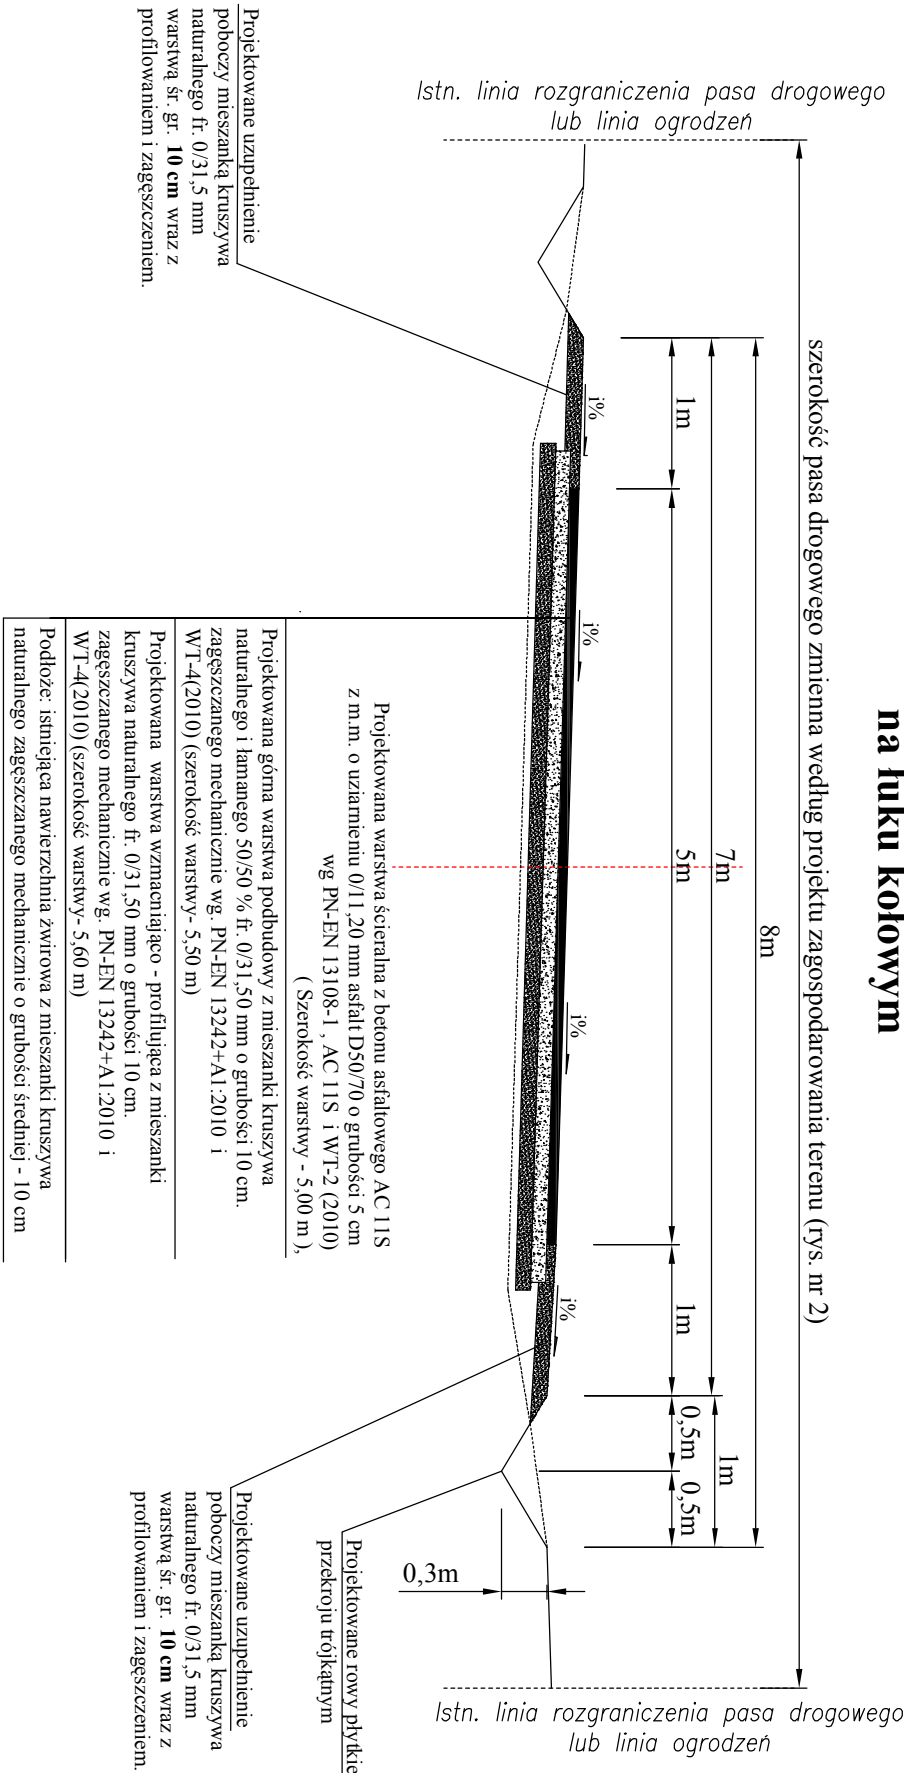

Jednostka projektująca: "DİM Projekt" P.P.W. Drog i Mostów Leszek Chmielewski 07-410 Ostrołęka ul. Wybickiego 20, kom. 0608-35-88-77 NIP 758-146-34-54 Regon 550744766					
Investor:	Gmina Długosiodło, ul. Kościuszkі 2, 07-210 Długosiodło			Branża:	Drogiowa
Nazwa obiektu:	Droga gminna klasy L (lokalna)			Stadium:	P.B.
Lokalizacja:	Droga gminna we wsi Łączka, gm. Długosiodło na dz. nr 187 w km 0+987,00 - 1+952,00			Skala:	1:500
Temat:	PRZEBUDOWA DROGI GMINNEJ WE WSI ŁĄCZKA w km 0+987,00 - 1+952,00			Data:	29.03.2012 r.
Nazwa rysunku:	PRZEKROJE NORMALNE I KONSTRUKCJA NAWIERZCHNI			Rys. nr:	3
				Stron:	1
ZESPÓŁ PROJEKTOWY					
Funkcja	Imię i nazwisko	Nr uprawnień	Podpis		
projektant	mgr inż. Leszek Chmielewski	66/94/Os			
asystent proj.	Tomasz Tyska				