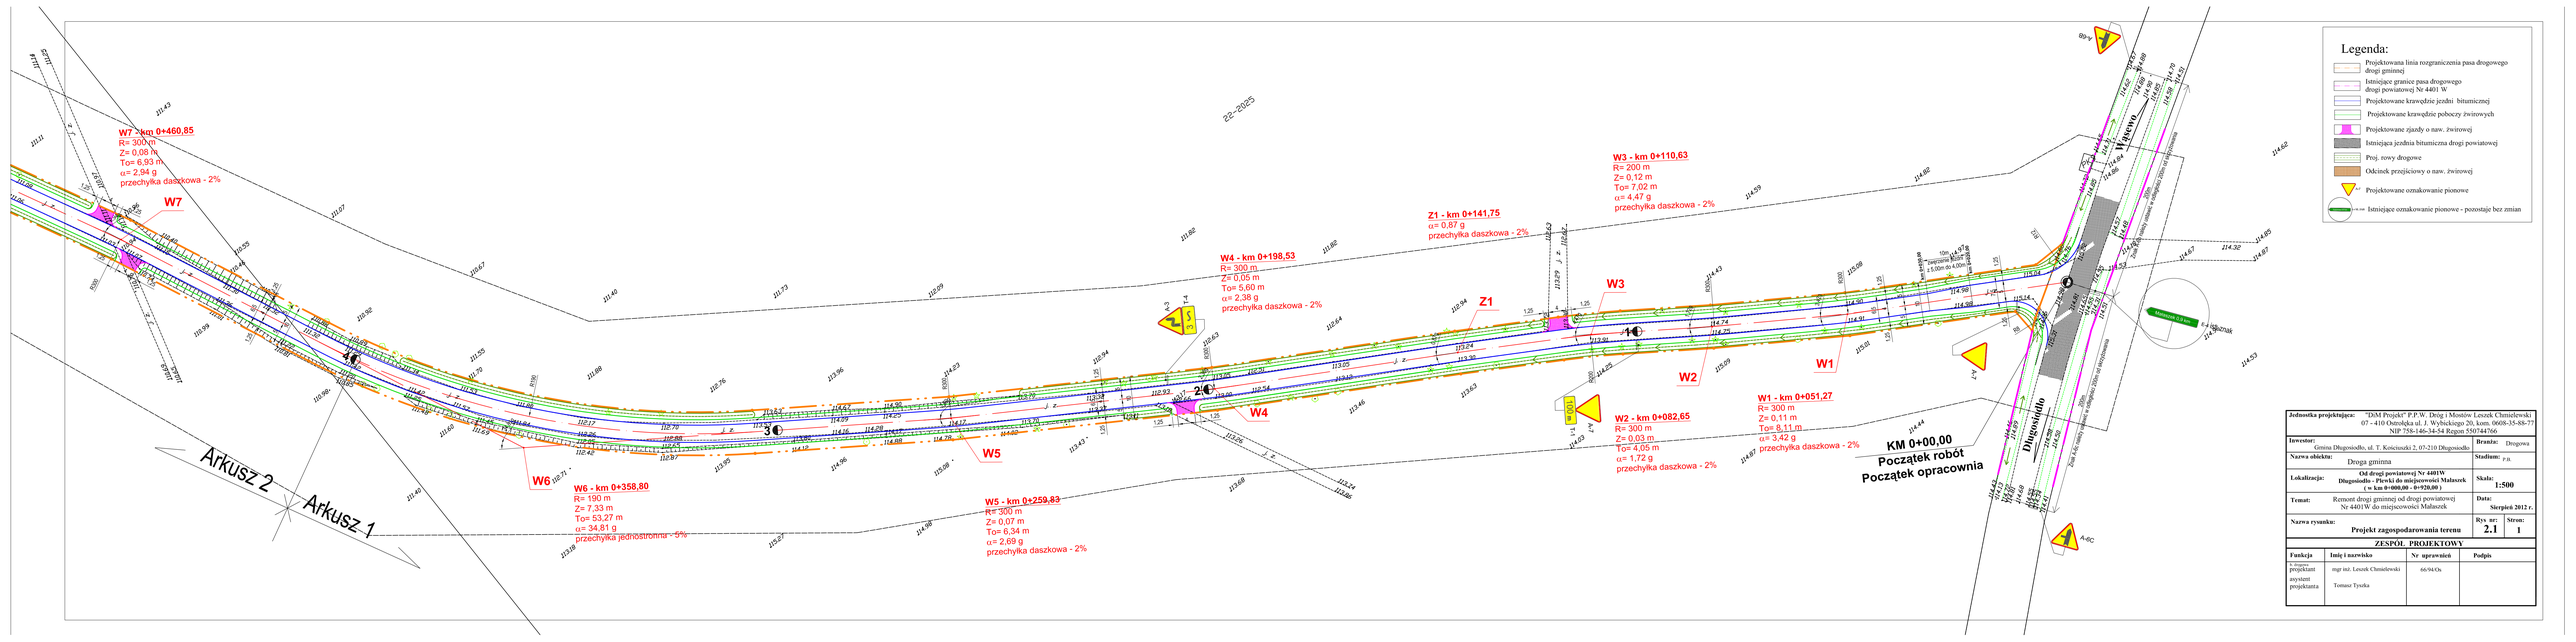

Jednostka projektująca:	"DM Projekt" P.P.W. Dróg i Mostów Leszek Chmielewski 07 - 410 Ostrołęka ul. J. Wyhlerkiego 20, kom. 0608-35-88-77 NIP 758-146-34-54 Regon 550744766		
Inwestor:	Gmina Długosiodło, ul. T. Kościuszki 2, 07-210 Długosiodło	**Branża:**	Drogowa
Nazwa obiektu:	Droga gminna	**Stadium:**	P.B.
Lokalizacja:	**Od drogi powiatowej Nr 4401W Długosiodło - Pławki do miejscowości Malanzek (w km 0+000,00 - 0+520,00)**	**Skala:**	**1:500**
Temat:	Remont drogi gminnej od drogi powiatowej Nr 4401W do miejscowości Malanzek	**Data:**	**Sierpień 2012 r.**
Nazwa rysunku:	**Projekt zagospodarowania terenu**	**Rys nr:** **2.1**	**Stron:** **1**

ZESPÓŁ PROJEKTOWY

Funkcja	Imię i nazwisko	Nr uprawnień	Podpis
projektant	mgr inż. Leszek Chmielewski	66/94/Os	
asystent projektanta	Tomasz Tysoka		