


skala 1:50

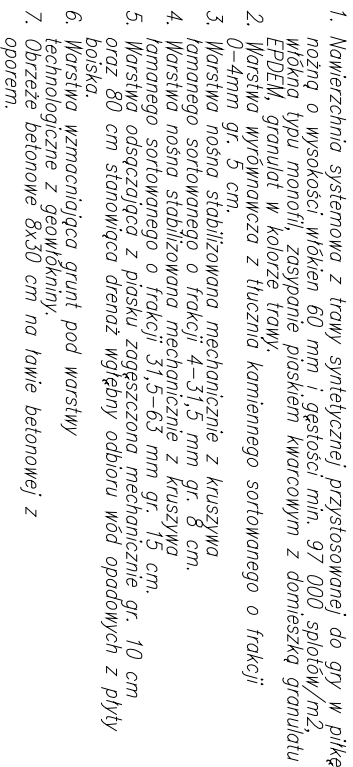

PRZEDMIOT RYSUNKU:	<i>PRZEKRÓJ KONSTRUKCYJN NAWIERZCHNI</i>		RYS. NR
FAZA:	PROJEKT BUDOWLANY		2
OBIEKT :	KOMPLEKS SPORTOWY W RAMACH PROGRAMU RZĄDOWEGO "MOJE BOISKO-ORLIK 2012" PRZY ZESPÓLE SZKÓŁ W STARYM BOSEWIE		SKALA:
ADRES	STARE BOSEWO, GM. DŁUGOSIÓŁDÓ, DZ. NR 417/9		1:50
PROJEKTANT:			DATA: 09.2012 R.