


# PRZEKRÓJ NORMALNY NR II-II PRZEZ NAWIERZCHNIĘ BOISKA WIELOFUNKCYJNEGO

## skala 1:50

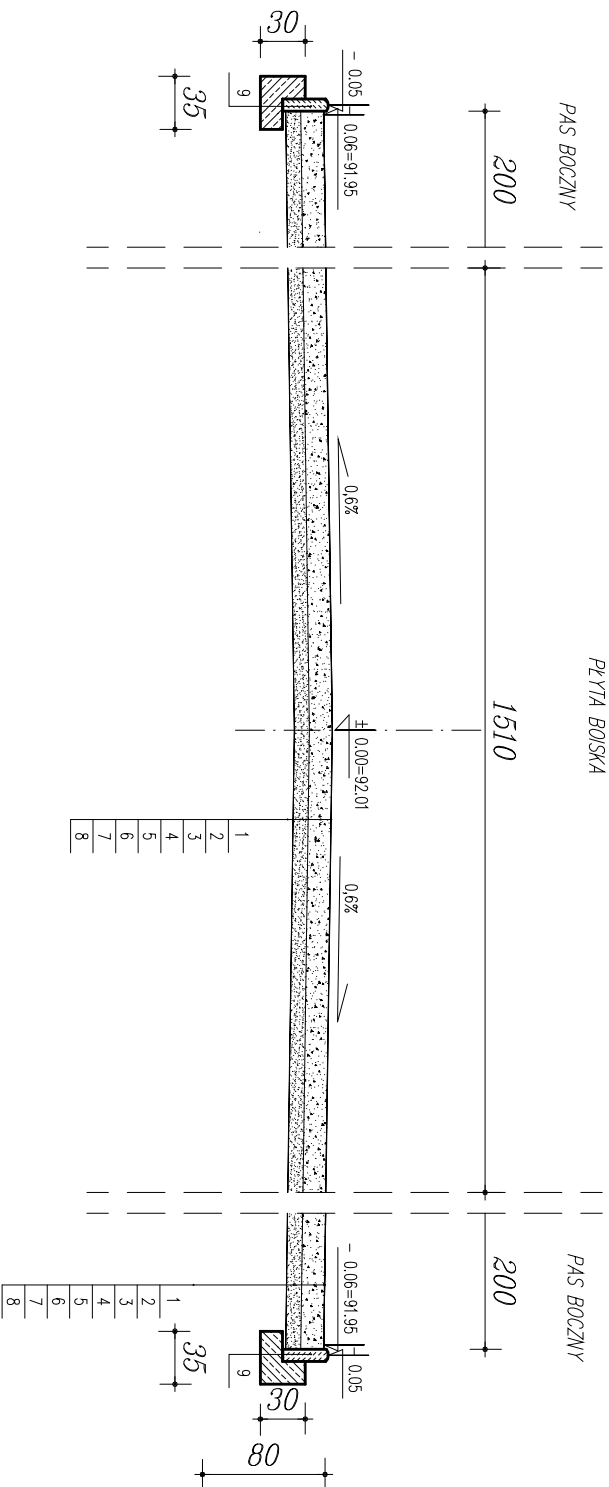

### OBJAŚNIENIA:

- Warstwa wierzchnia poliuretanowa typu NATRYSK (mieszanka granulatu EPDM zmieszana z PU) gr. 2-3 mm.
- Warstwa z granulatu SBR gr. 10-11 mm.
- Warstwa stabilizująca typu ET gr. 35 mm.
- Warstwa z kruszywa łamanego sortowanego frakcji 4-31,5mm gr. 5 cm.
- Warstwa z kruszywa łamanego sortowanego frakcji 31,5 - 63 mm gr. 12cm.
- Warstwa odsączająca z piasku gr. 10cm.
- Warstwa wzmacniająca grunt pod warstwą technologiczne z geowłókny.
- Grunt rodzimy.
- Obrzeże betonowe 8x30 cm na ławie betonowej z oporem z betonu B-20.

PRZEDMIOT RYSUNKU:	PRZEKRÓJ KONSTRUKCYJN NAWIERZCHNI		RYS. NR
FAZA:	PROJEKT BUDOWLANY		3
OBIEKT :	KOMPLEKS SPORTOWY W RAMACH PROGRAMU RZĄDOWEGO "MOJE BOJSKO-ORLIK 2012" PRZY ZESPÓLE SZKÓŁ W STARYM BOSEWIE		SKALA:
ADRES	STARE BOSEWO, GM. DŁUGOSIÓDKO, DZ. NR 417/9		1:50
PROJEKTANT:			DATA:
			09.2012 R.