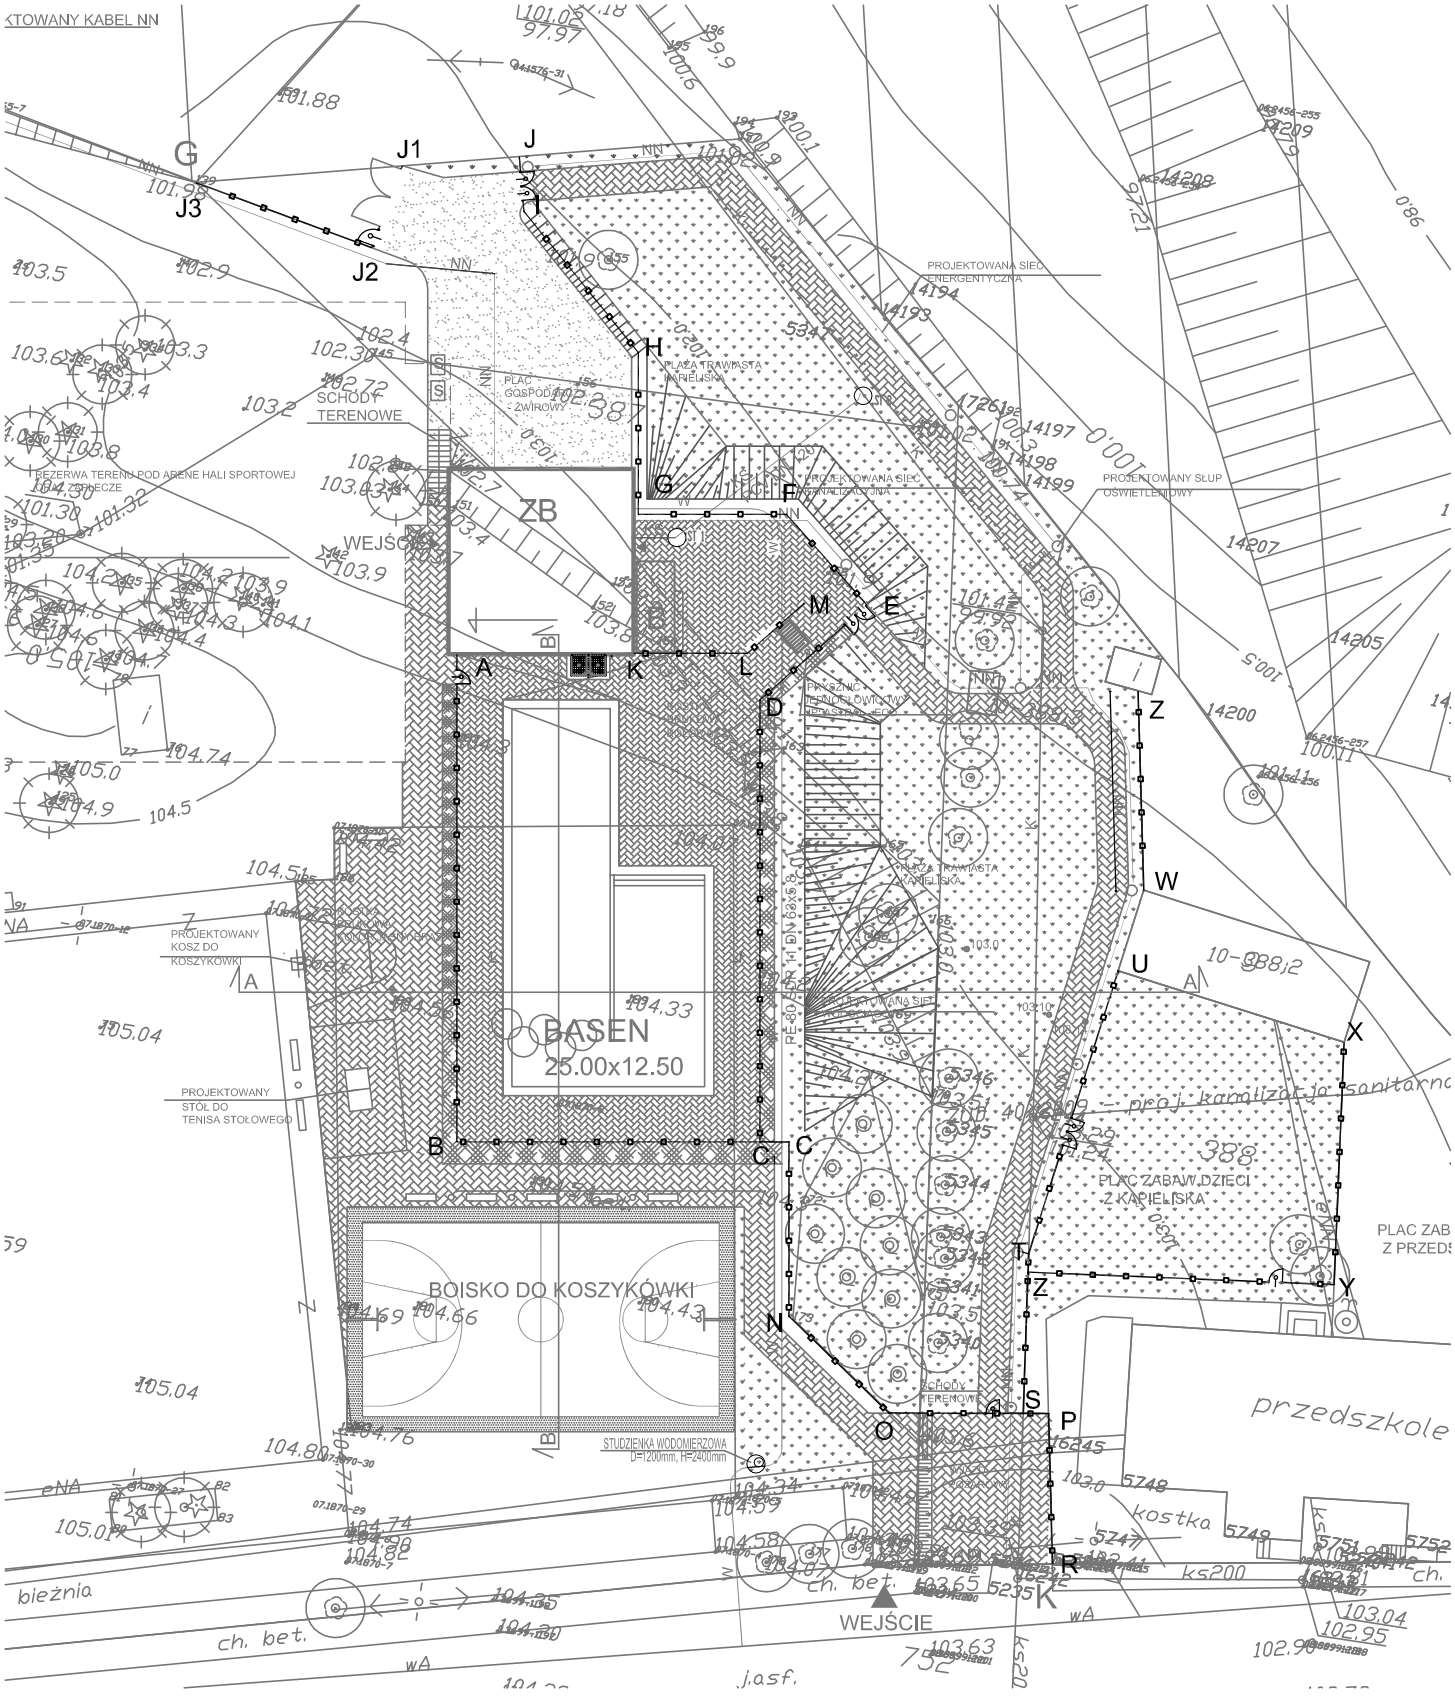

STUDIO ARCHITEKTURY REKREACYJNEJ OLAF CHMIELEWSKI

OBIEKT:
KĄPIELISKO GMINNE W DŁUGOSIODLE DZ. NR EW. 387 i 388 OBR. DŁUGOSIODŁO

TREŚĆ RYSUNKU:
SCHEMAT OGRODZENIA

SKALA: 1:500

NR RYS: 04

AUTOR:	SPECJALNOŚĆ : IMIĘ I NAZWISKO	NR UPR.	DATA:	PODPIS:	
PROJEKTANT:	mgr inż. arch. OLAF CHMIELEWSKI	177/80	09.09.10		BRANŻA: ARCHITEKTURA
	mgr inż. arch. ALEKSANDRA JURASZYŃSKA	-	09.09.10		
	inż. arch. JAN ŁUKASZ JURASZYŃSKI	6/70	09.09.10		CZĘŚĆ: P.B.

adres pracowni: 02-535 Warszawa, ul.Łowicka 51/31a, tel./fax: (0-22) 849 57 01, e-mail: olafarch@o2.pl