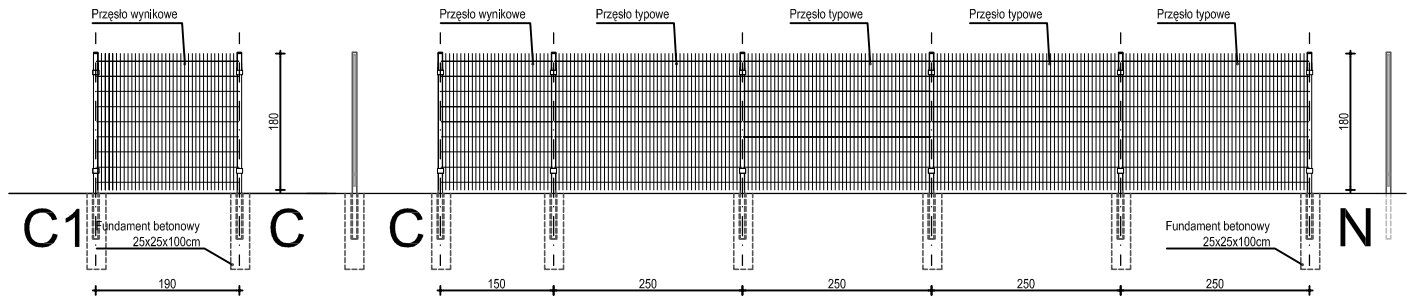

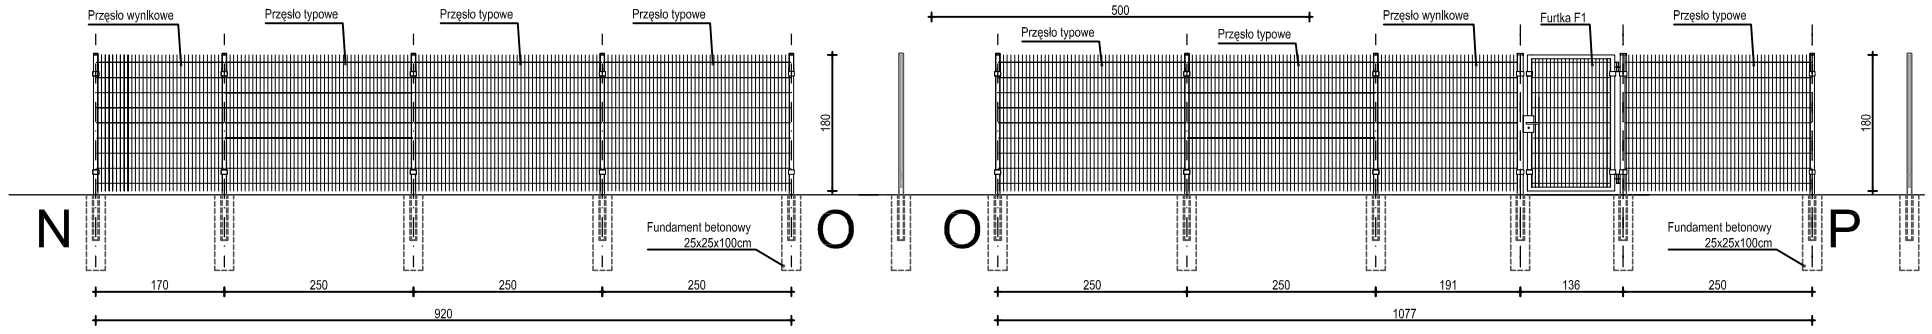

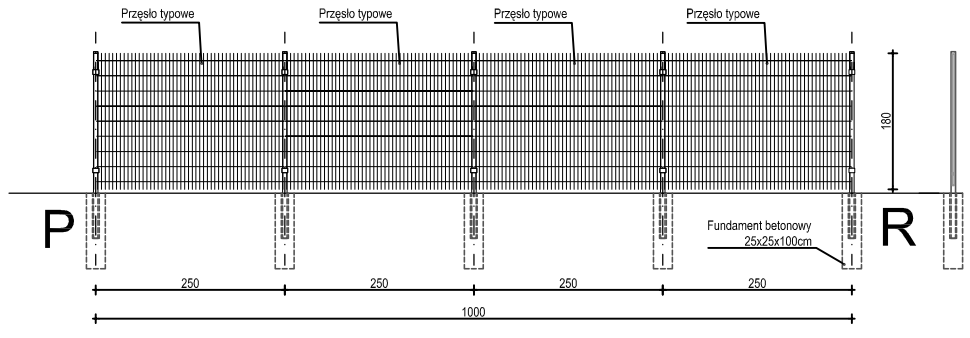

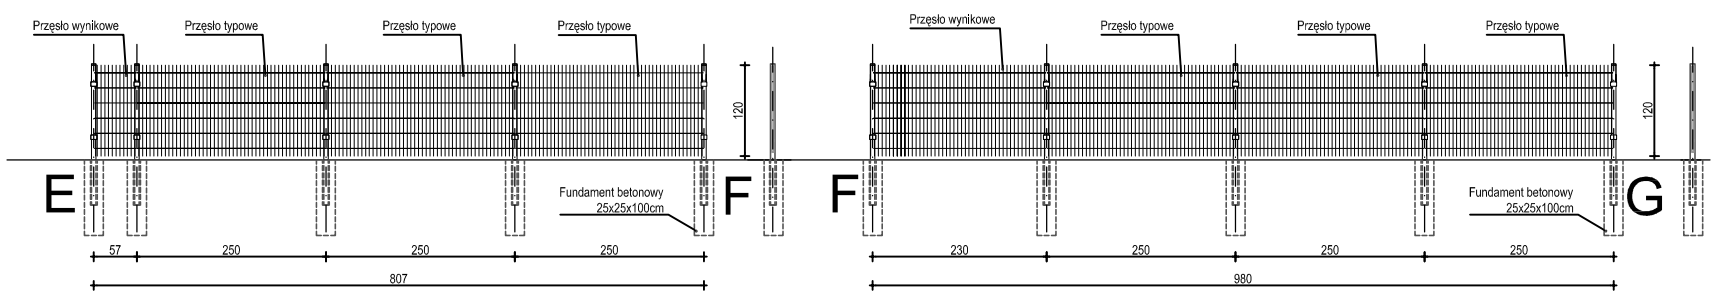

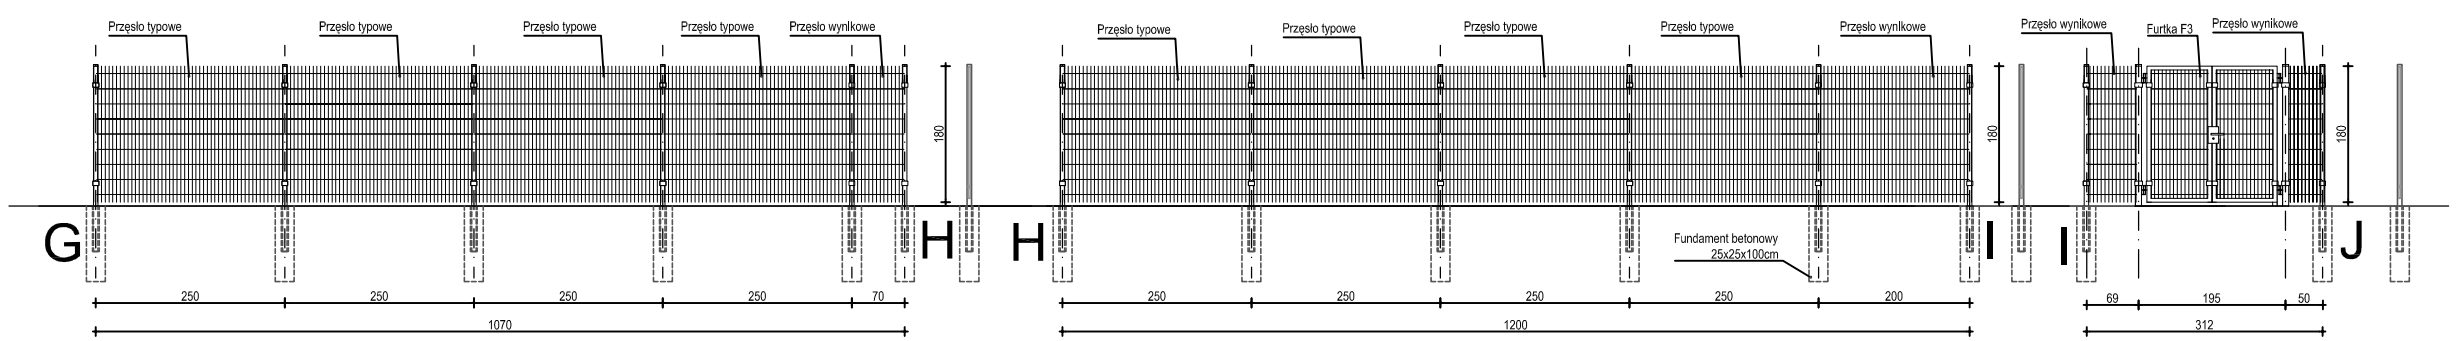

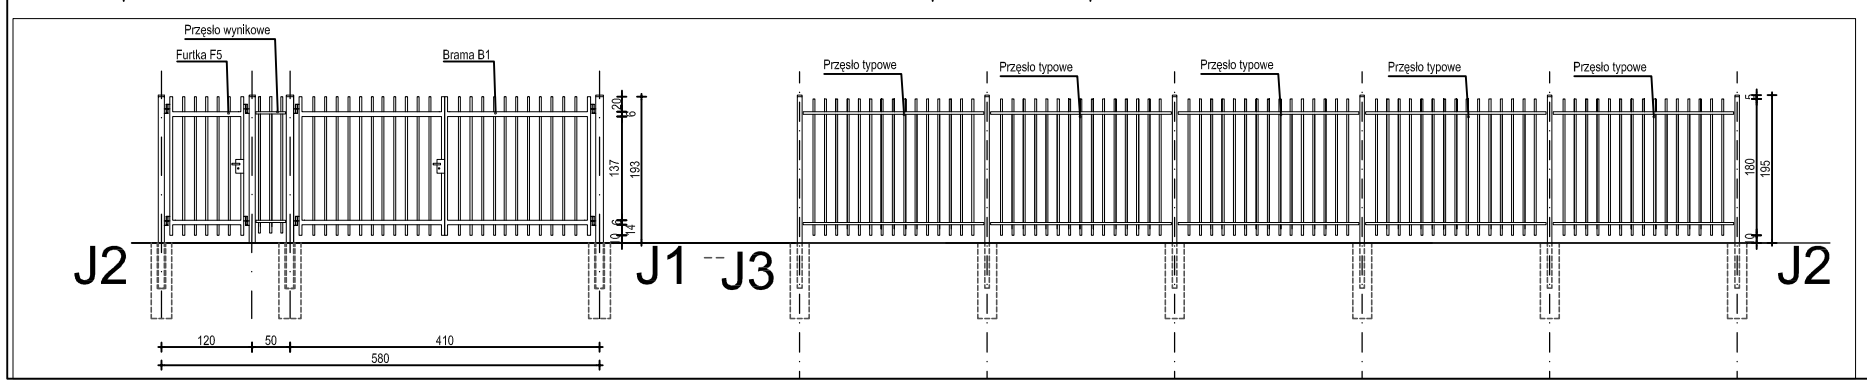

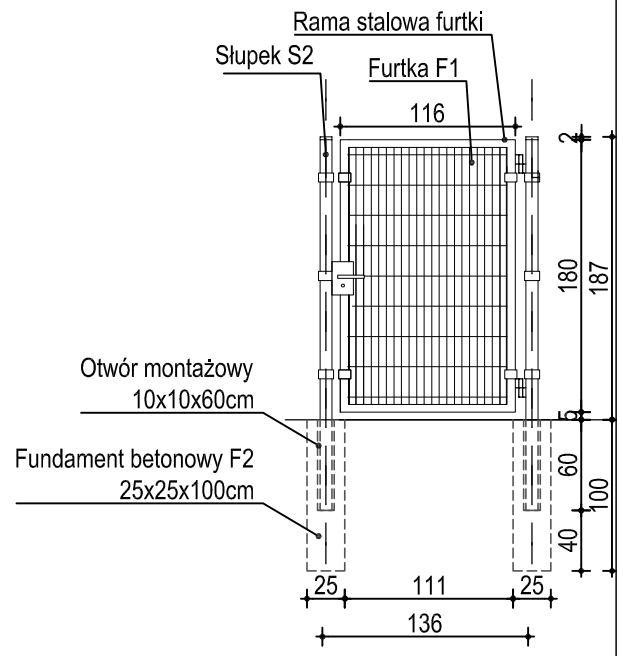

Furtka F1/F2/F3/F4:
- fundamenty F1 betonowe 250x250x1000mm B20
słupek S2 z rury stalowej profilowanej □80x60x2 zamknięte kapturkami aluminiowymi,
- rama z rury stalowej profilowanej 60x40x2cm
- panele wypełniajace wykonane jako spawane z prętów 5mm o prostokątnym oczku 50x200mm. Pionowe pręty rozstawione co 50mm a poziome co 200mm.
- elementy łączące ze stali nierdzewnej mocowane po wewn. stronie ogrodzenia
- kolor ciemny zielony RAL 6005

Wszystkie części stalowe ocynkowane, malowane proszkowo, kolorystyka wg opisu technicznego.
Ogrodzenie w standardzie nie gorszym niż np. Heras Triton.

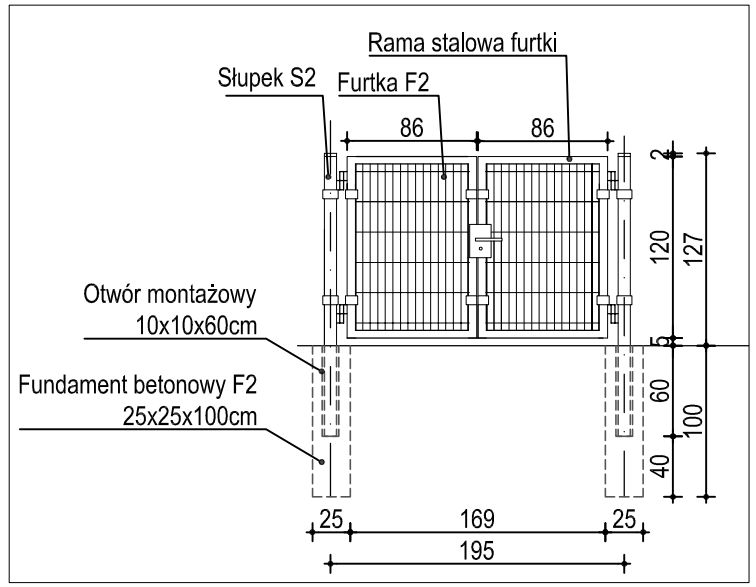

STUDIO ARCHITEKTURY REKREACYJNEJ OLAF CHMIELEWSKI

OBIEKT:
KĄPIELISKO GMINNE W DŁUGOSIODLE DZ. NR EW. 387 i 388 OBR. DŁUGOSIODŁO

TREŚĆ RYSUNKU:
SCHEMAT OGRODZENIA
DRUGIEGO ETAPU CZĘŚĆ 1

SKALA: 1:100, 1:50

NR RYS: 06

AUTOR:	SPECJALNOŚĆ : IMIĘ I NAZWISKO	NR UPR.	DATA:	PODPIS:	
PROJEKTANT:	mgr inż. arch. OLAF CHMIELEWSKI	177/80	09.09.10		BRANŻA: ARCHITEKTURA
	mgr inż. arch. ALEKSANDRA JURASZYŃSKA	-	09.09.10		
	inż. arch. JAN ŁUKASZ JURASZYŃSKI	6/70	09.09.10		CZĘŚĆ: P.B.

adres pracowni: 02-535 Warszawa, ul.Łowicka 51/31a, tel./fax: (0-22) 849 57 01, e-mail: olafarch@o2.pl