PRZEKRÓJ B–B SKALA 1:50

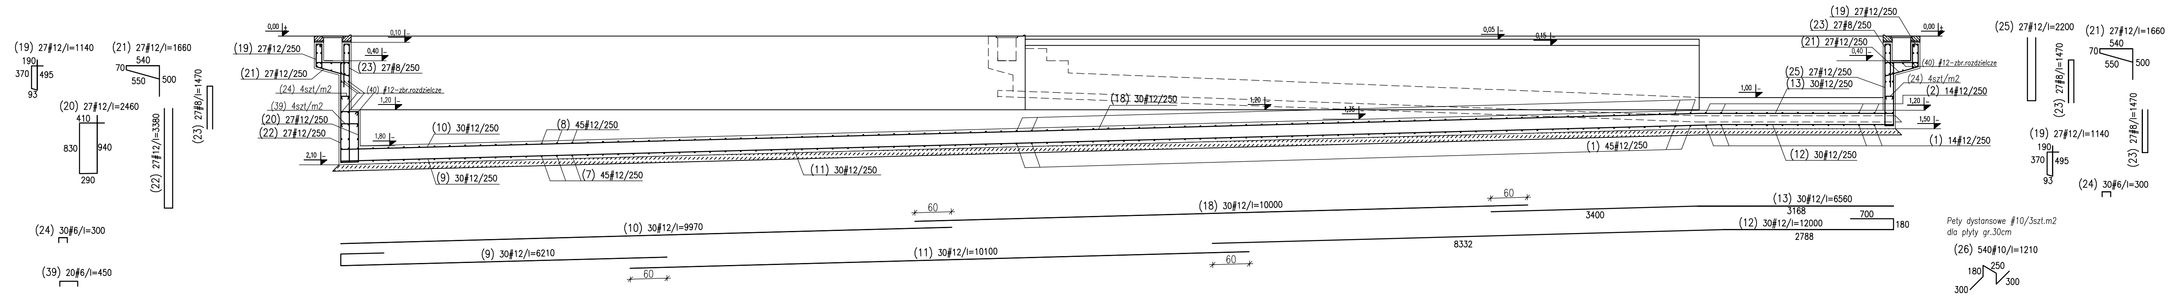

PRZEKRÓJ C–C SKALA 1:50

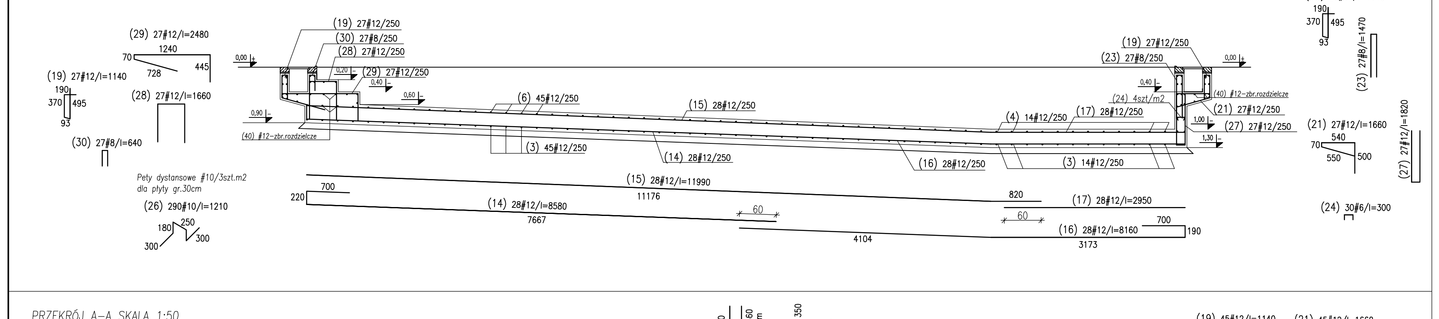

PRZEKRÓJ E–E SKALA 1:50

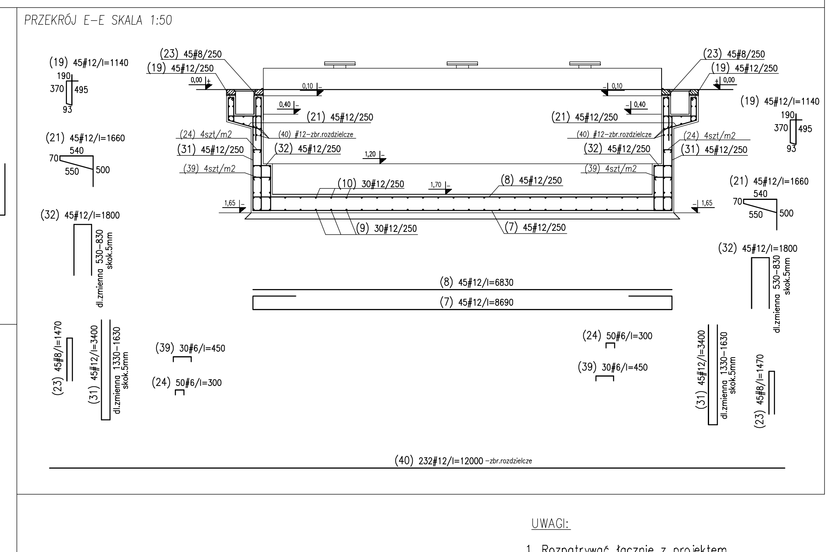

PRZEKRÓJ A–A SKALA 1:50

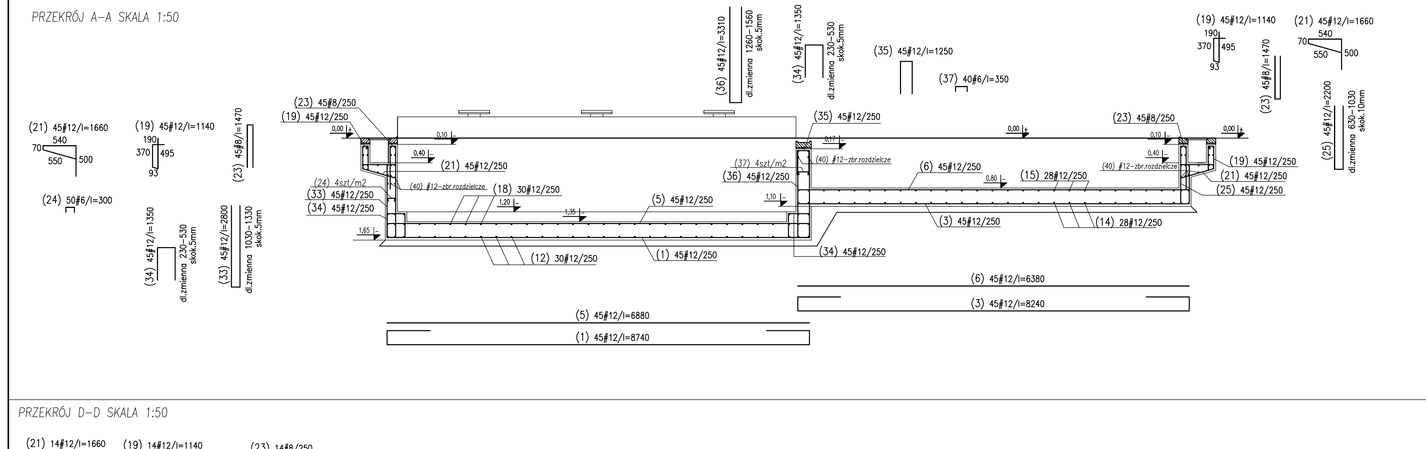

PRZEKRÓJ D–D SKALA 1:50

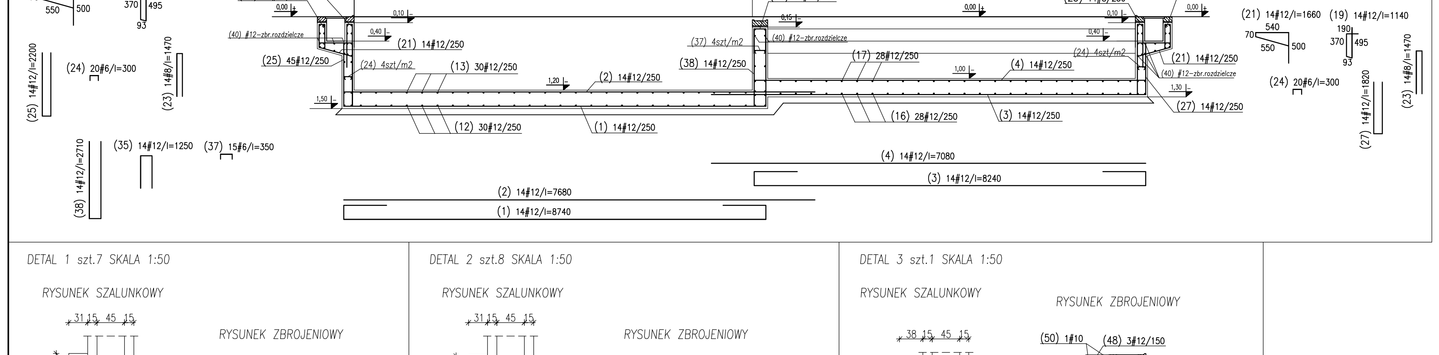

DETAL 1 szt.7 SKALA 1:50

RYSUNEK SZALUNKOWY

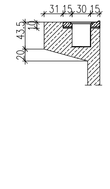

RYSUNEK ZBROJENIOWY

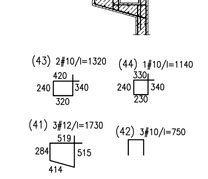

DETAL 2 szt.8 SKALA 1:50

RYSUNEK SZALUNKOWY

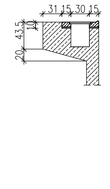

RYSUNEK ZBROJENIOWY

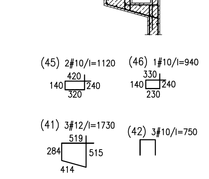

DETAL 3 szt.1 SKALA 1:50

RYSUNEK SZALUNKOWY

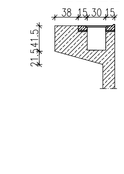

RYSUNEK ZBROJENIOWY

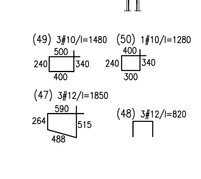

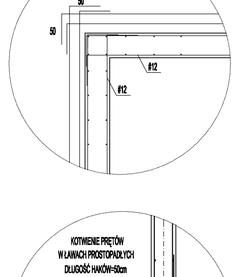

UWAGA:
1.Pręty rozdzielcze o długości powyżej 12m należy łączyć na zakład 50cm.
2. Podano zewnętrzne wymiary strzemion i u–wek.

UWAGI:

1. Rozpatrywać łącznie z projektem architektonicznym.
2. Rozpatrywać łącznie z projektami innych branż.
3. Rozpatrywać łącznie z rysunkami szalunkowymi basenu.
4. Przed ułożeniem zbrojenia należy wykonać podlewkę z chudego betonu grubości min 10cm.
5. Przed przystąpieniem do betonowania należy potwierdzić zgodność lokalizacji elementów oraz otworów w konstrukcji z dokumentacją architektoniczną i branżową.
6. Wykop musi być odebrany przez uprawnionego geologa i potwierdzony wpisem do dziennika budowy.
7. Posadowienie tylko na gruntach nośnych w przypadku występowania w poziomie posadowienia innych gruntów, należy skontaktować się z konstruktorem.
8. Przed przystąpieniem do robót sprawdzić w odpowiednich projektach roboty związane. Ewentualne wady koordynacji przedstawić nadzorowi autorskiemu przed przystąpieniem do robót. Przeprowadzenie robót w przypadku stwierdzenia wad koordynacji jest zabronione.
9. Zabronione jest prowadzenie robót w oparciu o dokumentację jednej branży bez sprawdzenia ich odniesień do architektury i pozostałych branż.
10. Wszelkie zmiany, które wykonawca zadecyduje się wprowadzić, również te, które służą jedynie zmianie technologii winny być przedstawione nadzorowi autorskiemu.
11. Przekładki w przerwach technologicznych wg firmy WOLF.
12. Niniejsza dokumentacja dotycząca konstrukcji zagłębionej w gruncie i narażonej na działanie wód gruntowych, może posłużyć do realizacji po zatwierdzeniu jej podpisem i wpisem do dziennika budowy przez inżyniera – przedstawiciela firmy, która daje gwarancję szczelności konstrukcji np. firma WOLF.

MATERIAŁY:

1. Beton klasa B30 W10 F150
2. Stal zbrojeniowa AIIIN (BSt500S).
3. Otulinę:
   - ściany 30mm
   - płyta dolna 40mm.
   - płyta górna 30mm.

WYKAZ STALI ZBROJENIOWEJ

Nr	Ø [mm]	Klasa stali	Sztuk	Kształt [cm]	Długość [cm]	Długość całkowita [m] Ø6	Ø8	Ø10	Ø12		
1	Ø12	AIIIN	59	2x 30 688 30 30	874				515.66		
2	Ø12	AIIIN	14	768	768				107.52		
3	Ø12	AIIIN	59	2x 30 638 30 30	824				486.16		
4	Ø12	AIIIN	14	708	708				99.12		
5	Ø12	AIIIN	45	688	688				309.6		
6	Ø12	AIIIN	45	638	638				287.1		
7	Ø12	AIIIN	45	2x 30 683 30 30	869				391.05		
8	Ø12	AIIIN	45	683	683				307.35		
9	Ø12	AIIIN	30	30 532 30	621				186.3		
10	Ø12	AIIIN	30	997	997				299.1		
11	Ø12	AIIIN	30	1010	1010				303		
12	Ø12	AIIIN	30	WG RYSUNKU	1200				360		
13	Ø12	AIIIN	30	WG RYSUNKU	656				196.8		
14	Ø12	AIIIN	28	WG RYSUNKU	858				240.24		
15	Ø12	AIIIN	28	WG RYSUNKU	1199				335.72		
16	Ø12	AIIIN	28	WG RYSUNKU	816				228.48		
17	Ø12	AIIIN	28	295	295				82.6		
18	Ø12	AIIIN	30	1000	1000				300		
19	Ø12	AIIIN	316	WG RYSUNKU	114				360.24		
20	Ø12	AIIIN	27	WG RYSUNKU	246				66.42		
21	Ø12	AIIIN	289	WG RYSUNKU	166				479.74		
22	Ø12	AIIIN	27	14 182	338				91.26		
23	Ø8	AIIIN	316	10 69	147	464.52					
24	Ø6	AIIIN	280	8 14 8	30	84					
25	Ø12	AIIIN	86	14 103	220				189.2		
26	Ø10	AIIIN	830	25 18 270	121			1004.3			
27	Ø12	AIIIN	41	14 84	182				74.62		
28	Ø12	AIIIN	27	44 61	166				44.82		
29	Ø12	AIIIN	27	WG RYSUNKU	248				66.96		
30	Ø8	AIIIN	27	16 25	64	17.28					
31	Ø12	AIIIN	90	14 163	340				306		
32	Ø12	AIIIN	90	14 83	180				162		
33	Ø12	AIIIN	45	14 133	280				126		
34	Ø12	AIIIN	90	20 53	135				121.5		
35	Ø12	AIIIN	59	16 53	125				73.75		
36	Ø12	AIIIN	45	14 106	331				148.95		
37	Ø6	AIIIN	55	8 19 8	35	19.25					
38	Ø12	AIIIN	14	16 126	271				37.94		
39	Ø6	AIIIN	80	8 29 8	45	36					
40	Ø12	AIIIN	232	1200	1200				2784		
41	Ø12	AIIIN	45	WG RYSUNKU	173				77.85		
42	Ø10	AIIIN	45	25 25 25	75			33.75			
43	Ø10	AIIIN	14	WG RYSUNKU	132			18.48			
44	Ø10	AIIIN	7	WG RYSUNKU	114			7.98			
45	Ø10	AIIIN	16	WG RYSUNKU	112			17.92			
46	Ø10	AIIIN	8	WG RYSUNKU	94			7.52			
47	Ø12	AIIIN	3	WG RYSUNKU	185				5.55		
48	Ø12	AIIIN	3	30 25	82				2.46		
49	Ø10	AIIIN	3	WG RYSUNKU	148			4.44			
50	Ø10	AIIIN	1	WG RYSUNKU	128			1.28			
				Długość ogółem [m]		139.25	481.8	1095.67	0255.06		
				Ciężar 1mb [kg]		0.222	0.395	0.617	0.888		
				Ciężar ogółem [kg]		30.9	190.3	676.1	9106.5		
				Ciężar wg klas stali [kg]				(AIIIN)	10003.7		
				Ciężar razem [kg]							10003.7

CYBA-Jacek Cybulski Usługi Budowlane al. Niepodległości 245,m73, 02-009 Warszawa	
temat: KĄPIELISKO GMINNE W DŁUGOSIODŁE	data: wrzesień 2010
treść rysunku: BASEN-RYSUNEK ZBROJENIOWY	skala: 1:50
opracował: mgr inż. Tadeusz Cybulski	St-458/79
sprawdził: mgr inż. Anna Cybulska-Wojciechowska	St-1548/73
inwestor: GMINA DŁUGOSIODŁO	Nr rysunku: K2

PDF created with pdfFactory trial version www.pdffactory.com