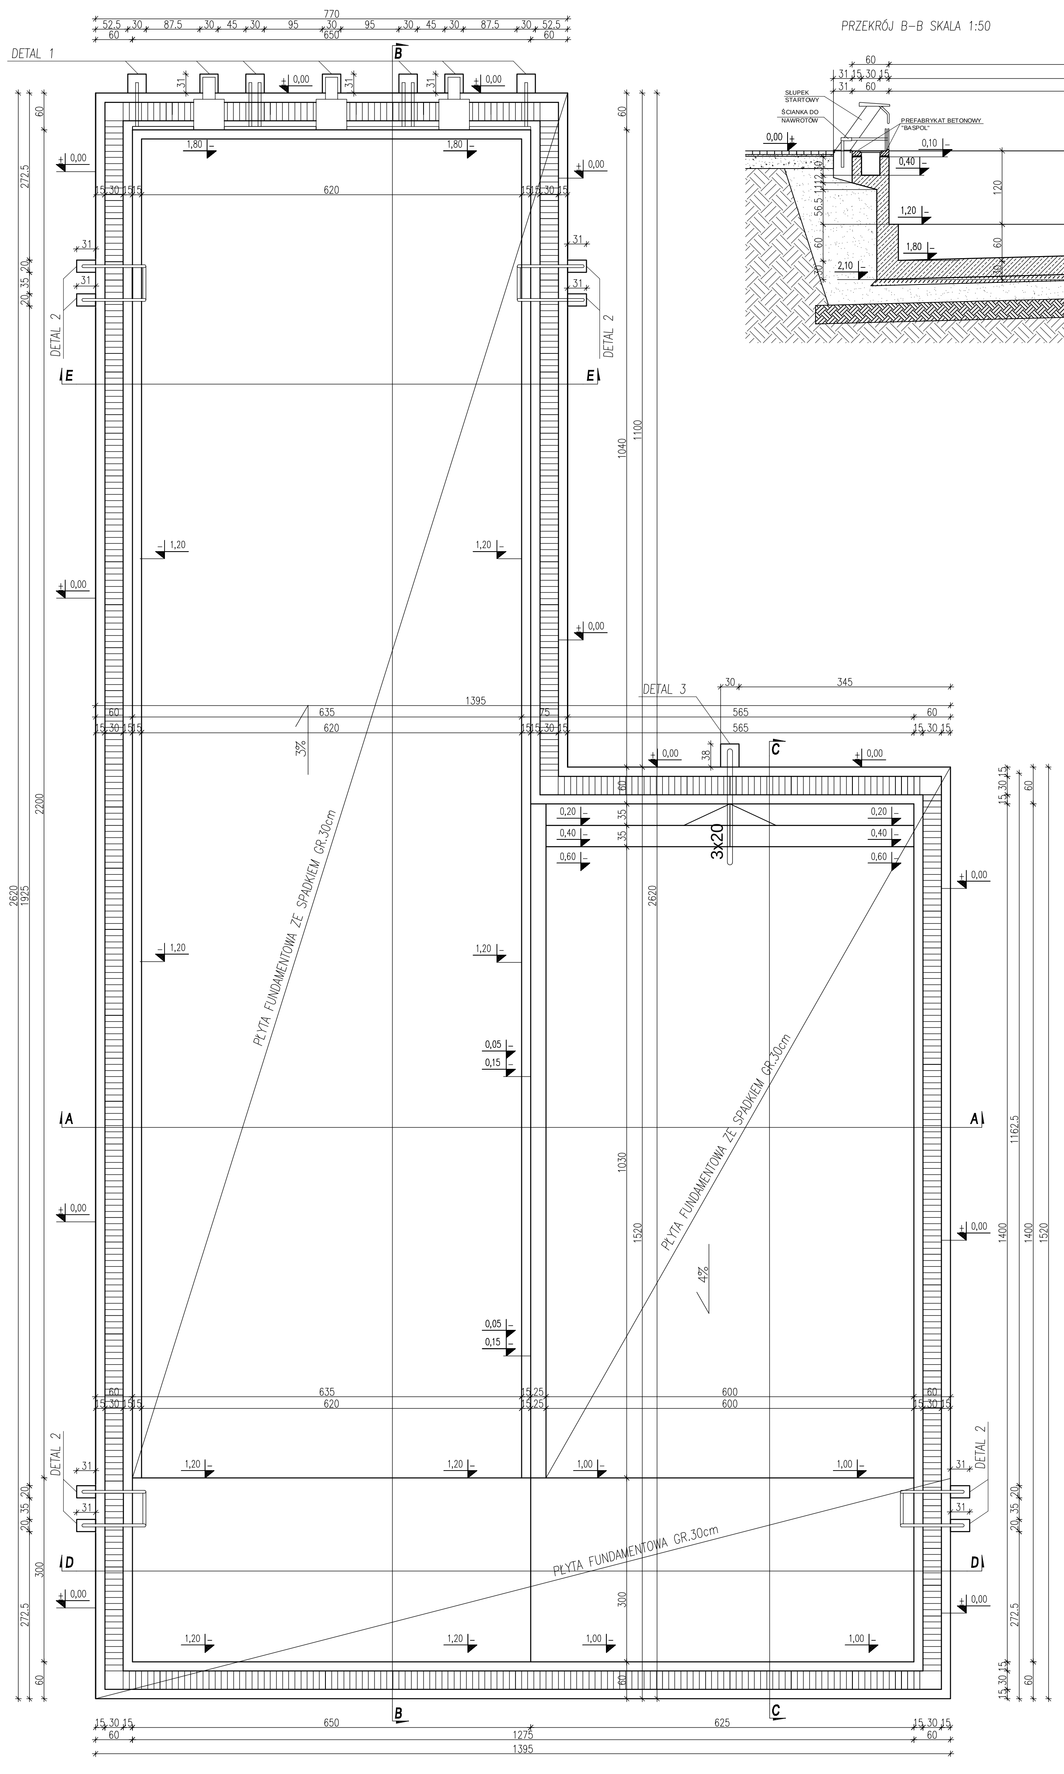


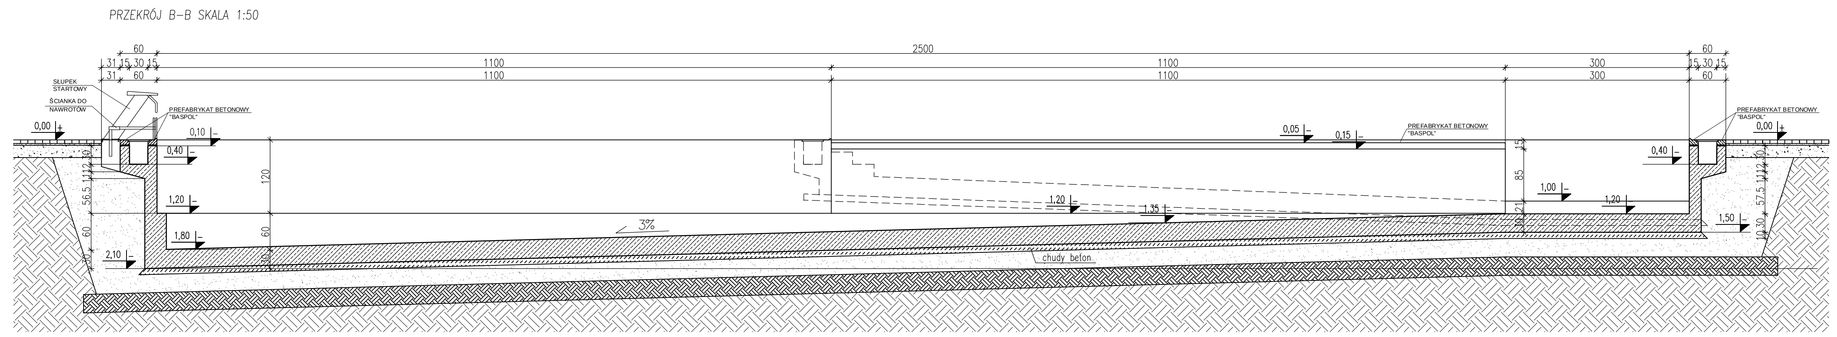


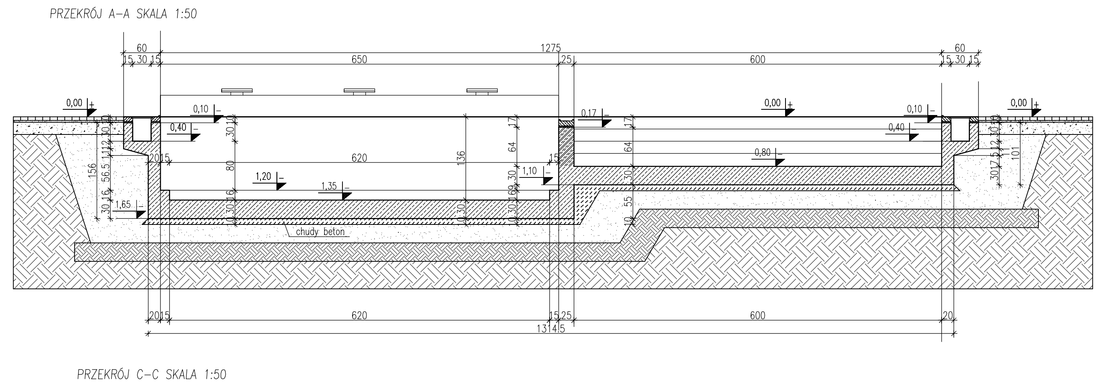


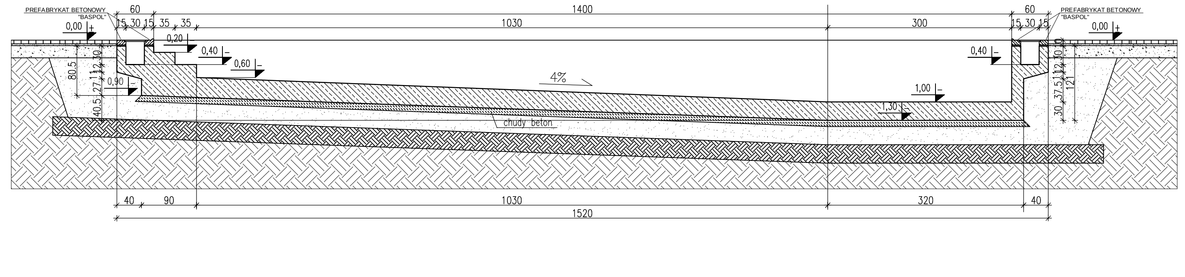


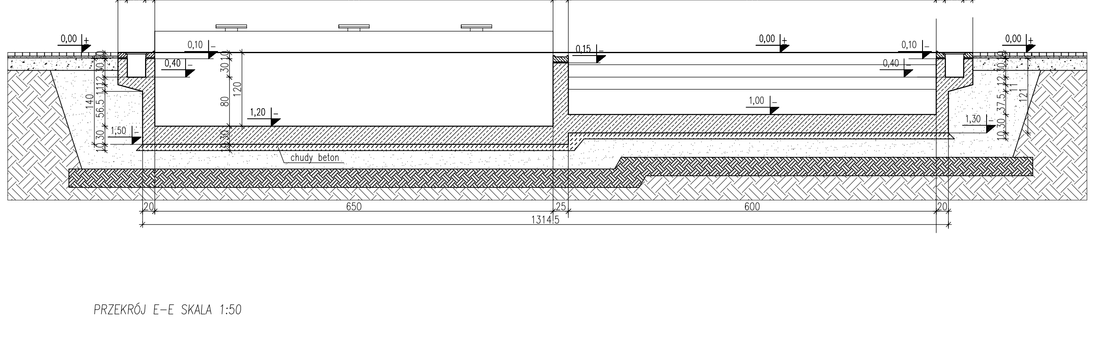


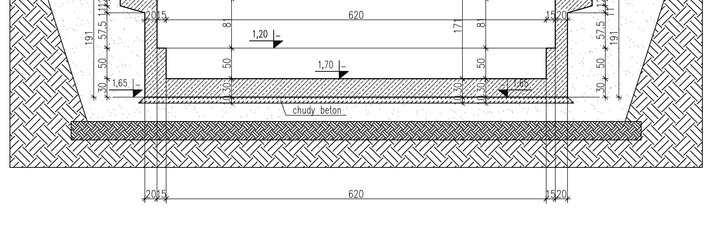


UWAGI:

1. Rozpatrywać łącznie z projektem architektonicznym.
2. Rozpatrywać łącznie z projektami innych branż.
3. Rozpatrywać łącznie z rysunkami zbrojeniowymi basenu.
4. Przed ułożeniem zbrojenia należy wykonać podlewkę z chudego betonu grubości min 10cm.
5. Przed przystąpieniem do betonowania należy potwierdzić zgodność lokalizacji elementów oraz otworów w konstrukcji z dokumentacją architektoniczną i branżową.
6. Wykop musi być odebrany przez uprawnionego geologa i potwierdzony wpisem do dziennika budowy.
7. Posadowienie tylko na gruntach nośnych w przypadku występowania w poziomie posadowienia innych gruntów, należy skontaktować się z konstruktorem.
8. Przed przystąpieniem do robót sprawdzić w odpowiednich projektach roboty związane. Ewentualne wady koordynacji przedstawić nadzorowi autorskiemu przed przystąpieniem do robót. Przeprowadzenie robót w przypadku stwierdzenia wad koordynacji jest zabronione.
9. Zabronione jest prowadzenie robót w oparciu o dokumentację jednej branży bez sprawdzenia ich odniesień do architektury i pozostałych branż.
10. Wszelkie zmiany, które wykonawca zadecyduje się wprowadzić, również te, które służą jedynie zmianie technologii winny być przedstawione nadzorowi autorskiemu.
11. Przekładki w przerwach technologicznych wg firmy WOLF.
12. Niniejsza dokumentacja dotycząca konstrukcji zagłębionej w gruncie i narażonej na działanie wód gruntowych, może posłużyć do realizacji po zatwierdzeniu jej podpisem i wpisem do dziennika budowy przez inżyniera – przedstawiciela firmy, która daje gwarancję szczelności konstrukcji np. firma WOLF.

MATERIAŁY:

1. Beton klasa B30 W10 F150
2. Stal zbrojeniowa AIIIN (BSt500S).
3. Otuliny:
   - ściany 30mm
   - płyta dolna 40mm.
   - płyta górna 30mm.

| | | |
|---|---|---|
| CYBA-Jacek Cybulski Usługi Budowlane<br>al. Niepodległości 245.m73, 02-009 Warszawa | | |
| temat:<br>KĄPIELISKO GMINNE W DŁUGOSIODŁE | | data:<br>wrzesień 2010 |
| treść rysunku:<br>BASEN-RYSUNEK SZALUNKOWY | | skala:<br>1:50 |
| opracował:<br>mgr inż. Tadeusz Cybulski | St-458/79 | |
| sprawdził:<br>mgr inż. Anna Cybulska-Wojciechowska | St-1548/73 | |
| inwestor:<br>GMINA DŁUGOSIODŁO | | Nr rysunku:<br>K1 |

PDF created with pdfFactory trial version www.pdffactory.com