



PRZEKRÓJ A-A

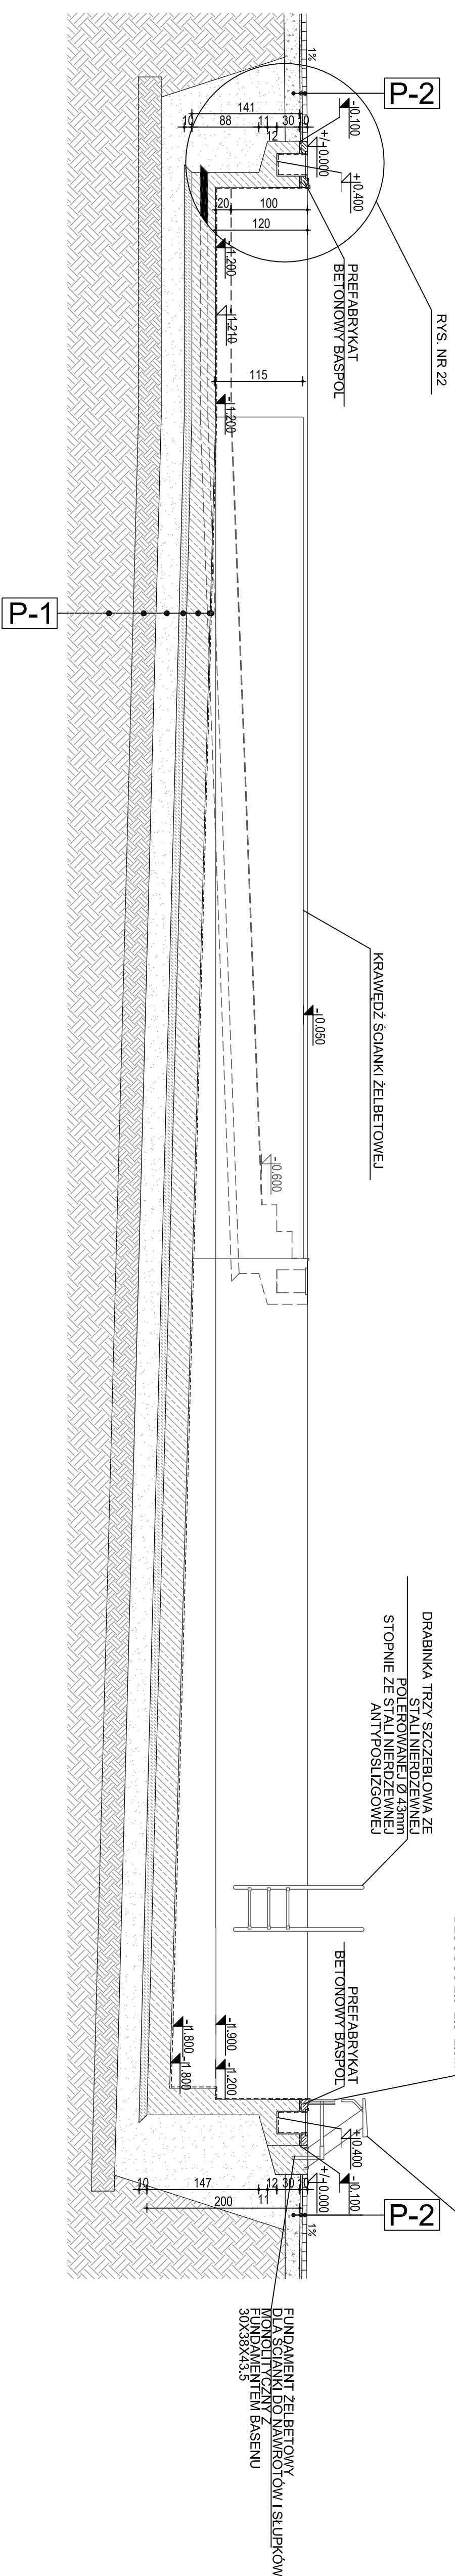

PRZEKRÓJ B-B

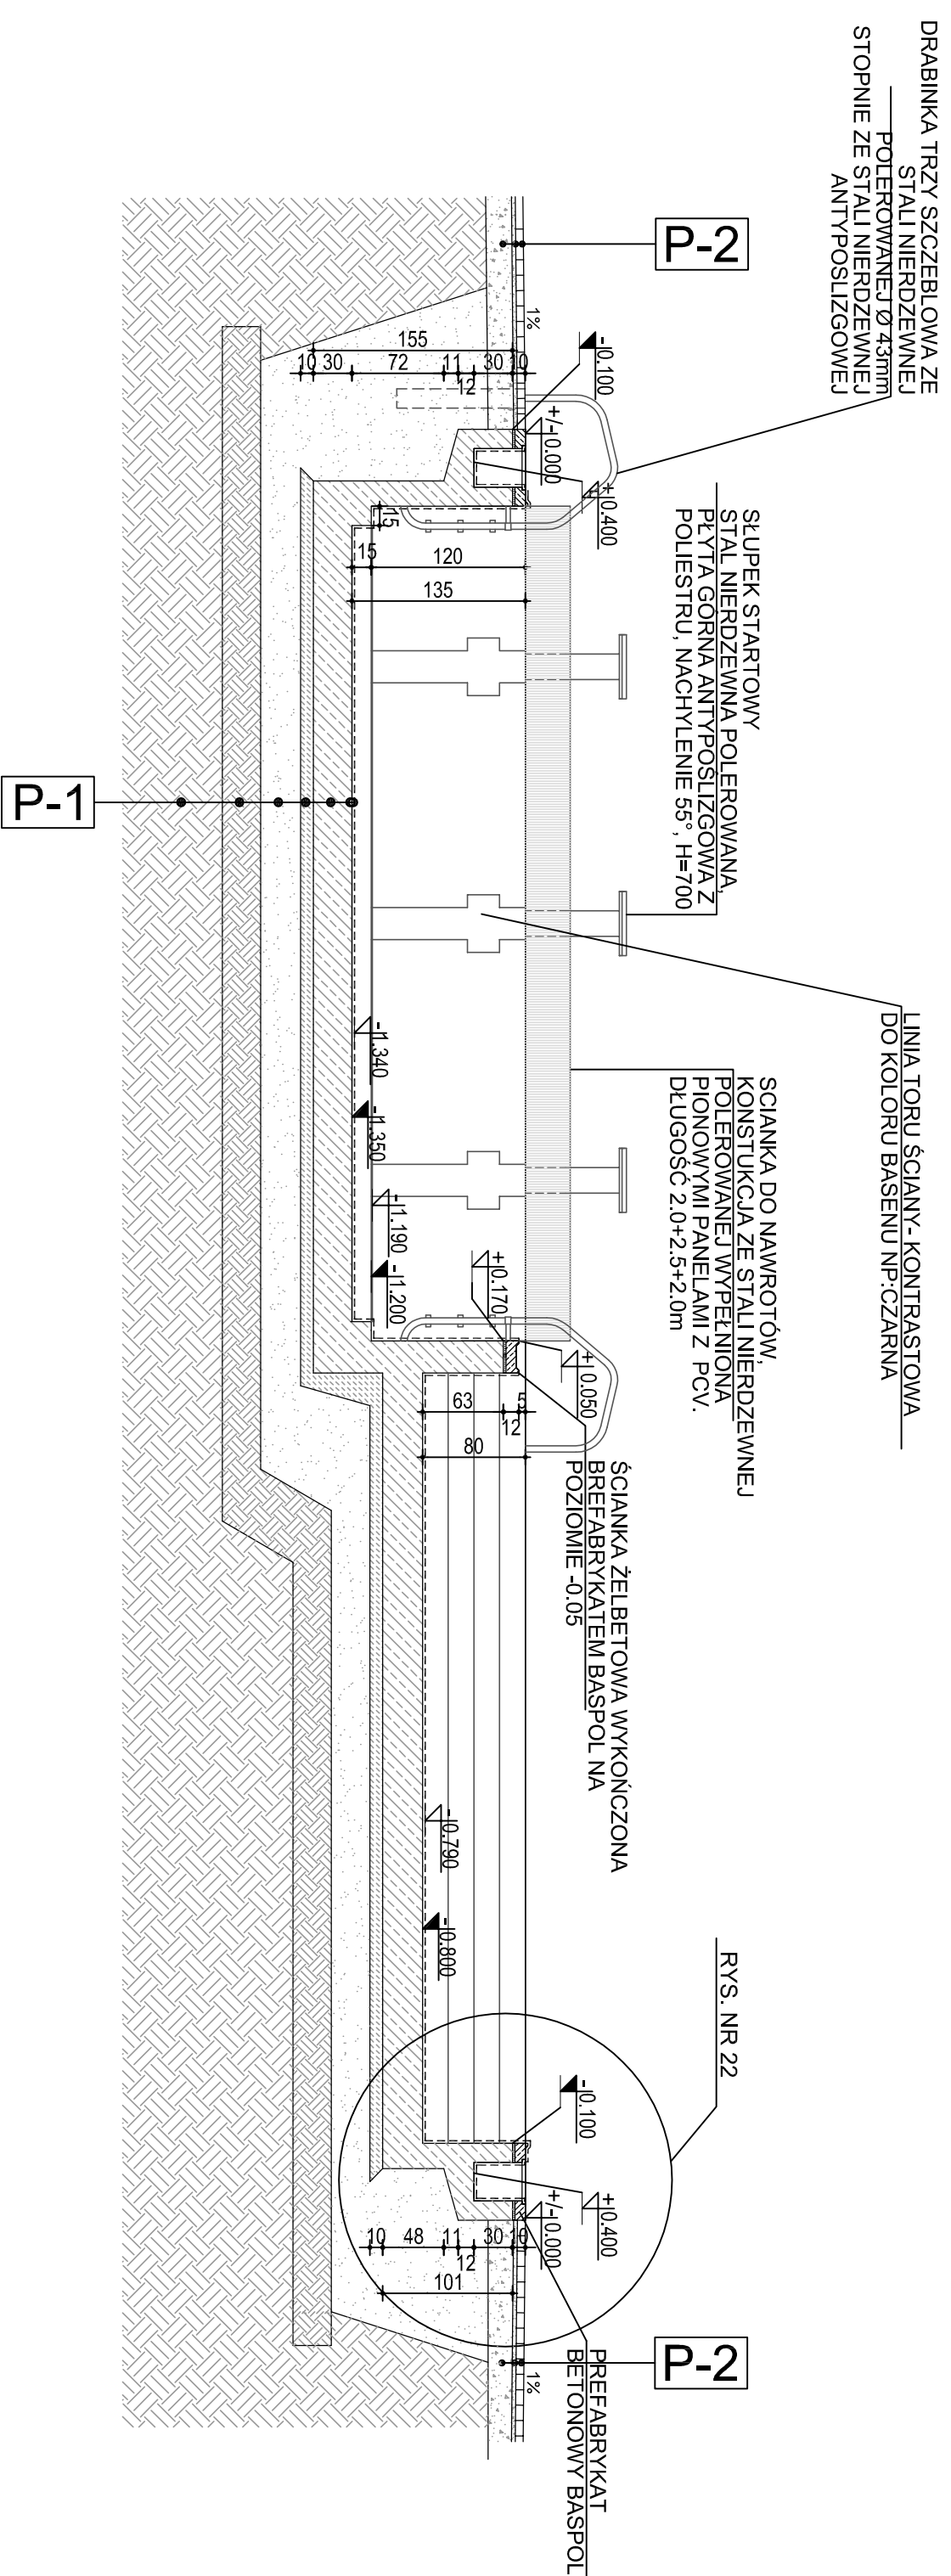

P1	WARSTWY BASENOWE	P2	WARSTWY
	FOŁA BASENOWA BIEŁYTA	6 cm	KOSTKA BRUKOWA
1cm	WARSTWA WYROWNAWCZA	3 cm	PODSYPKA PIASKOWA
25cm	PŁYTA ŻELBETOWA	20 cm	PODOBNOJA PIASKOWO ŻWIROWA
10cm	CHUDY BETON		GRUNT ROZDZIAŁ
30cm	PASEK GEOTERMOIZOLACyjNY		
30cm	GRUNT ROZDZIAŁ		
30cm	DOGESEKJAZNY		