


Szafka przyłączowo-pomiarowa  
w/g PGE Dystrybucja W-wa Teren

System TN-S  
Szybkie wyłączanie  
Wył. różnicowoprądowe  
Połączenia wyrównawcze

- Oświetlenie terenu wykonane kablem YKYżo3x2,5mm<sup>2</sup>
- Latarnie o wys 4,5m z oprawą metalohalogenkową lub sodowa 70W
  - ▢ Rura osłonowa fi110

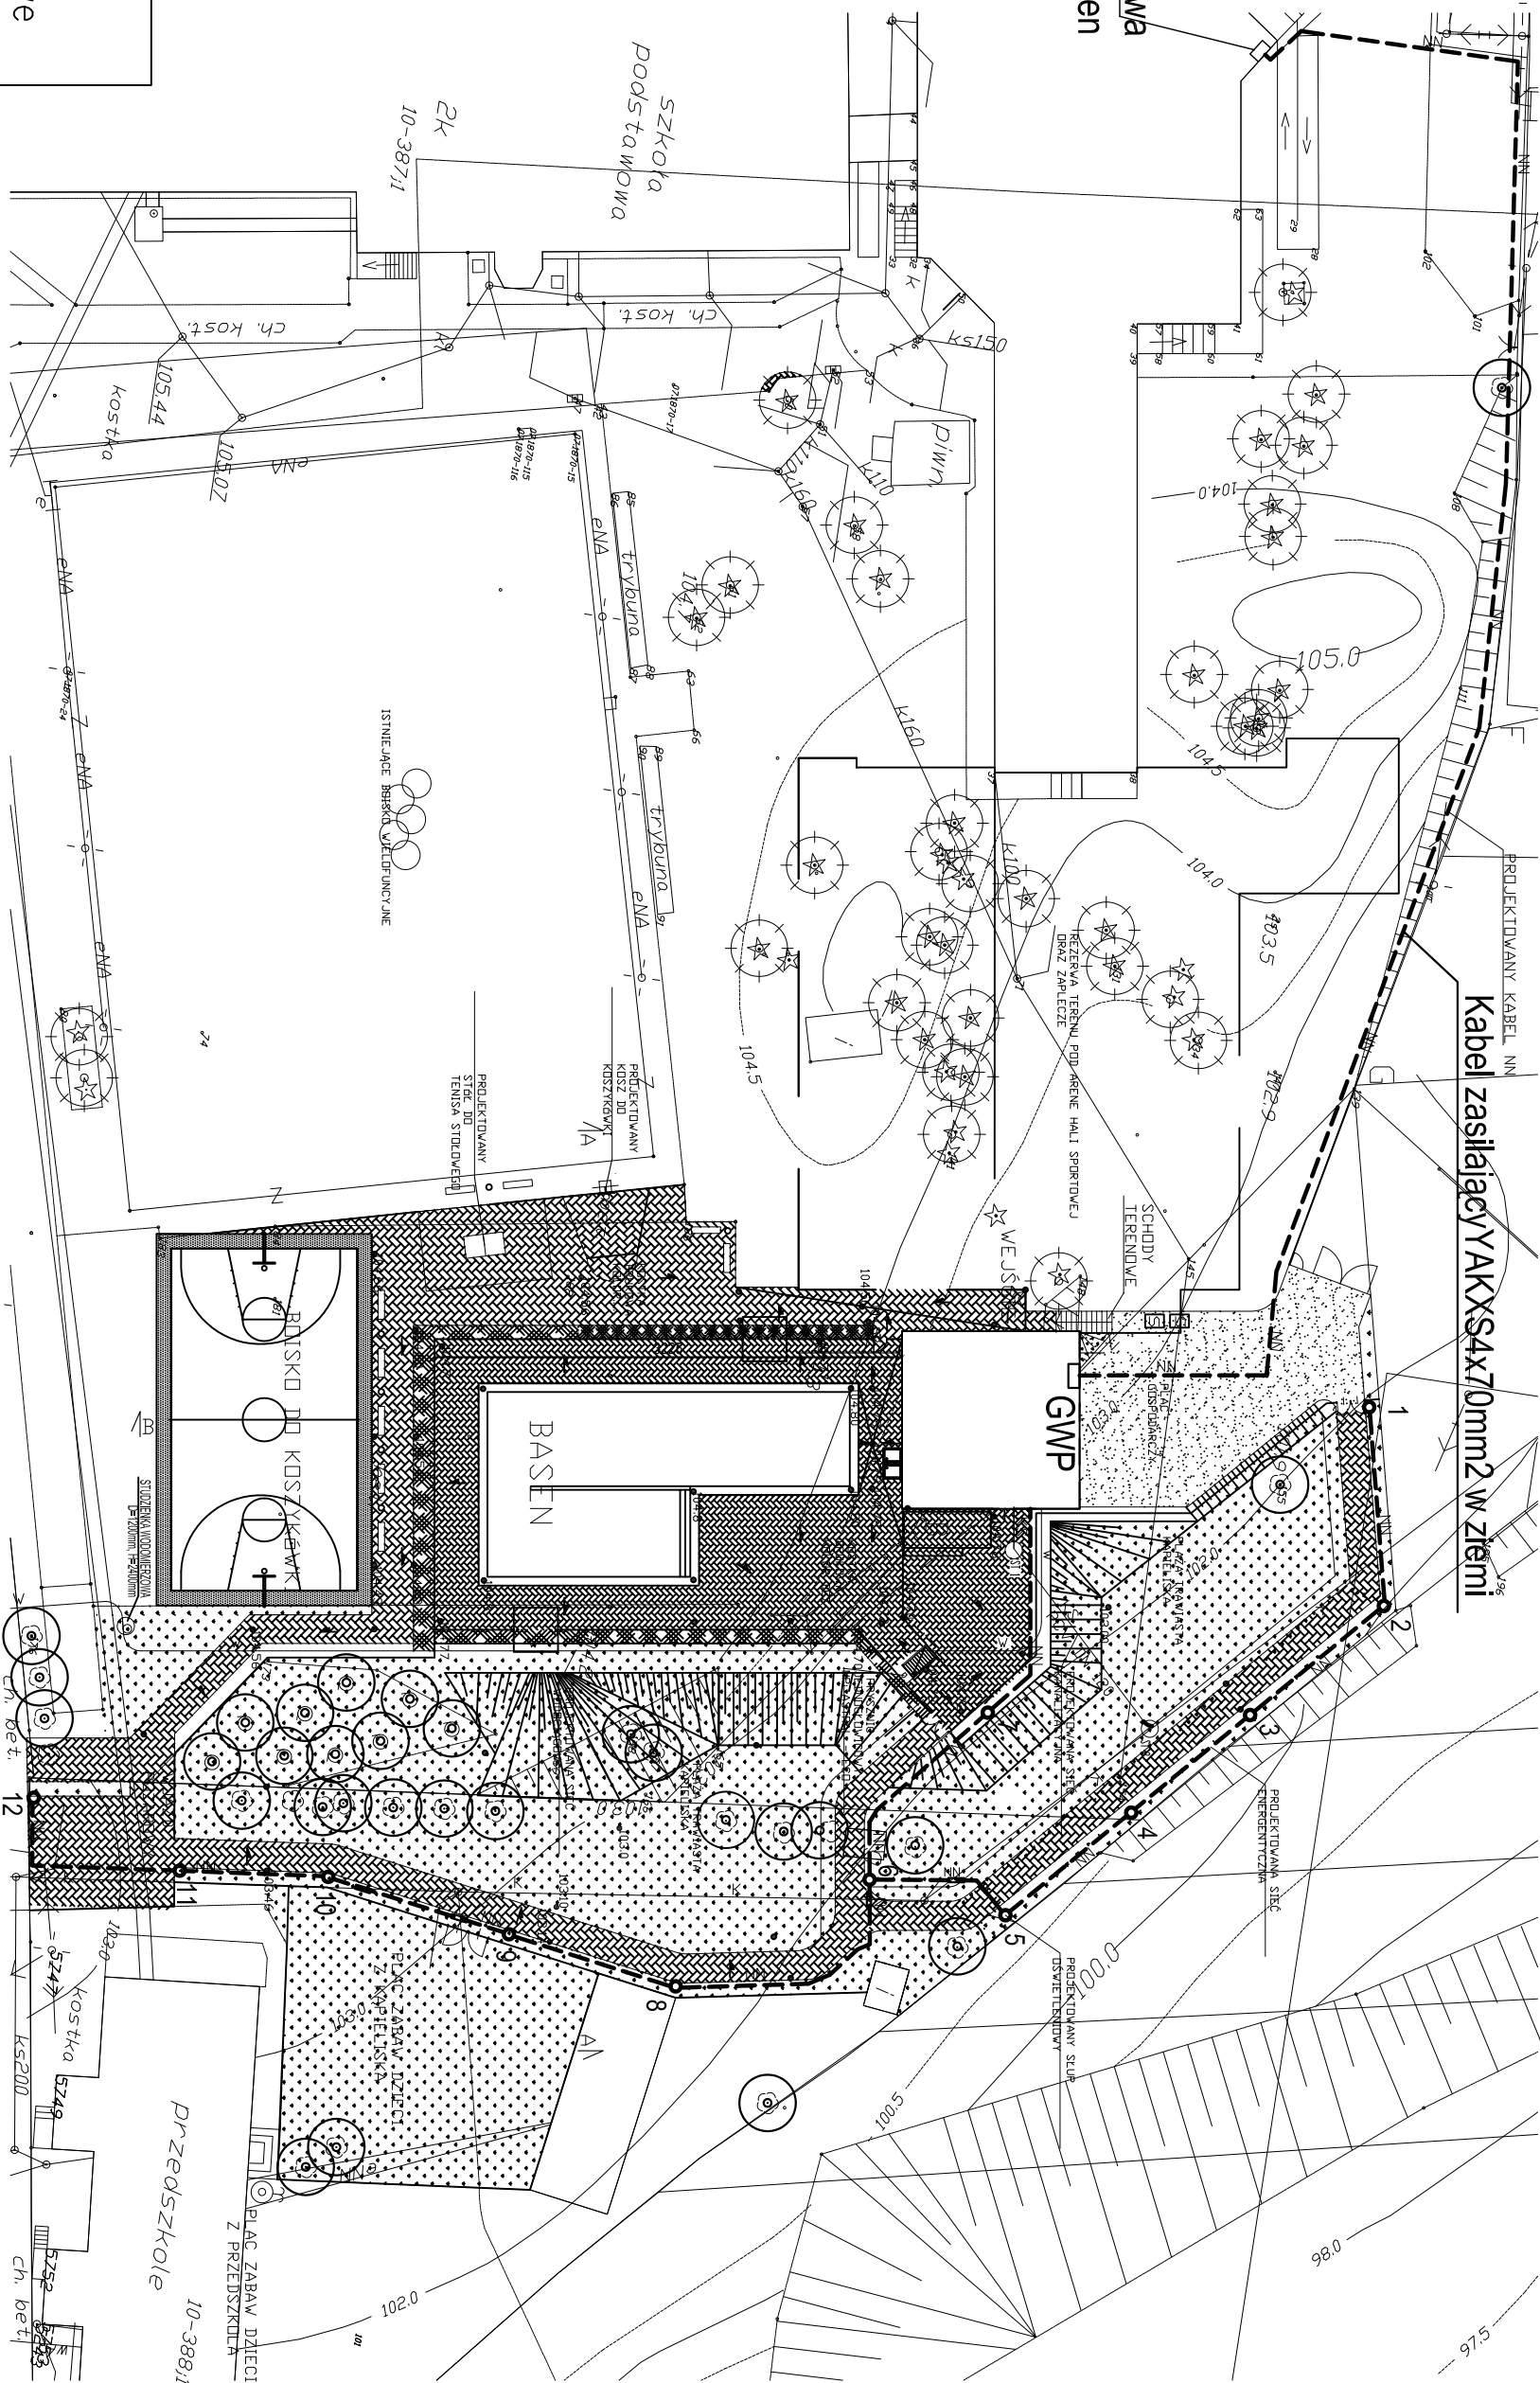

STUDIO ARCHITEKTURY REKREACYJNEJ OLAF CHMIELEWSKI				
OBIEKT: KAPIELSKO MIEJSKIE W DŁUGOSIODLE				
TREŚĆ RYSUNKU:		SKALA: 1:500		
AUTOR:		NR RYS: E-02		
PROJEKTANT:		NR RYS: E-02		
IMIE I NAZWISKO		NR RYS: E-02		
INŻ. JAN GREMBLICKI		NR RYS: E-02		
INŻ. JERZY PARZUCHOWSKI		NR RYS: E-02		
mgr inż. URSZULA SADOWSKA		NR RYS: E-02		
MAZ/0434/POOE/06		NR RYS: E-02		
DATA:		NR RYS: E-02		
2010		NR RYS: E-02		
2010		NR RYS: E-02		
2010		NR RYS: E-02		
FAZA:		NR RYS: E-02		
PROJ. WYKONAWCZY		NR RYS: E-02		
CZĘŚĆ:		NR RYS: E-02		
WYKONAWCZY		NR RYS: E-02		
ELEKTRYCZNE		NR RYS: E-02		