


SCHEMAT ZASILANIA

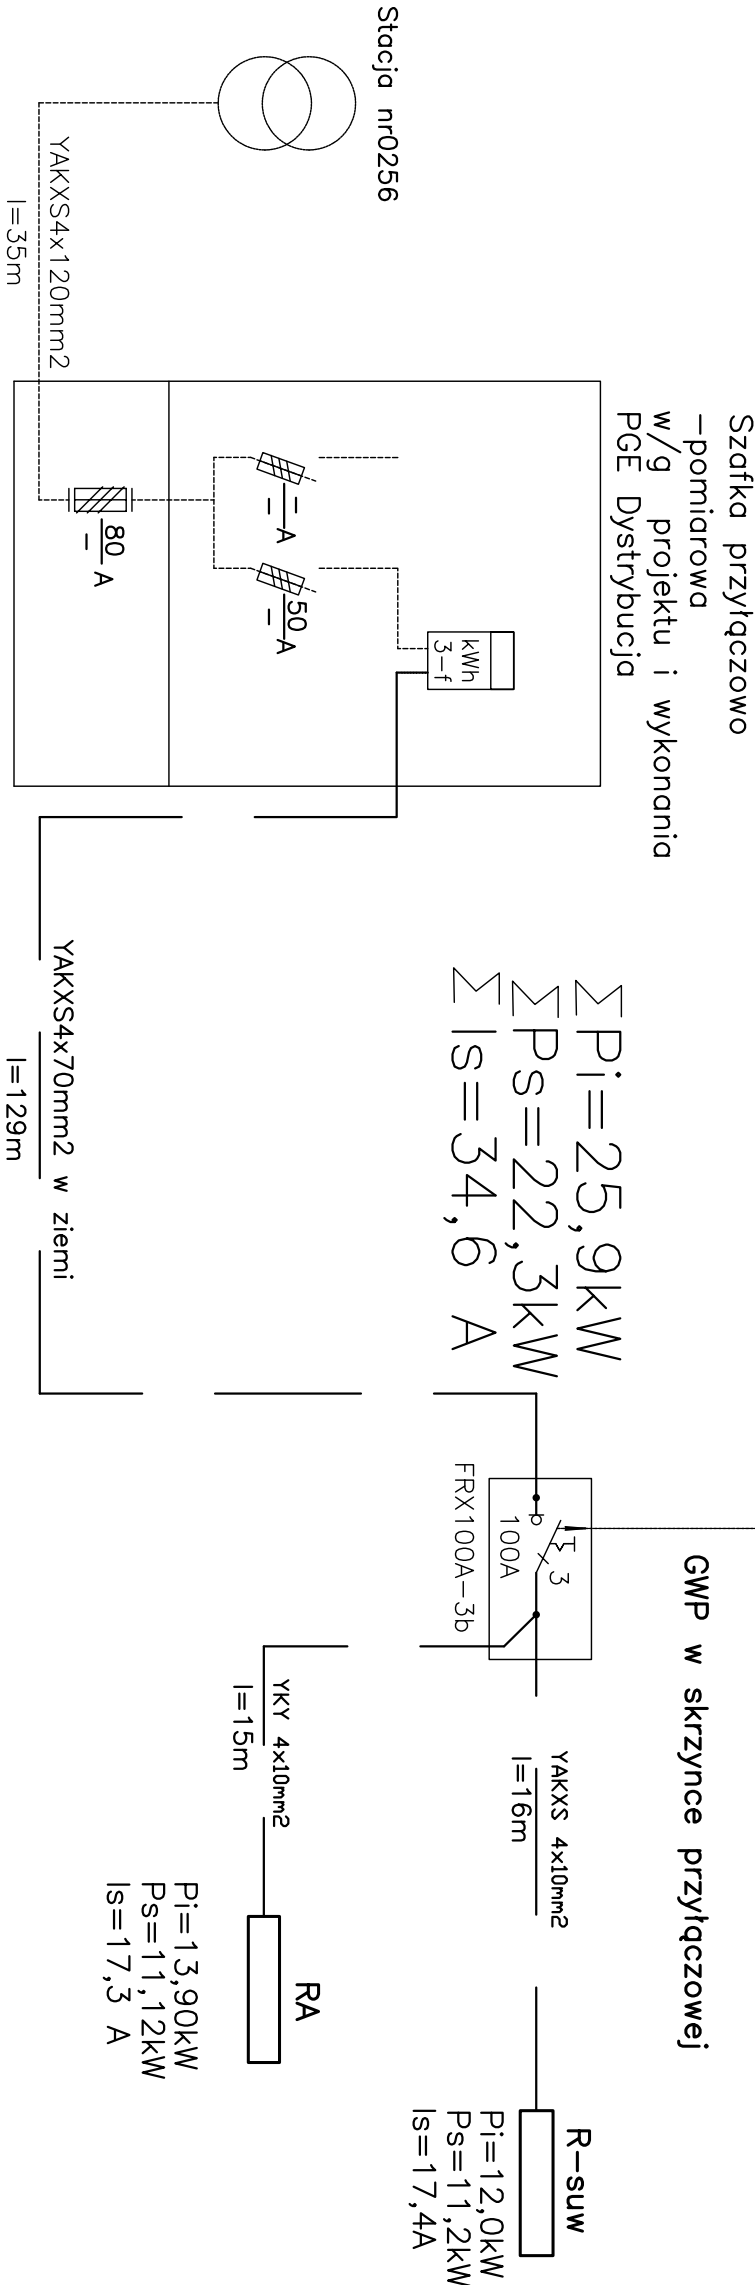

System TN-S
Szybkie wyłężczanie
Wyl. różnicowoprędowe
Półężczania wyrównawcze

STUDIO ARCHITEKTURY REKREACYJNEJ OLAF CHMIELEWSKI

OBIEKT: KĄPIELISKO MIEJSKIE W DŁUGOSIODLE

TREŚĆ RYSUNKU: SKALA:

| | | | | | |
|-------------------|---------------------------|------------------|-------|--------------|------------------|
| SCHEMAT ZASILANIA | | | | NR RYS: E-01 | |
| AUTOR: | MIE I NAZWISKO | NR UPR. | DATA: | PODPIS: | FAZA: |
| PROJEKTANT: | Inż. JAN GREMBLICKI | St-559/77 | .2010 | | PROJ. WYKONAWCZY |
| | Inż. JERZY PARZUCHOWSKI | - | .2010 | | CZĘŚĆ: |
| | | | .2010 | | W INSTALACJE |
| SPRAWDZAJĄCY: | mgr Inż. URSZULA SADOWSKA | MAZI0434/POOE/06 | .2010 | | ELEKTRYCZNE |