System TN–S
Szybkie wyłączanie
Wył. różnicowoprądowe
Połączenia wyrównawcze

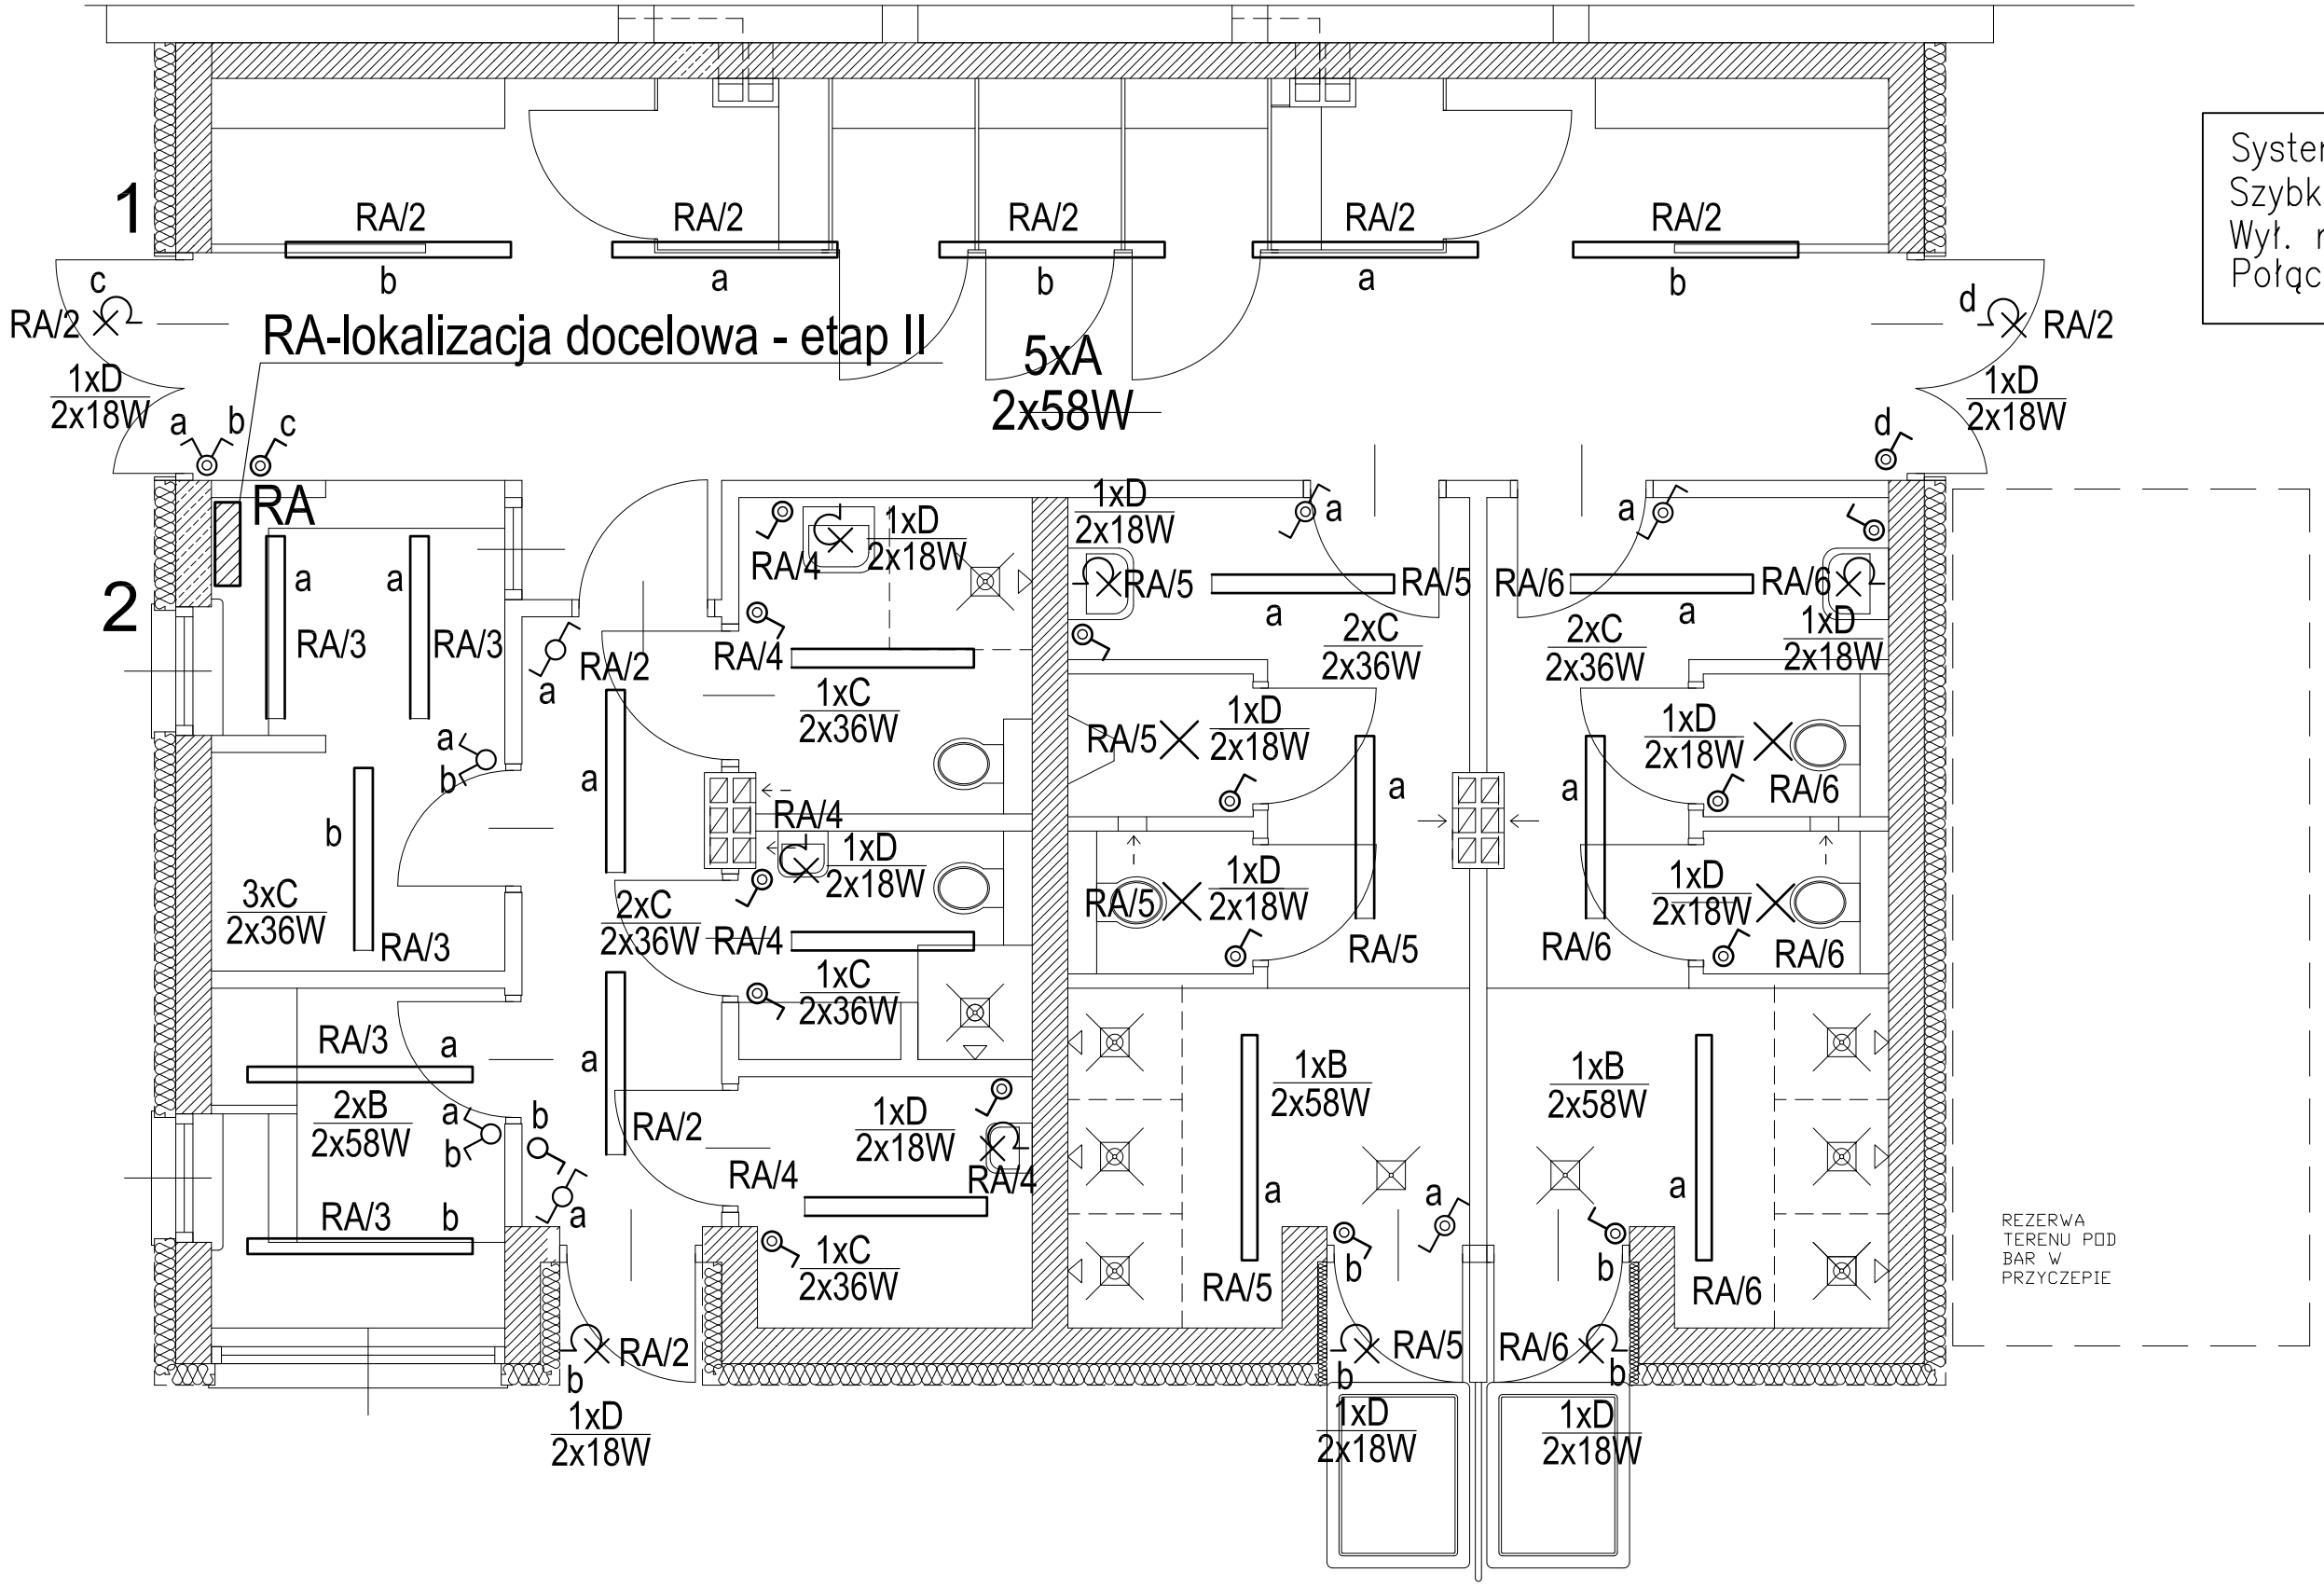

A-Oprawa fluorecencyjna IP67 ze swietlówkami liniowymi 2x58W-zwieszakowa

B-Oprawa fluorecencyjna IP67ze swietlówkami liniowymi 2x58W-na suficie

C-Oprawa fluorecencyjna IP67 ze swietlówkami liniowymi 2x36W-na suficie

D-Plafoniera IP55 IIkl. ochr. ze swietlówkami kompaktowymi 2x18W-na scianie lub suficie

STUDIO ARCHITEKTURY REKREACYJNEJ OLAF CHMIELEWSKI

OBIEKT: KĄPIELISKO MIEJSKIE W DŁUGOSIODLE

TREŚĆ RYSUNKU: PAWILON ZAPLECZA BASENU– OWIETLENIE

SKALA:1:100

NR RYS: E–05

AUTOR:	IMIĘ I NAZWISKO	NR UPR.	DATA:	PODPIS:
PROJEKTANT:	inż. JAN GREMBLICKI	St-559/77	.2010	
	Inż. JERZY PARZUCHOWSKI	-	.2010	
		-	.2010	
SPRAWDZAJĄCY:	mgr inż. URSZULA SADOWSKA	MAZ/0434/POOE/06	.2010	

FAZA: PROJ. WYKONAWCZY

CZĘŚĆ: IV.INSTALACJE ELEKTRYCZNE