1	2	3	4	5	6	7	8

rozdzielnia RZH

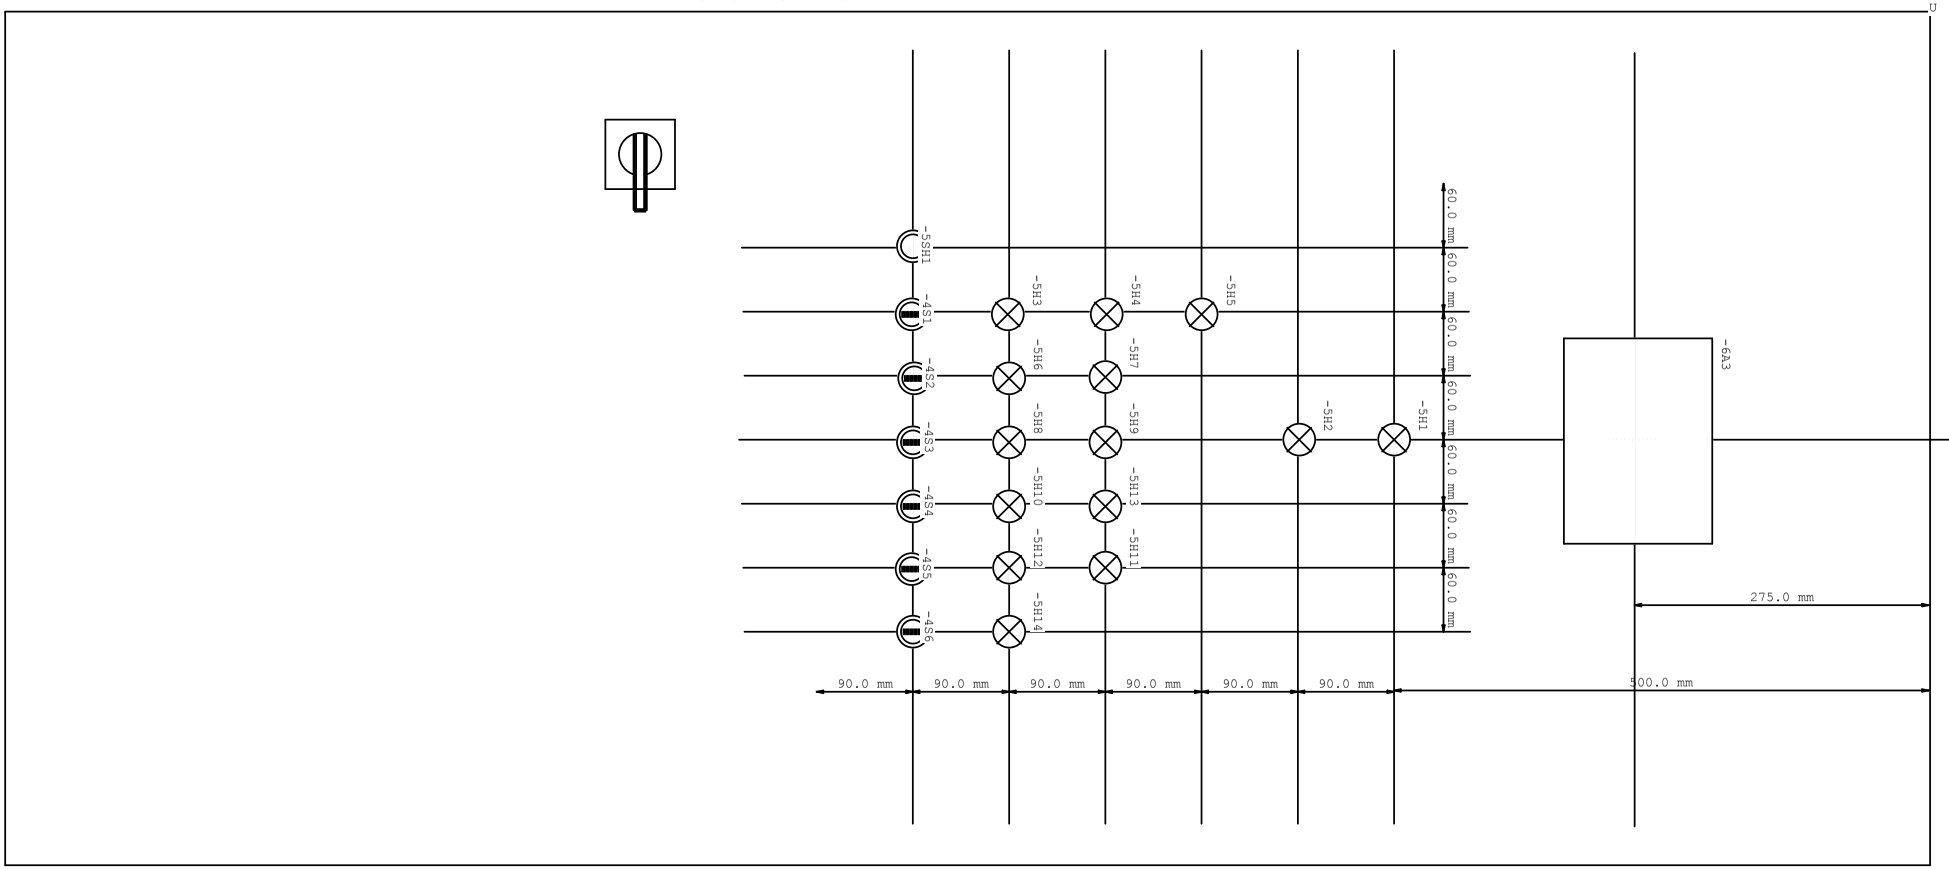

rozdzielnia RG

Jednostka projektowa: PRZEDSIĘBIORSTWO URBANISTYCZNO BUDOWLANE "TECHBUD" 07-200 Wyszków ul. Wąska 32/2		Opracował:	Projektował:
	Nawzisko	J.Nitka	T.Malecha
	Nr.upraw.		WKP/0287/PWOE/06
	Data	01.2008	01.2008
Inwestor: Urząd Gminy Długosiodło ul. Kościuszki 2 07-210 Długosiodło	Podpis		

Tytuł: Rozdzielnia Technologiczna RZS-T

Lokalizacja: Stare Bosewo, gm.Długosiodło,powiat wyszkowski

Nazwa zadania: Budowa Stacji Uzdatniania Wody w Starym Bosewie. Budynek technologiczny

Nr. rysunku: E4

Norma: PN61346 | Format: A3 | Skala

= | Strona 1

+ | z 2 Str.

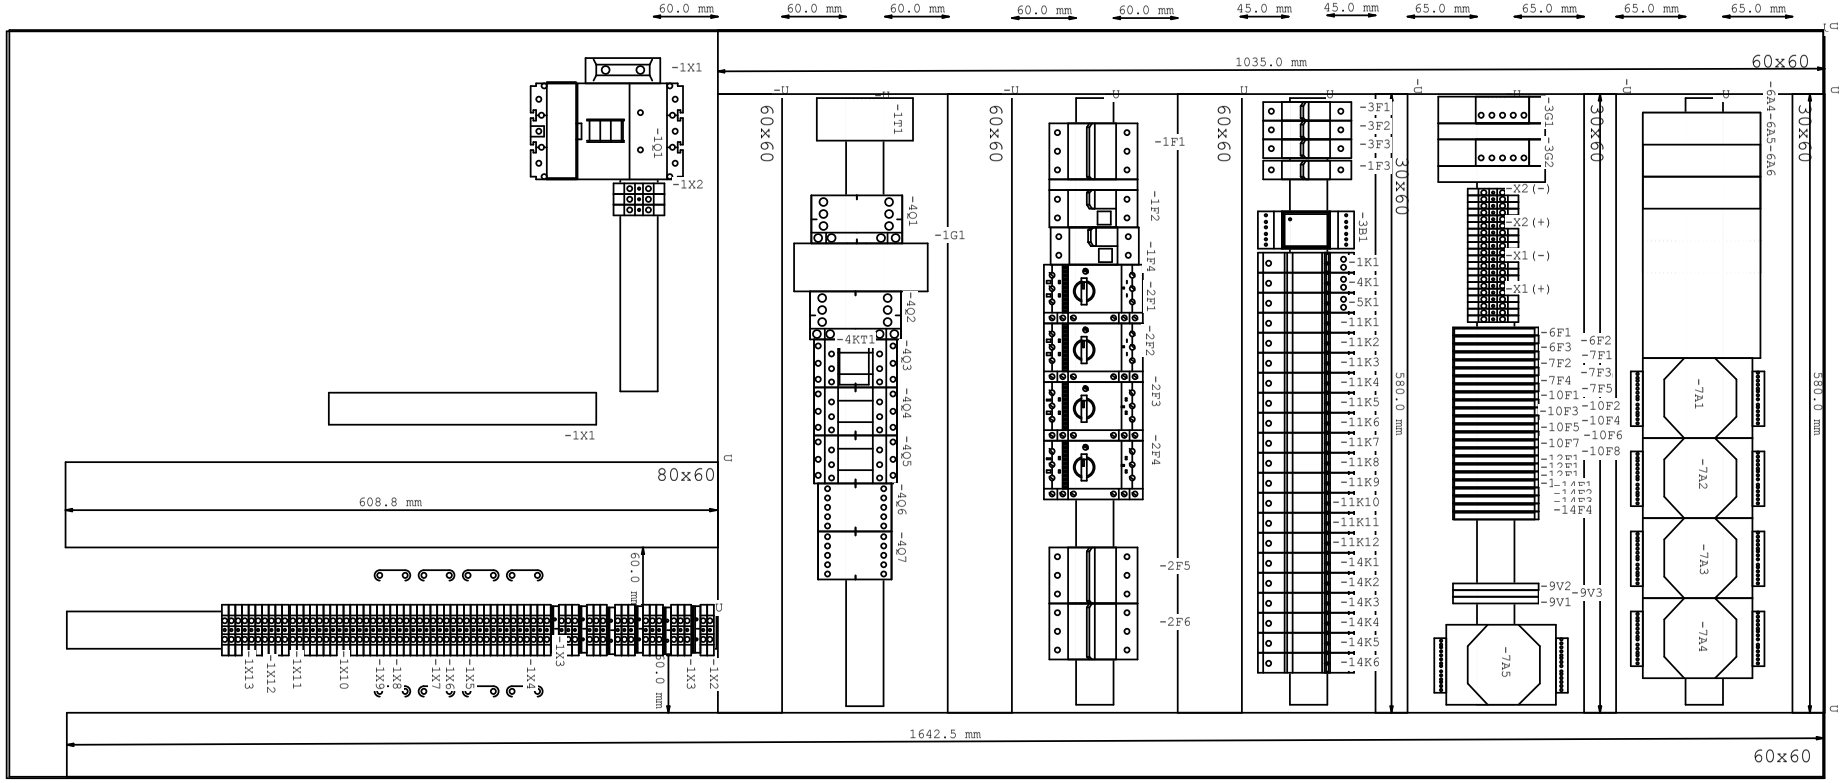

Jednostka projektowa: PRZEDSIĘBIORSTWO URBANISTYCZNO BUDOWLANE "TECHBUD" 07-200 Wyszków ul. Wąska 32/2		Opracował:	Projektował:
	Nawzisko	J.Nitka	T.Malecha
	Nr.upraw.		WKP/0287/PWOE/06
	Data	01.2008	01.2008
Inwestor: Urząd Gminy Długosiodło ul. Kościuszki 2 07-210 Długosiodło	Podpis		

Tytuł: Rozdzielnia Technologiczna RZS-T

Lokalizacja: Stare Bosewo, gm.Długosiodło,powiat wyszkowski

Nazwa zadania: Budowa Stacji Uzdatniania Wody w Starym Bosewie. Budynek technologiczny

Nr. rysunku: E4

Norma: PN61346 | Format: A3 | Skala

Strona 2 z 2 Str.