

PROJEKT ZAGOSPODAROWANIA STACJI UZDATNIANIA WODY DZ. NR 416/33 STARE BOSEWO GM. DŁUGOSIODŁO

woj. mazowieckie
pow. wyszkowski
gm. Długosiodło
obręb : STARE BOSEWO

dz. nr 416/33

sekcja 2440-244

skala 1:500
(powiększenie z 1:1000)

MAPA DO CELÓW PROJEKTOWYCH

Gleba pochodzenia mineralnego w granicach
zakreślonych kolorem żółtym.

Właściciel:
GMINA DŁUGOSIODŁO
KW 38407

Wykonał: geodeta uprawniony
Beata Rudnicka

14. 07. 2005
GEODETA UPRAWNIONY
Beata Rudnicka
Zaśw. MGPIB 12165
07-210 Długosiodło, ul. Czwórki 21
NIP 762-102-44-43 REGON 55043446



STAROSTA WYSZKOWSKI
POWIATOWY OŚRODEK DOKUMENTACJI GEODEZYJNEJ I KARTOGRAFICZNEJ
W obszarze oznaczonym linią potwierdzono w terenie
aktualność treści mapy zasadniczej. Dokumenty potwierdzające
aktualność mapy przyjęto w dniu 2005 SIE 04
i zaświadczono pod nr. 2440-244/2005
NINIEJSZA MAPA MOŻE SŁUżyć DO CELÓW PROJEKTOWYCH
Projektowane obiekty budowlane wymagające pozwolenia na
budowę podlegają wytyczeniu i inwentaryzacji powykonawczej
przez jednostki uprawnione do wykonywania prac geodezyjnych.
Wyszków 2005 SIE 04
(miejscowość i data) (imię nazwisko podpis stanowisko)
mgr inż. Jan Malinowski Sędziak
GEODETA POWIATOWY

STAROSTA WYSZKOWSKI
POWIATOWY OŚRODEK DOKUMENTACJI
GEODEZYJNEJ I KARTOGRAFICZNEJ
Reprodukowanie, rozpowszechnianie i rozprowadzanie
niniejszego dokumentu wymaga zezwolenia, o którym
mowa w art. 18 ustawy z dnia 17 maja 1989r.
- Prawo geodezyjne i kartograficzne (Dz. U. Nr 30,
pozycja 163 z późniejszymi zmianami)
Wyszków 2005 SIE 04
(miejscowość i data) (imię nazwisko podpis stanowisko)
mgr inż. Jan Malinowski Sędziak
GEODETA POWIATOWY

LEGENDA

- A. BUDYNEK TECHNOLOGICZNY SUW
- B. BRAMA WJAZDOWA
- C. FURTKA
- Z1 ZBIORNIK WODY CZYSTEJ
- 01 02 OSADNIKI POPŁUCZYN
- N. STUDZIENKA NEUTRALIZUJĄCA
SCIEKI Z CHLOROWNI
- Zk ZBIORNIK BEZODPŁYWOWY KANALIZACJI
SANITARNEJ
- SW STUDNIA GŁĘBINOWA

PRZEWODY WODOCIAGOWE PROJEKTOWANE
PRZEWÓD WODOCIAGOWY DO DEMONTAŻU
SCIEKI Z PŁUKANIA FILTRÓW
SCIEKI SANITARNE
SCIEKI Z CHLOROWNI
ODWODNIENIE ZBIORNIKÓW WODY
RUROCIĄG TŁOCZNY Z OSADNIKA POPŁUCZYN
OGRODZENIE DZIAŁKI

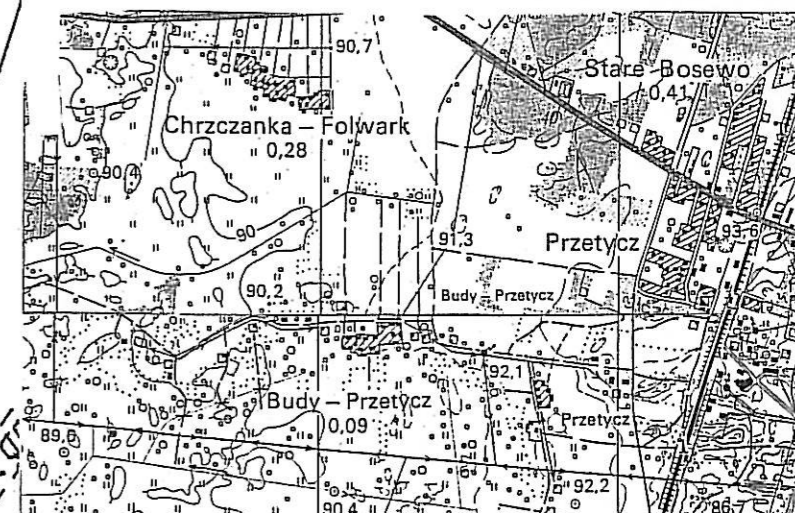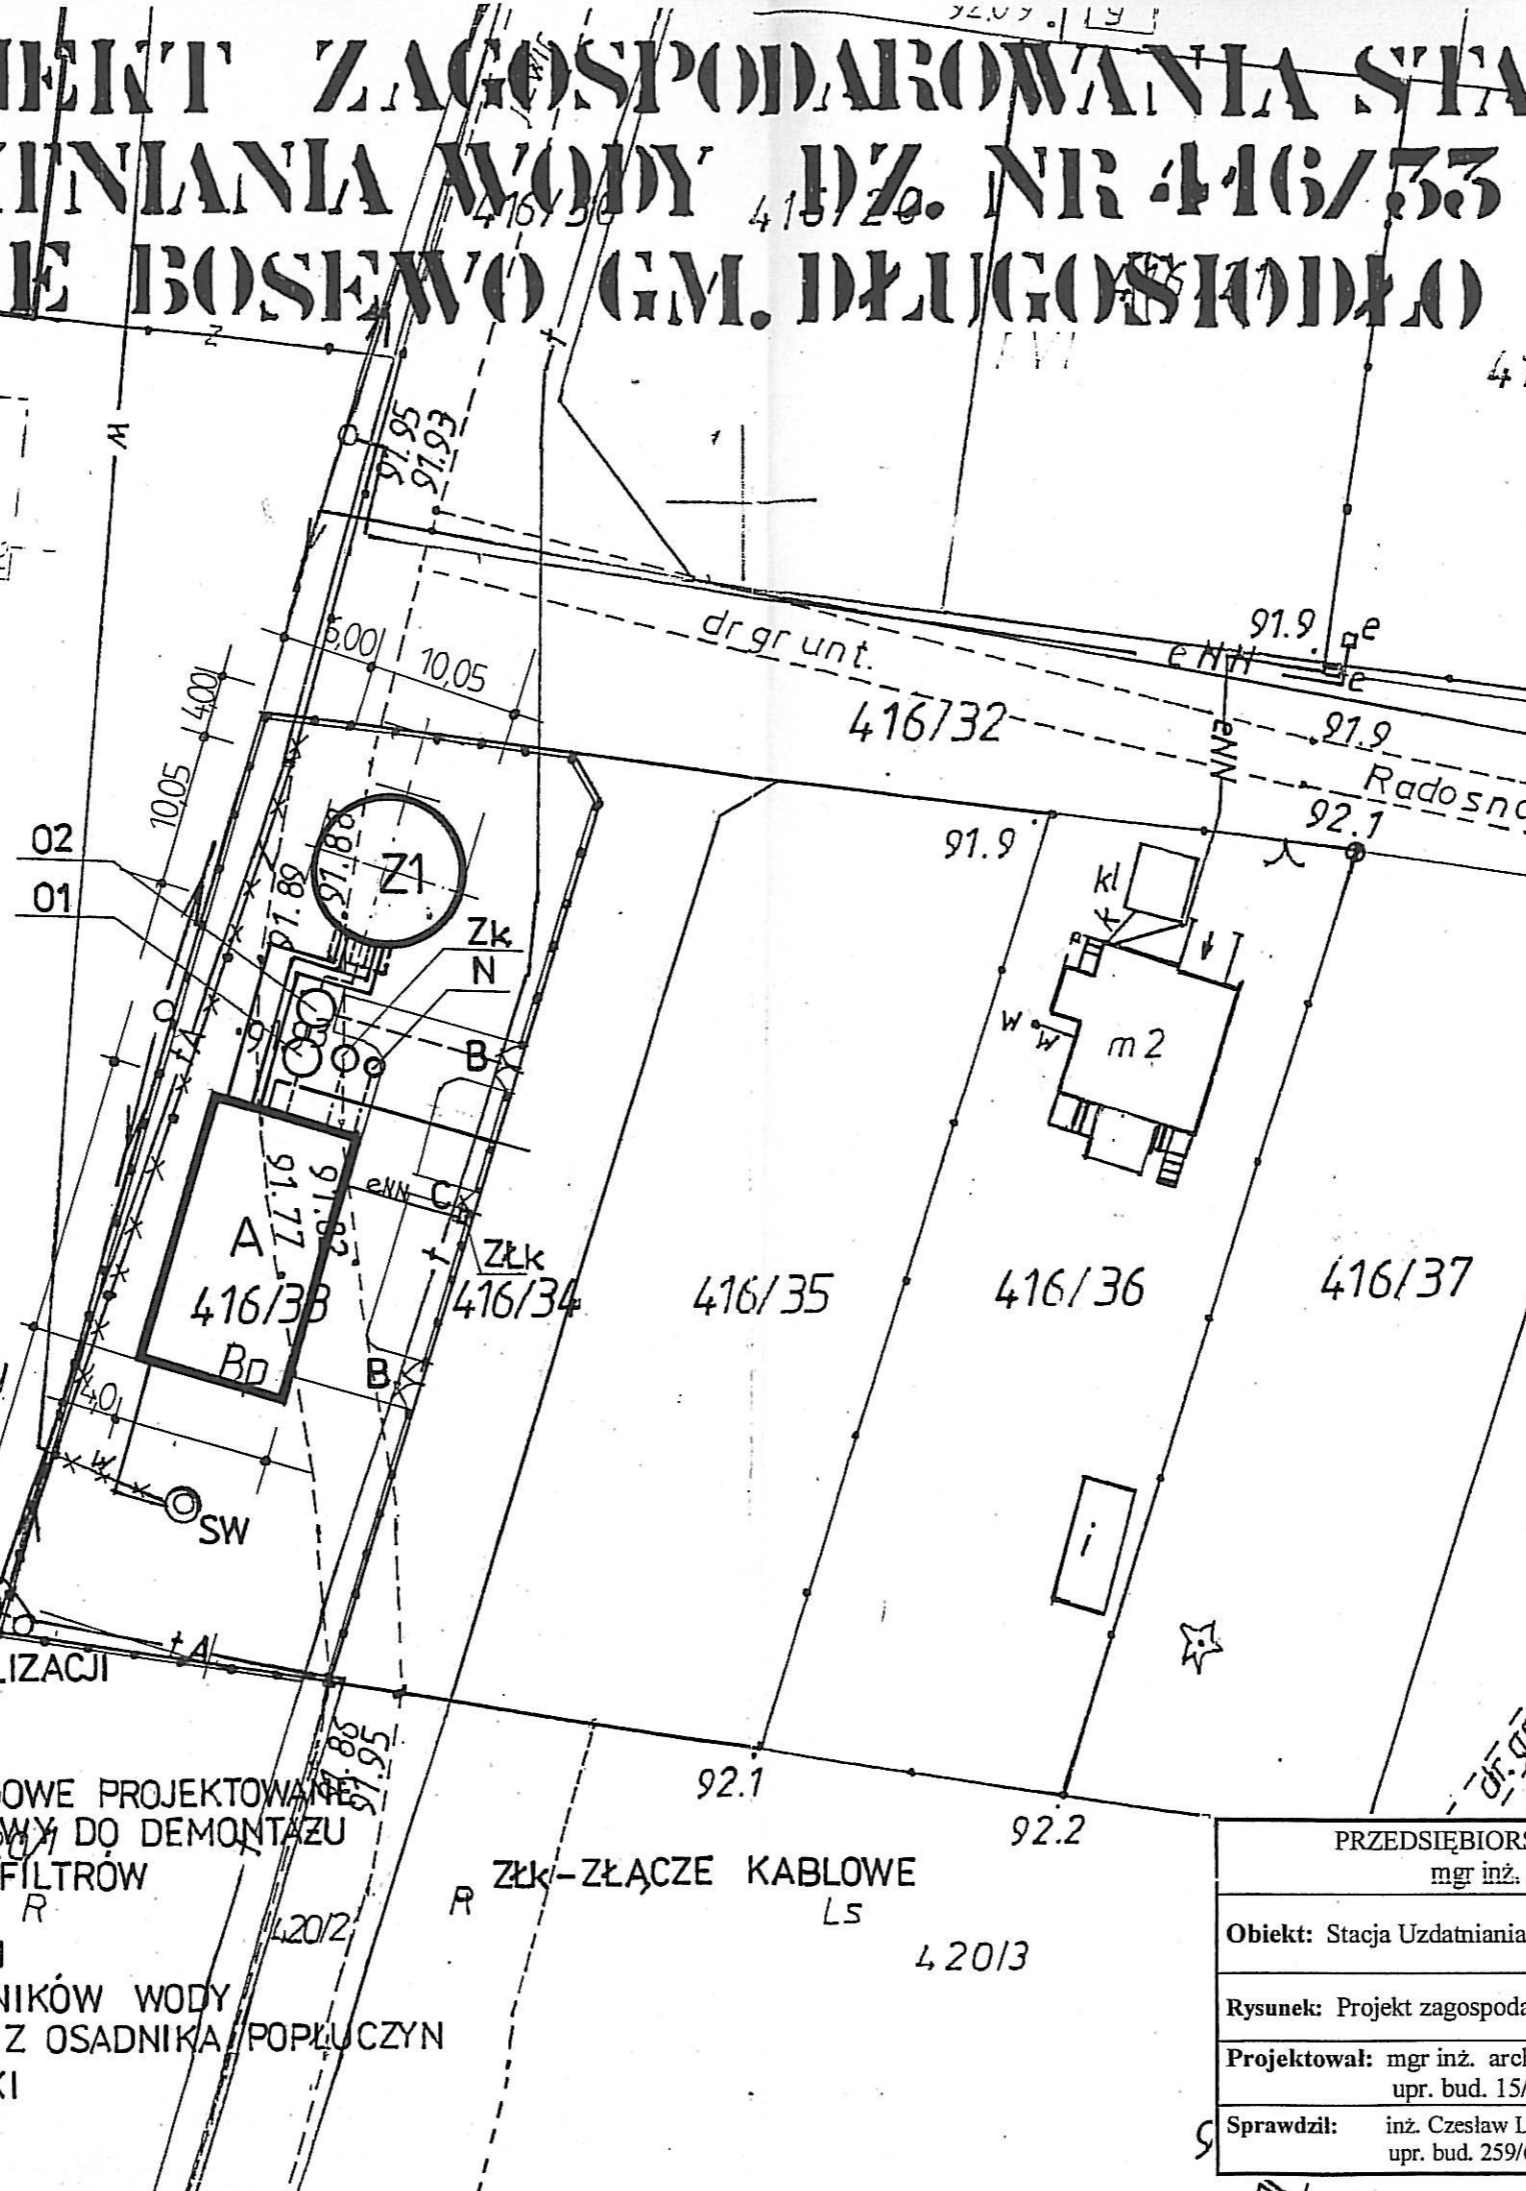

PRZEDSIĘBIORSTWO URBANISTYCZNO - BUDOWLANE „TECHBUD”
mgr inż. Jan Malinowski; 07-200 Wyszków; ul. Wąska 32/2

Obiekt: Stacja Uzdatniania Wody w Starym Bosewie gm. Długosiodło

Rysunek: Projekt zagospodarowania działki nr 416/33

Skala
1 : 500

Projektował: mgr inż. arch. Marianna Malinowska
upr. bud. 15/92/Os; upr. urb. 847/89

Nr rys.
01

Sprawdził: inż. Czesław Lechowicz
upr. bud. 259/67