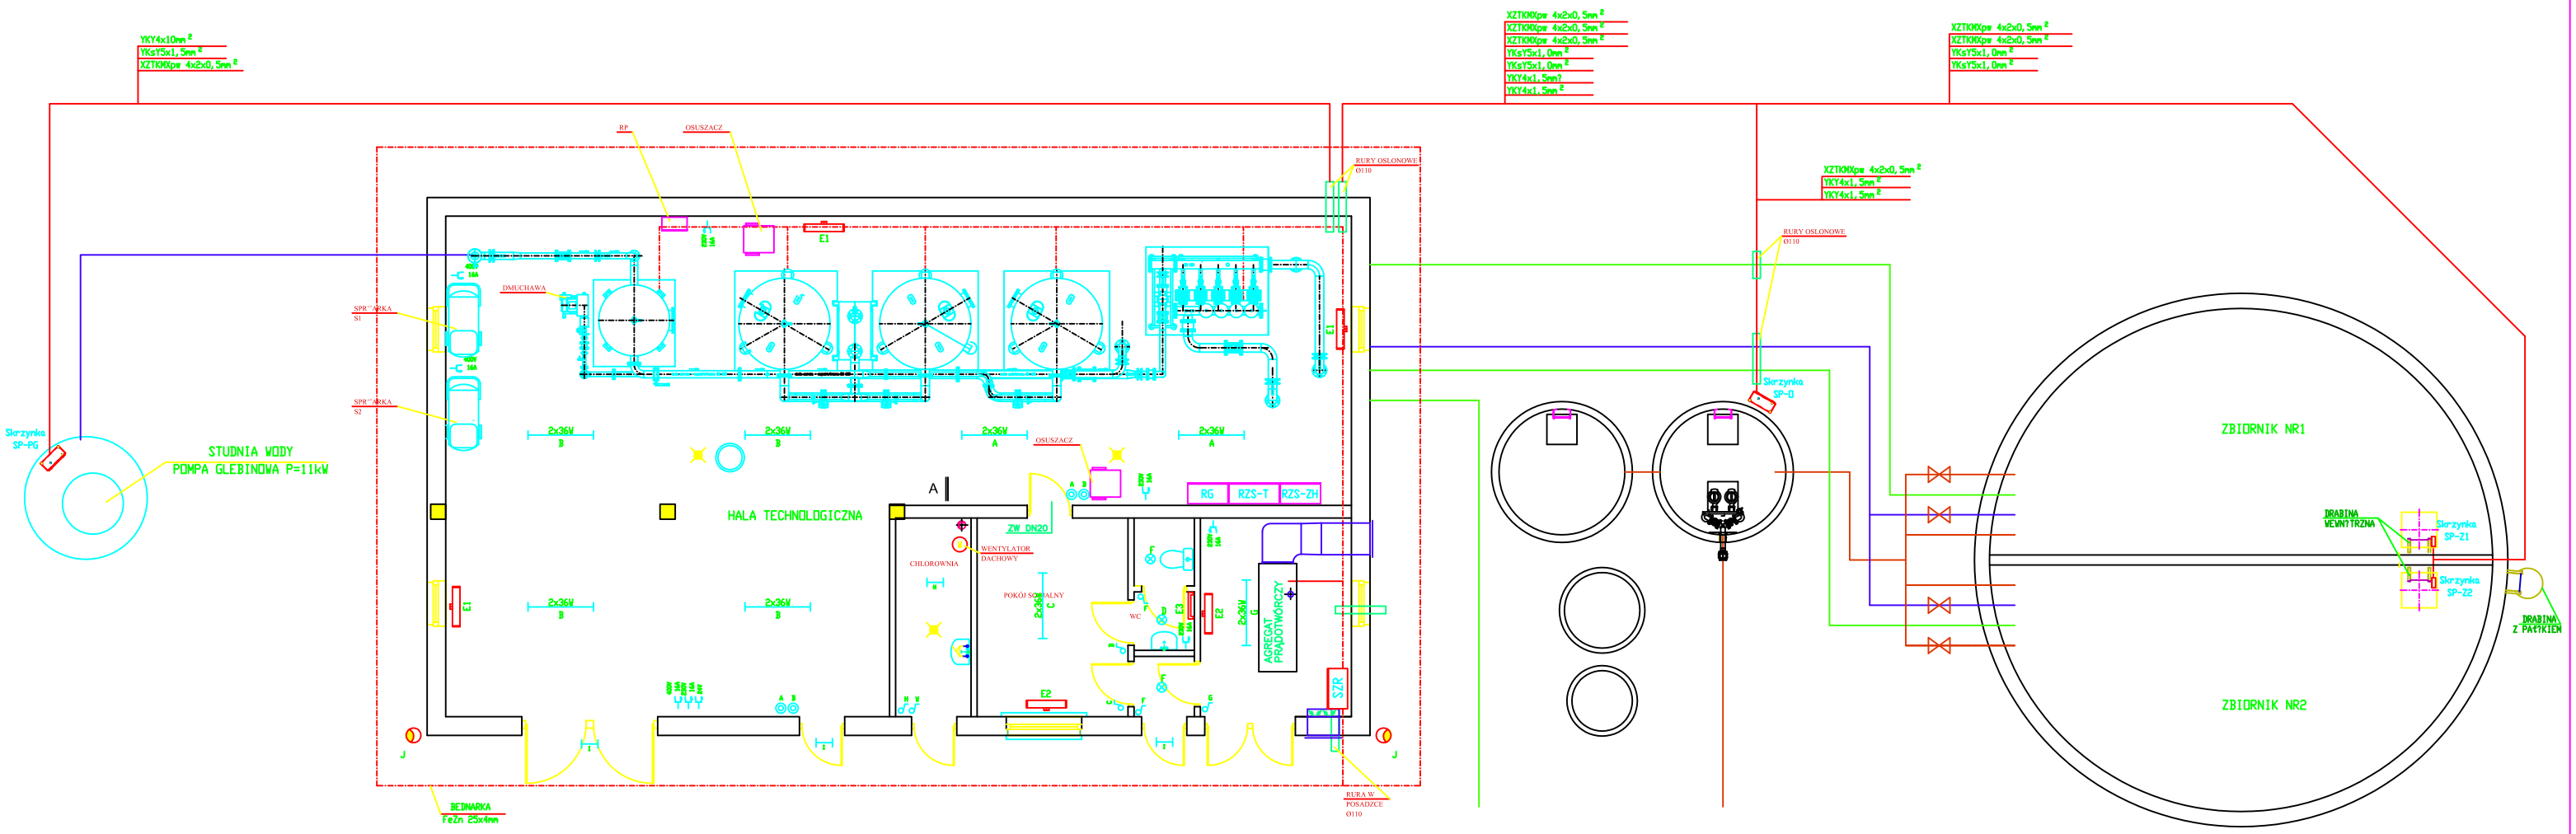

Legenda
RG - Rozdzielnia Główna
RZS-T - Rozdzielnia Technologiczna
RZS-ZH - Rozdzielnia Zestawu Hydroforowego
RP - Rozdzielnia Pneumatyczna
SZR - Rozdzielnia automatyki SZR agregatu prądotwórczego
SP-PG - skrzynka przyłączeniowa pompy głębinowej
SP-O skrzynka przyłączeniowa odstojnika
SP-Z1, SP-Z2 - skrzynki przyłączeniowe zbiorników

D, E, F - Oprawa ścienno-sufitowa SAN100
A, B, C, G - Oprawa OPK240 Farel
H, I - Oprawa PK211 (11W)
J - Oprawa POWERLUG ZM. 011 lampą metalohalogenkową 150W
E1 - Piec akumulacyjny z dynamicznym rozładowaniem 3,0kW/400V
E2 - grzejnik elektryczny konwekcyjny 1,5kW/230V
E3 - grzejnik elektryczny łazienkowy o mocy 0,3kW/230V
- przycisk
- łącznik jednobiegunowy
- gniazdo 24V
- gniazdo podwójne 230V

PRZEDSIEBIORSTWO URBANISTYCZNO - BUDOWLANE "TECHBUD" mgr inż. Jan Malinowski: 07-200 Wyszkow, ul. Waska 32/2		
Obiekt: Stacja SUW. Urządzenia, oświetlenie, gniazda, instalacja wyrównawcza		
Rysunek: Stacja SUW. Urządzenia, oświetlenie, gniazda, instalacja wyrównawcza		Skala: 1:100
Projektował mgr inż. Tomasz Malecha :		Nr rys: E 2
Opracował mgr inż. Jan Nitka :		