SCHEMAT TECHNOLOGICZNY STACJI UZDATNIANIA WODY - STARE BOSEWO

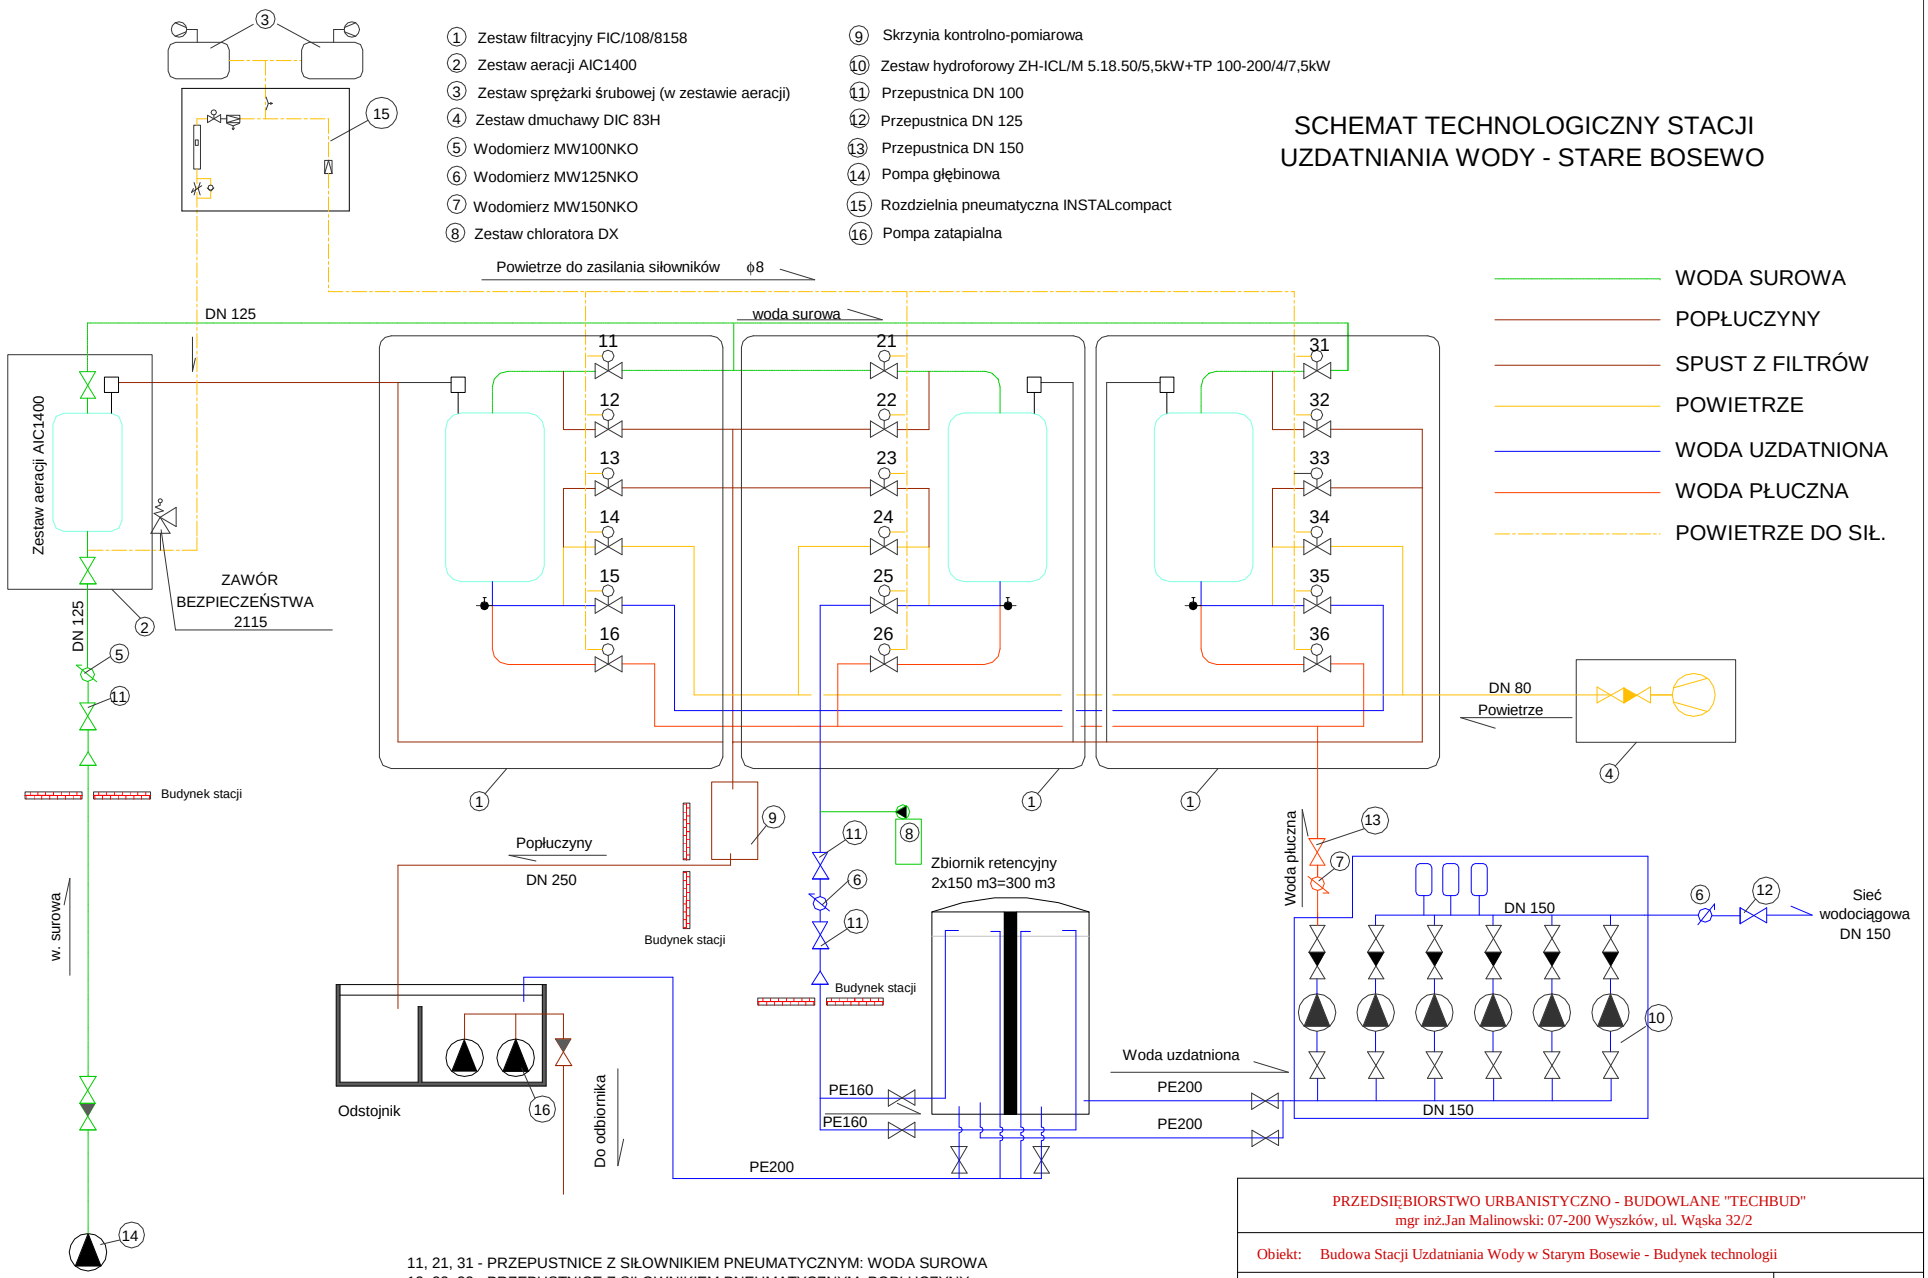

11, 21, 31 - PRZEPUSTNICE Z SIŁOWNIKIEM PNEUMATYCZNYM: WODA SUROWA
12, 22, 32 - PRZEPUSTNICE Z SIŁOWNIKIEM PNEUMATYCZNYM: POPŁUCZYNY
13, 23, 33 - PRZEPUSTNICE Z SIŁOWNIKIEM PNEUMATYCZNYM: SPUST 1 FILTRATU
14, 24, 34 - PRZEPUSTNICE Z SIŁOWNIKIEM PNEUMATYCZNYM: POWIETRZE
15, 25, 35 - PRZEPUSTNICE Z SIŁOWNIKIEM PNEUMATYCZNYM: WODA UZDATNIONA
16, 26, 36 - PRZEPUSTNICE Z SIŁOWNIKIEM PNEUMATYCZNYM: WODA PŁUCZNA

PRZEDSIĘBIORSTWO URBANISTYCZNO - BUDOWLANE "TECHBUD" mgr inż.Jan Malinowski: 07-200 Wyszków, ul. Wąska 32/2		
Obiekt: Budowa Stacji Uzdatniania Wody w Starym Bosewie - Budynek technologii		
Rysunek: SCHEMAT TECHNOLOGICZNY STACJI UZDAT. WODY		Skala:
Projektowa ł: mgr in ż. Krzysztof Paszko		Nr rys: SUW 2
Sprawdzi ł: mgr in ż. Jan Malinowski		