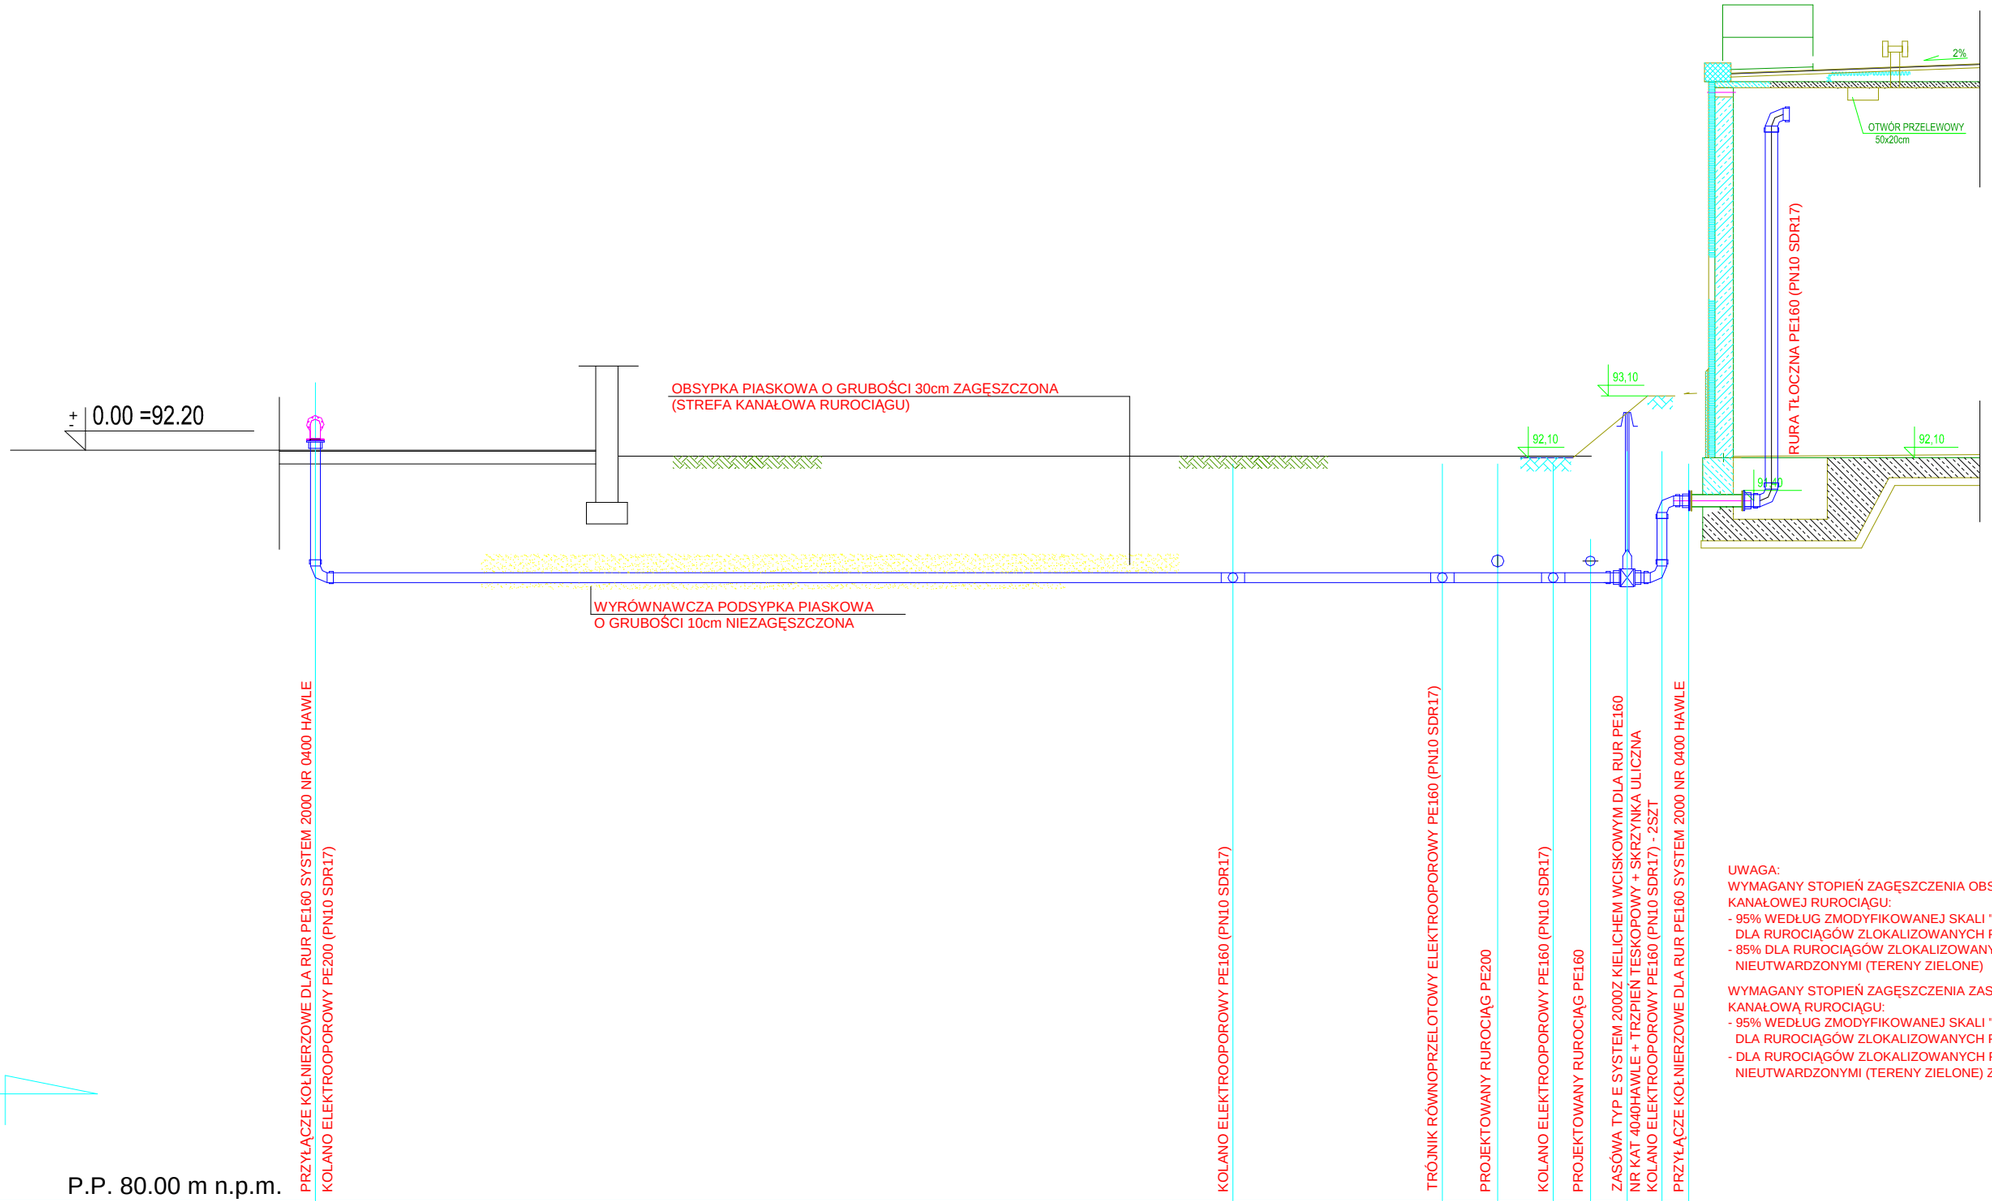

P.P. 80.00 m n.p.m.

RZĘDNE	TERENU PROJEKTOWANEGO	93,00					92,10					93,10	93,10
	TERENU ISTNIEJĄCEGO	91,90					91,90					91,90	91,90
	DNA RUROCIĄGU	90,3					90,05	90,27		90,29		90,05	91,30
	ZAGŁĘBIENIE	1,9					2,05					3,05	1,80
MATERIAŁ, ŚREDNICA, SPADEK		PE160/9, (PN10 SDR17)											
	DŁUGOŚCI	0,0	25,7										25,7

W4 T9 Z3

UWAGA:
WYMAGANY STOPIEŃ ZAGĘSZCZENIA OBSYPKI W STREFIE KANAŁOWEJ RUROCIĄGU:
- 95% WEDŁUG ZMODYFIKOWANEJ SKALI "PROCTORA" DLA RUROCIĄGÓW ZLOKALIZOWANYCH POD NAWIERZCHNIAMI UTWARDZONYMI
- 85% DLA RUROCIĄGÓW ZLOKALIZOWANYCH POD NAWIERZCHNIAMI NIEUTWARDZONYMI (TERENY ZIELONE)

WYMAGANY STOPIEŃ ZAGĘSZCZENIA ZASYPKI PONAD STREFĄ KANAŁOWĄ RUROCIĄGU:
- 95% WEDŁUG ZMODYFIKOWANEJ SKALI "PROCTORA" DLA RUROCIĄGÓW ZLOKALIZOWANYCH POD NAWIERZCHNIAMI UTWARDZONYMI
- DLA RUROCIĄGÓW ZLOKALIZOWANYCH POD NAWIERZCHNIAMI NIEUTWARDZONYMI (TERENY ZIELONE) ZAGĘSZCZANIE NIE JEST WYMAGANE

PRZEDSIĘBIORSTWO URBANISTYCZNO - BUDOWLANE "TECHBUD"
mgr inż.Jan Malinowski: 07-200 Wyszków, ul. Wąska 32/2

Obiekt: Budowa Stacji Uzdatniania Wody w Starym Bosewie - Budynek technologii		
Rysunek: Profil pod łużny wodociagu technologicznego W4 - Z3		Skala: 1:100 / 1:100
Projektowa ł: mgr in ż. Krzysztof Paszko		Nr rys: SUW 9a
Sprawdzi ł: mgr in ż. Jan Malinowski		