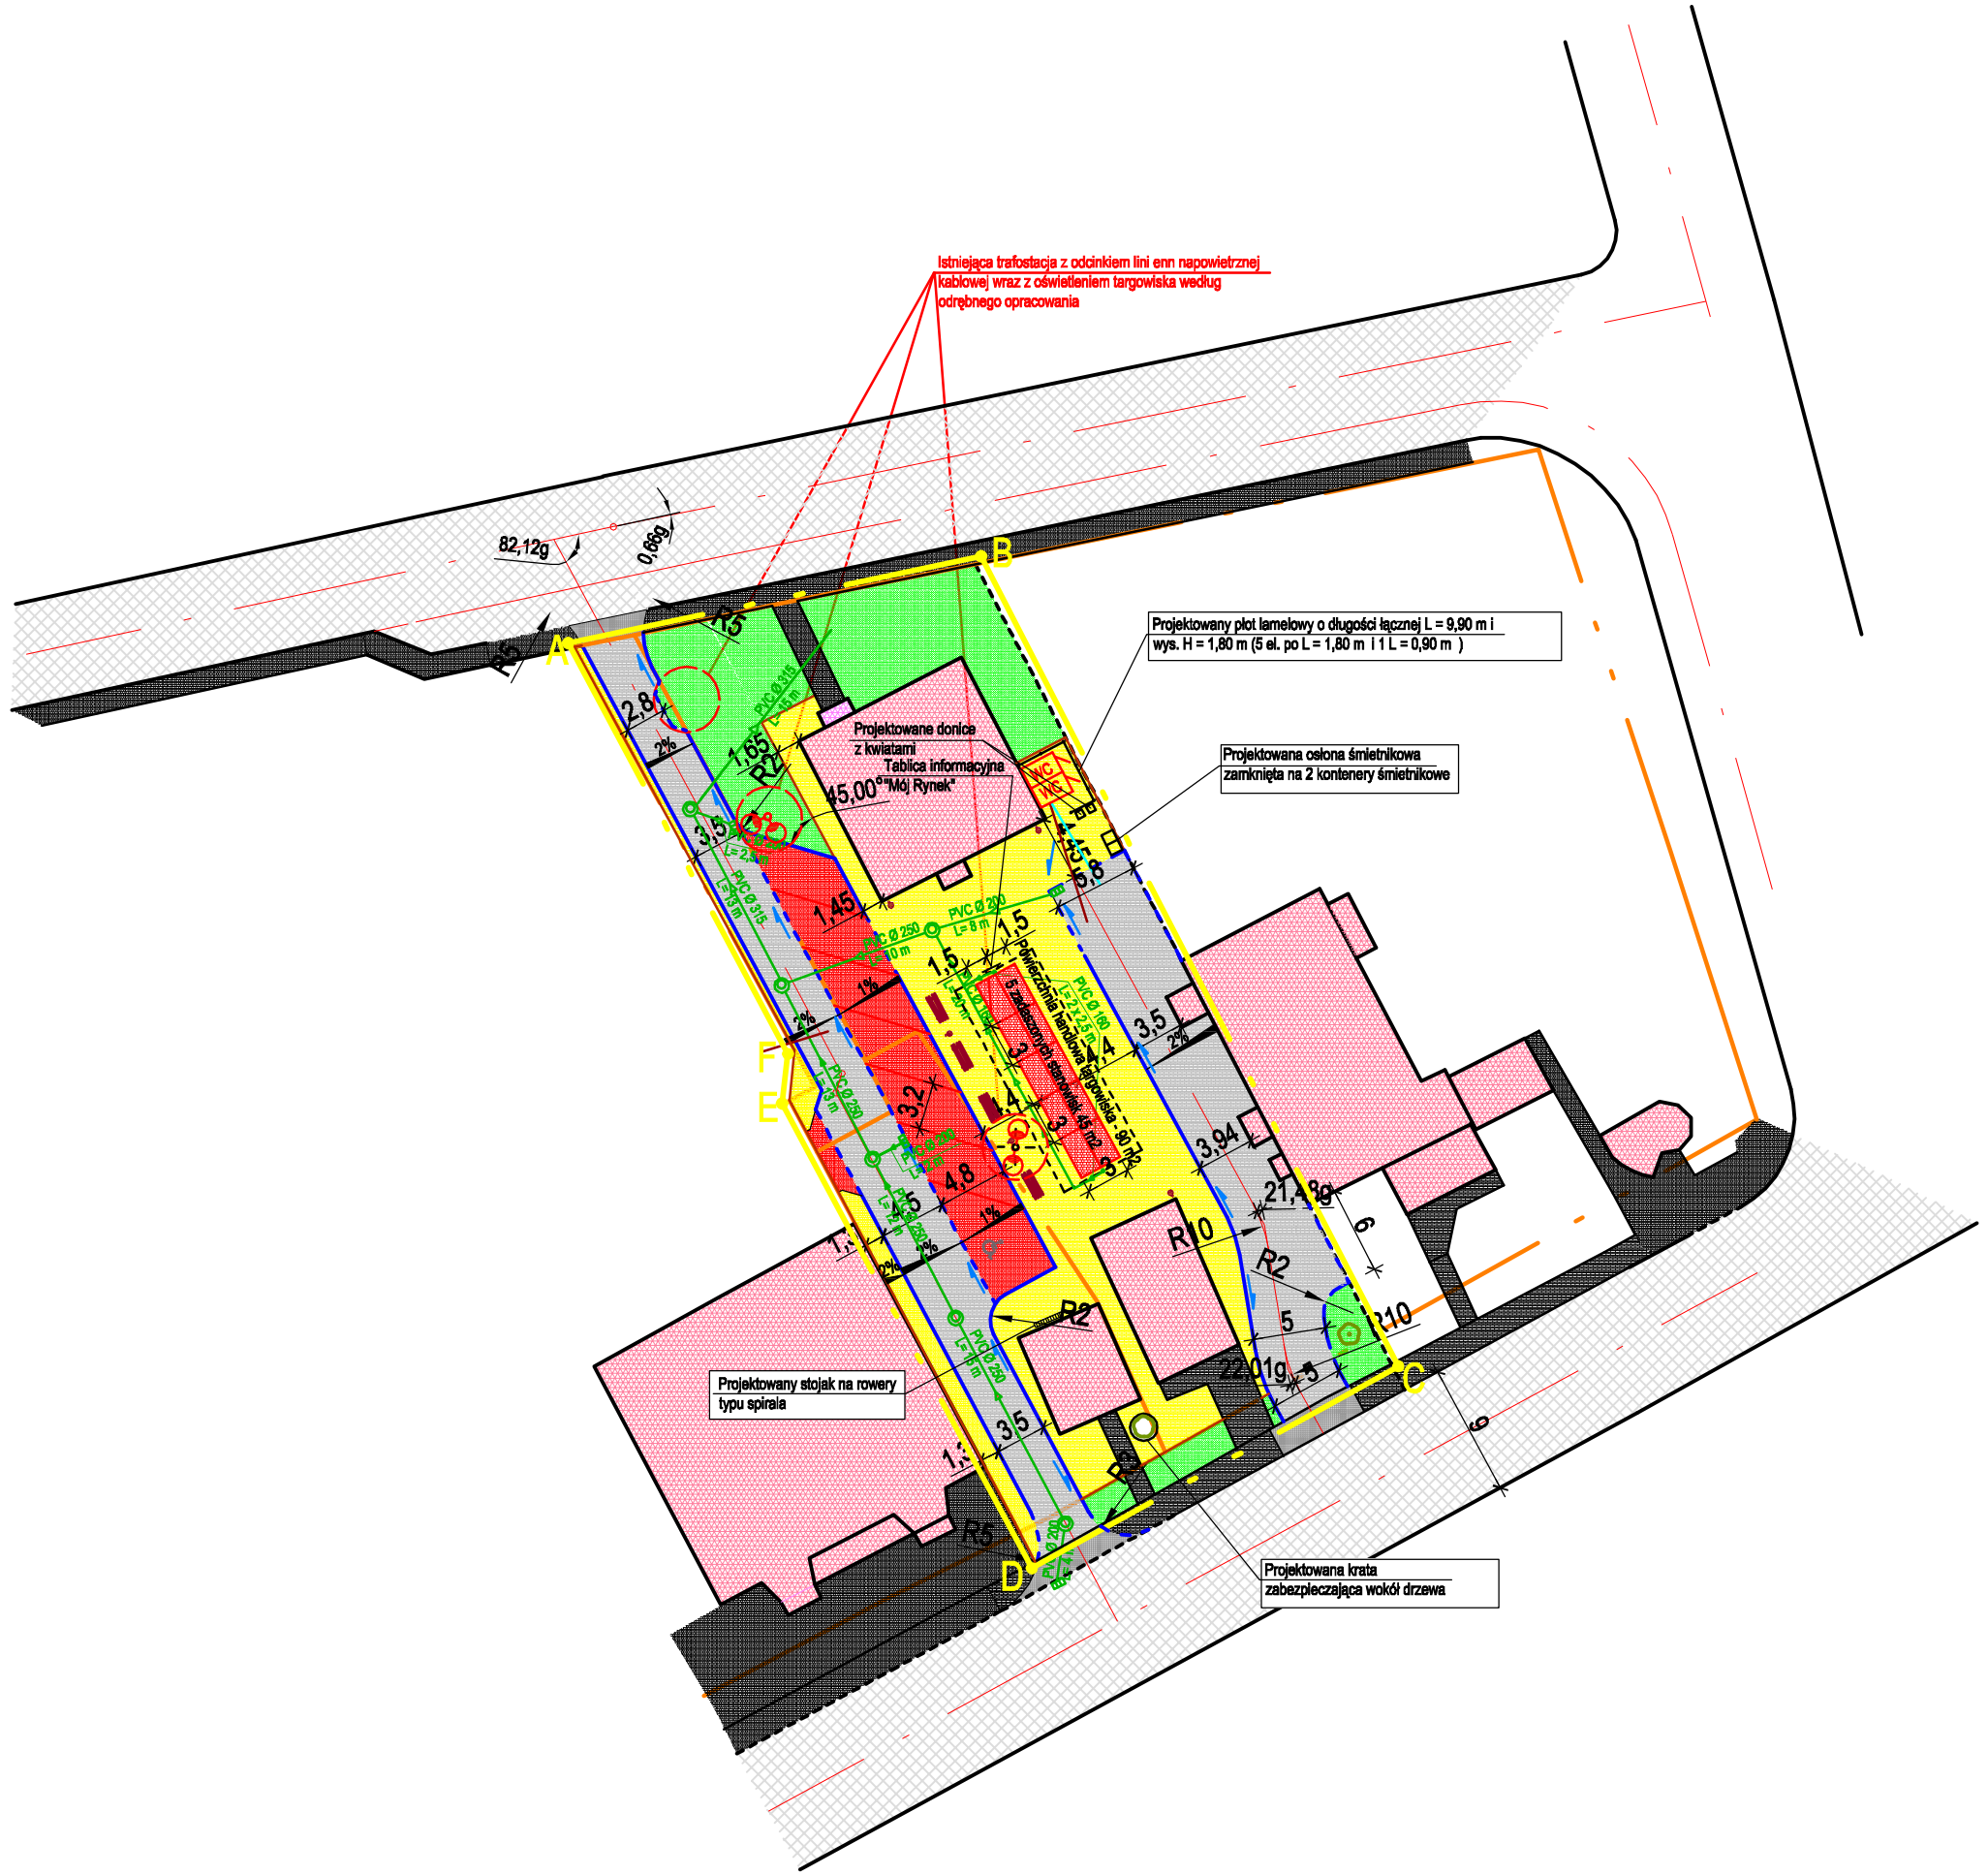

LEGENDA:

- Obszar objęty opracowaniem

Elementy istniejące

- Ist. granice działek
- Ist.krawężnik betonowy
- Ist.obrzeże betonowe
- Istn. nawierzchnia chodnika z kostki betonowej
- Istn. jezdnia o nawierzchni bitumicznej
- Istn. budynki
- Istn. zjazdy z ul. Poniatowskiego i ul. Dobrowszczaków
- Istn. drzewa

Elementy projektowane

- Proj. krawężnik betonowy wystający/wtopiony
- Proj. obrzeże betonowe
- Proj. nawierzchnia dróg dojazdowych z kostki betonowej
- Proj. nawierzchnia miejsc postojowych z kamiennej kostki granitowej
- Proj. nawierzchnia utwardzonego terenu targowiska z kamiennej kostki granitowej i płyt betonowych prostokątnych
- Proj. lokalizacja wiat zadaszonych
- Proj. zieleń (trawnik)
- Proj. studnia rewizyjno-połaczeniowa kanalizacji deszczowej
- Proj. kratka ściekowa kanalizacji deszczowej
- Proj. przykanalik z rury PCV
- Proj. kierunek spływu wód powierzchniowych
- Proj. loklalizacja konteneru sanitarnego
- Proj. loklalizacja kosza na śmieci
- Proj. loklalizacja ławki
- Proj. przyłącze wody
- Proj. przyłącze kanalizacji sanitarnej
- Lokalizacja lamp oświtleniowych na istn. słupach

Jednostka projektująca:	"DiM Projekt" P.P.W. Dróg i Mostów Leszek Chmielewski 07 -410 Ostrołęka ul. Wybickiego 20 kom. 0608-35-88-77 NIP 758-146-34-54 Regon 550744766	
Inwestor:	Gmina Długosiodło, ul. T. Kościuszki 27, 07-210 Długosiodło	**Branża:** Wielobranżowa
Nazwa obiektu:	Utwardzenie placu, drogi dojazdowej i miejsc postojowych z odwodnieniem, wykonanie wiaty zadaszonej, ustawienie elementów małej architektury i kontenera sanitarnego	**Stadium:** P.B.
Lokalizacja:	Długosiodło działki o nr ewid. geod.: 845/3, 845/6, 845/7	**Skala:** 1:500
Temat:	**Budowa targowiska stałego w miejscowości Długosiodło**	**Data:** Kwiecień 2012 r.
Nazwa rysunku:	**PROJEKT ZAGOSPODAROWANIA TERENU**	**Rys nr:** 2 / **Stron:** 1

ZESPÓŁ PROJEKTOWY

Funkcja	Imię i nazwisko	Nr uprawnień	Podpis
b. drogowa projektant	mgr inż. Leszek Chmielewski	66/94/Os	
asystent proj.	tech. Tomasz Tyszka		
konstrukcje projektant	inż. Ireneusz Mróz	MAZ/0103/PWOK/08	
b. sanitarna projektant	mgr inż. Wojciech Gawarkiewicz	7/98/Os	