


## PRZEKRÓJ NORMALNY


km 0+000,00 - 0+017,00

szerokość zmienna wg. rys. nr 2

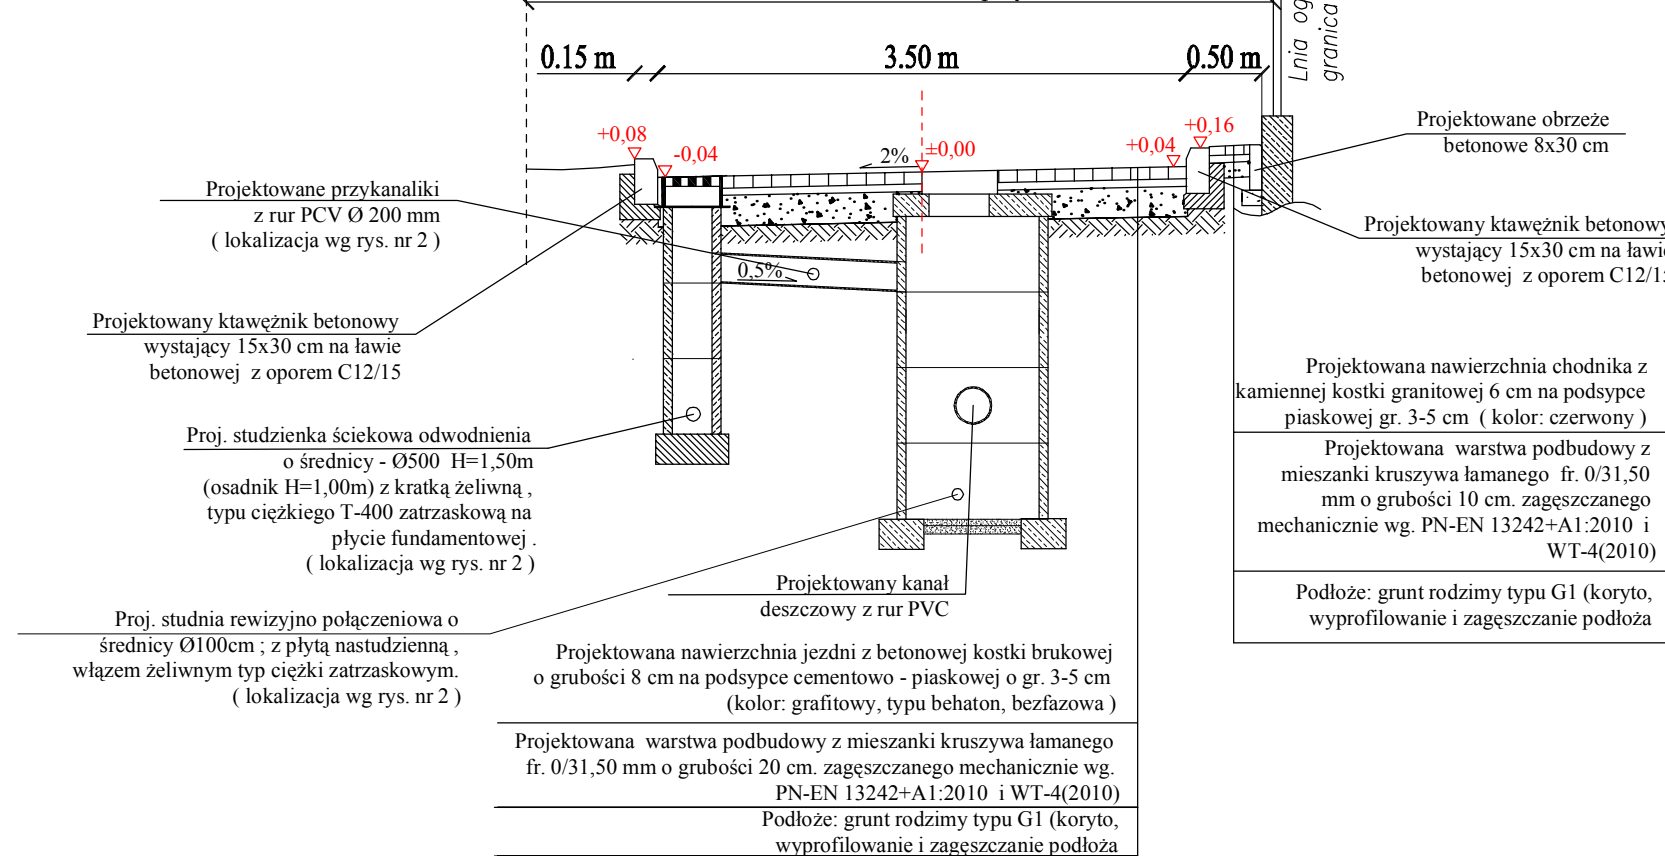


## PRZEKRÓJ NORMALNY

km 0+017,00 - 0+035,00

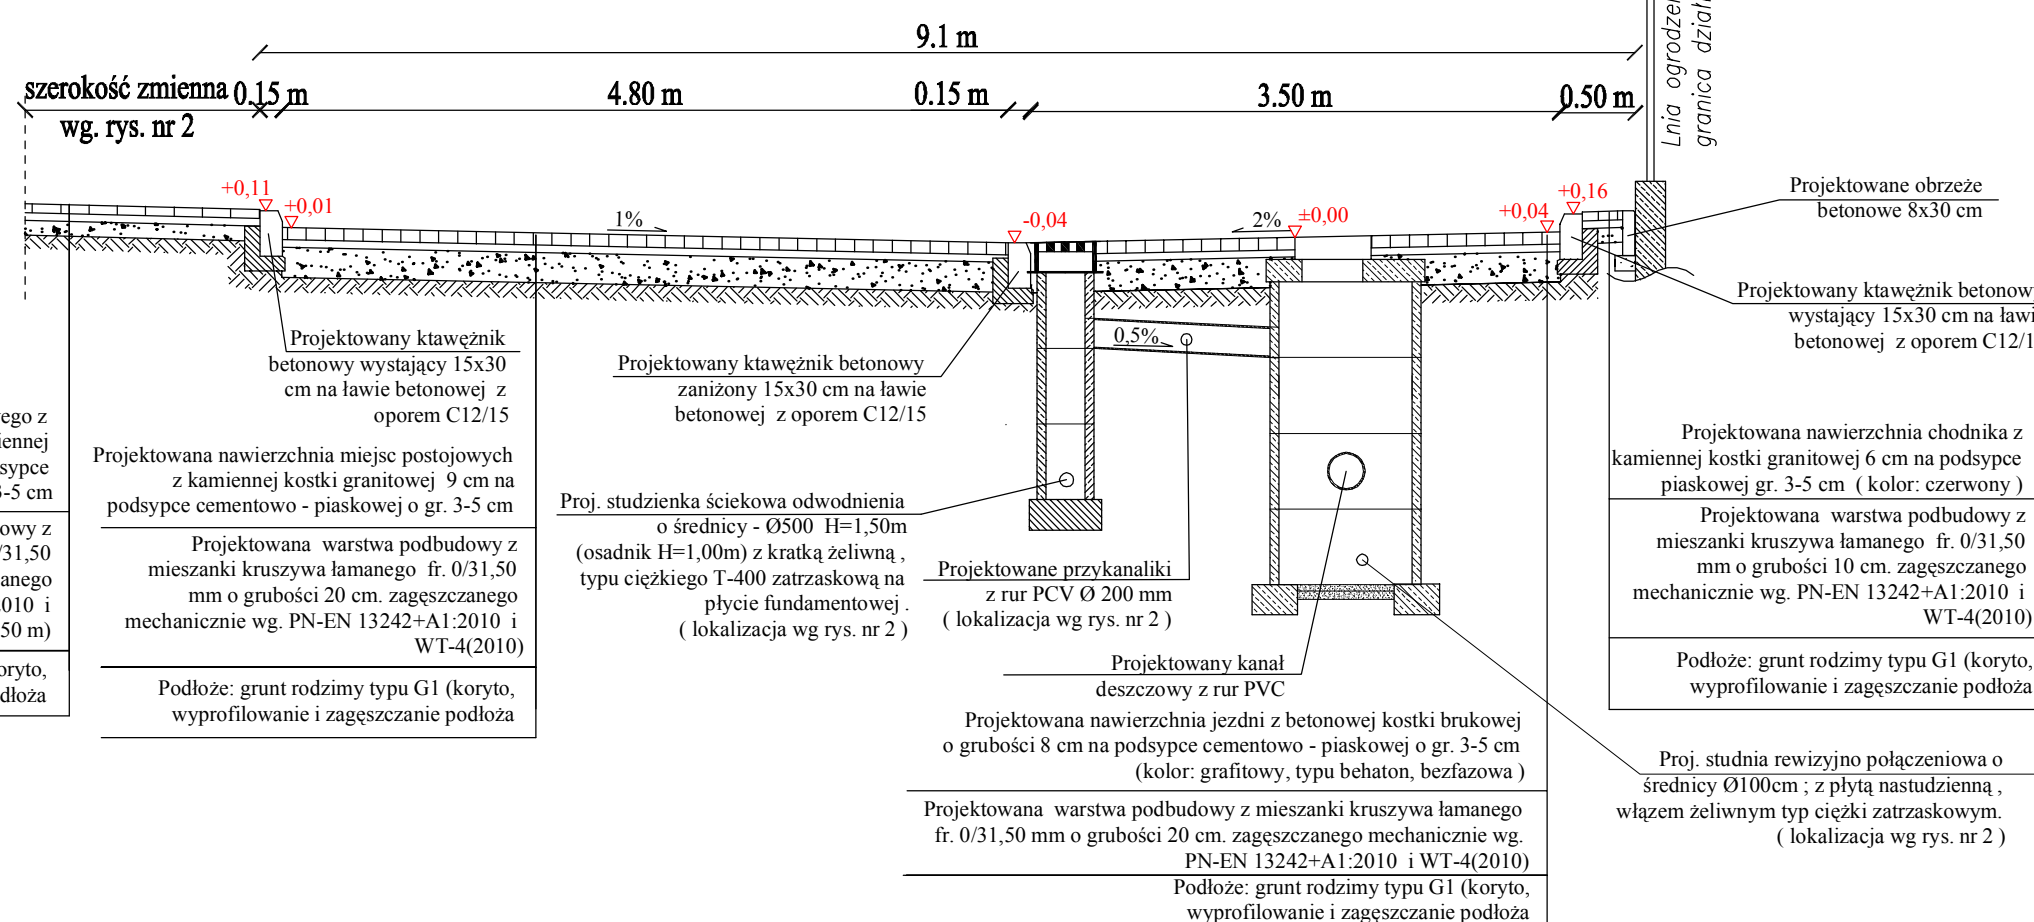


## PRZEKRÓJ NORMALNY

km 0+035,00 - 0+054,00

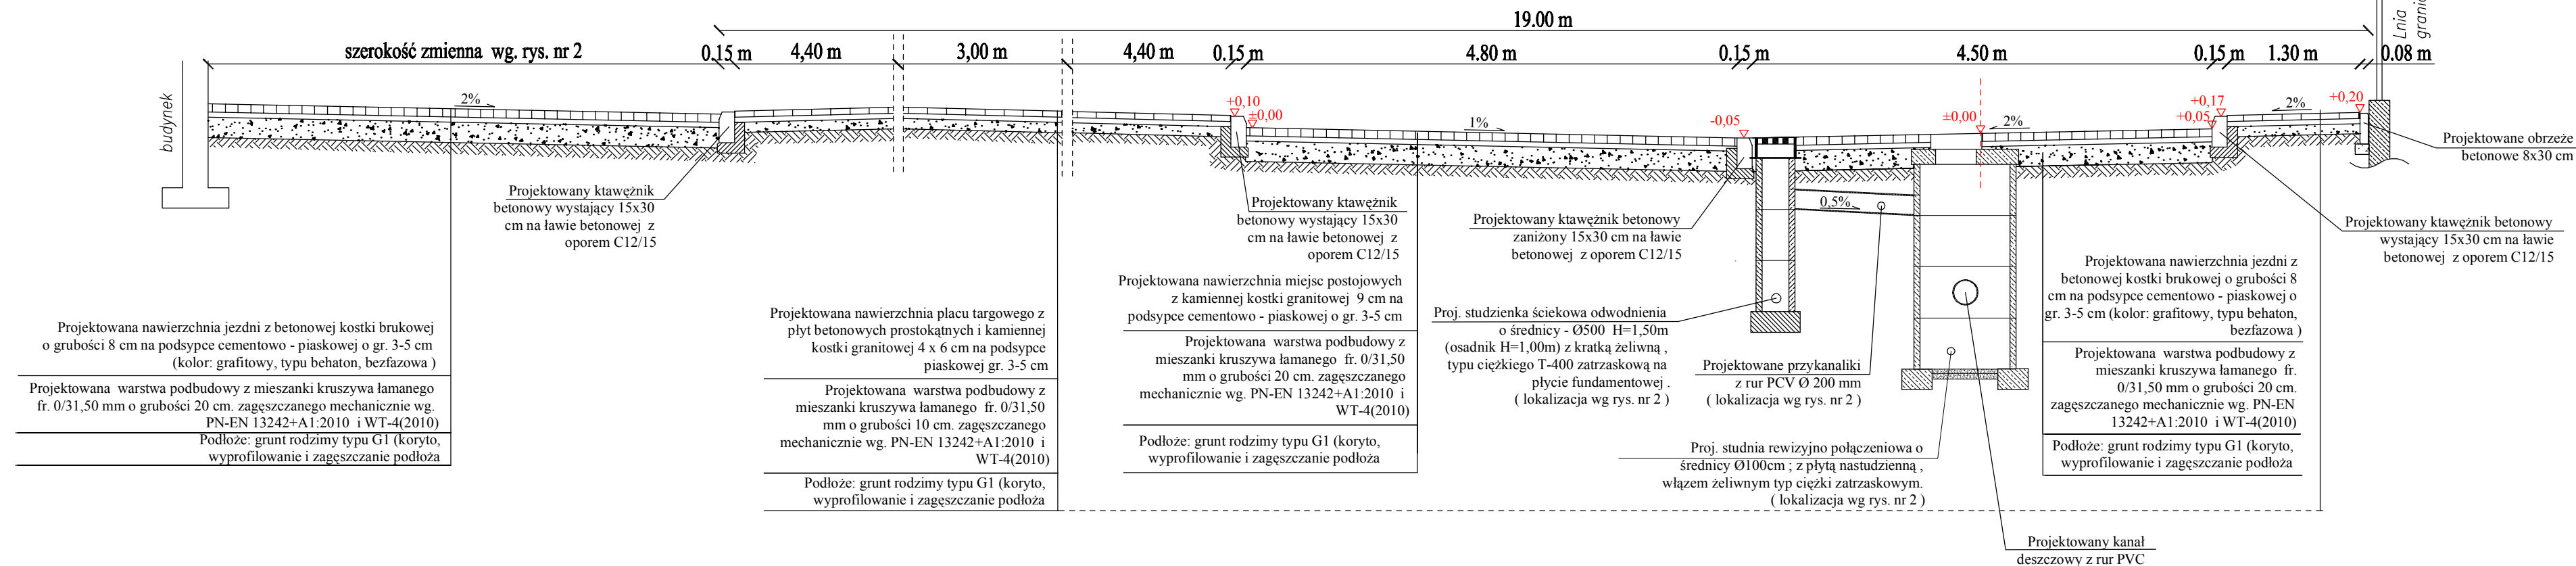

## PRZEKRÓJ NORMALNY

km 0+054,00 - 0+073,00

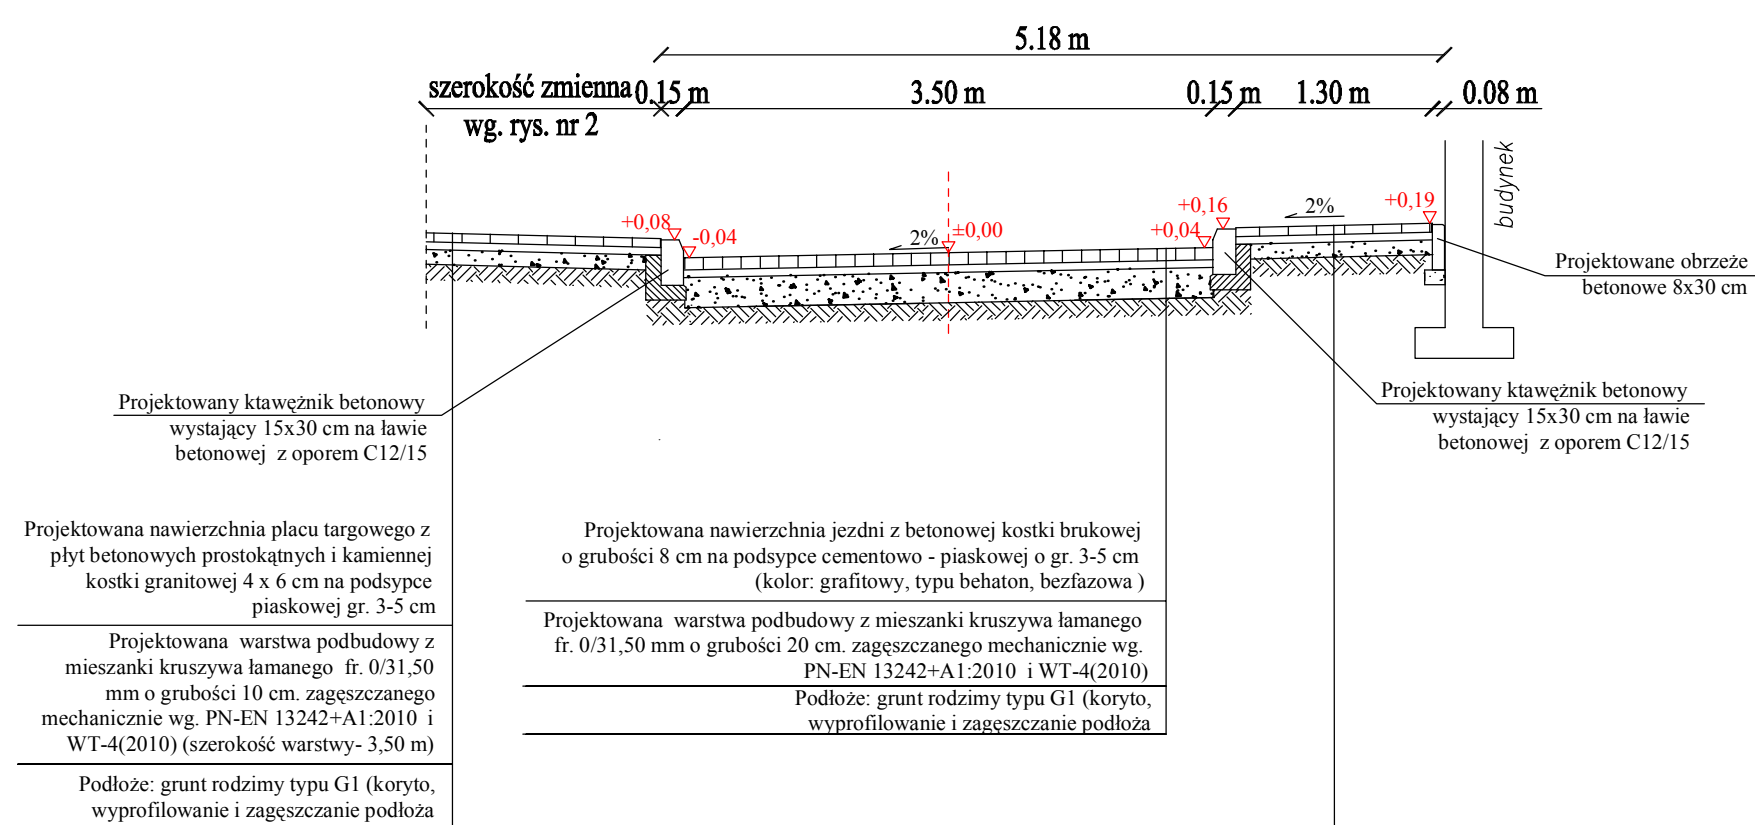

Jednostka projektująca: "DiM Projekt" P.P.W. Drog i Mostów Leszek Chmielewski 07-410 Ostrołęka ul. Wybińskiego 20 kom. 0608-35-88-77 NIP 758-146-34-54 Regon 550744766			
Inwestor:	Gmina Długosiodło, ul. T. Kościuszki 27, 07-210 Długosiodło	Branda:	Wielobranzowy
Nazwa obiektu:	Utworzenie placu, drogi dojazdowej i miejsc postojowych z odwodnieniem, wykonanie wiaty nadstanej, ustawienie elementów małej architektury i kompostera sanitarnego	Stadium:	P.B.
Lokalizacja:	Długosiodło działki o nr ewid. geod.: 845/3, 845/6, 845/7	Skala:	1:500
Temat:	Budowa targowiska stałego w miejscowości Długosiodło	Data:	Kwiecień 2012 r.
Nazwa rysunku:	PRZEKROJE NORMALNE I KONSTRUKCJA NAWIERZCHNI	Rys nr:	5
		Stron:	1
ZESPÓŁ PROJEKTOWY			
Funkcja	Imię i nazwisko	Nr uprawnień	Podpis
z. dyplom projektant	mgr inż. Leszek Chmielewski	66940s	
asystent proj.	Tomasz Tyska		