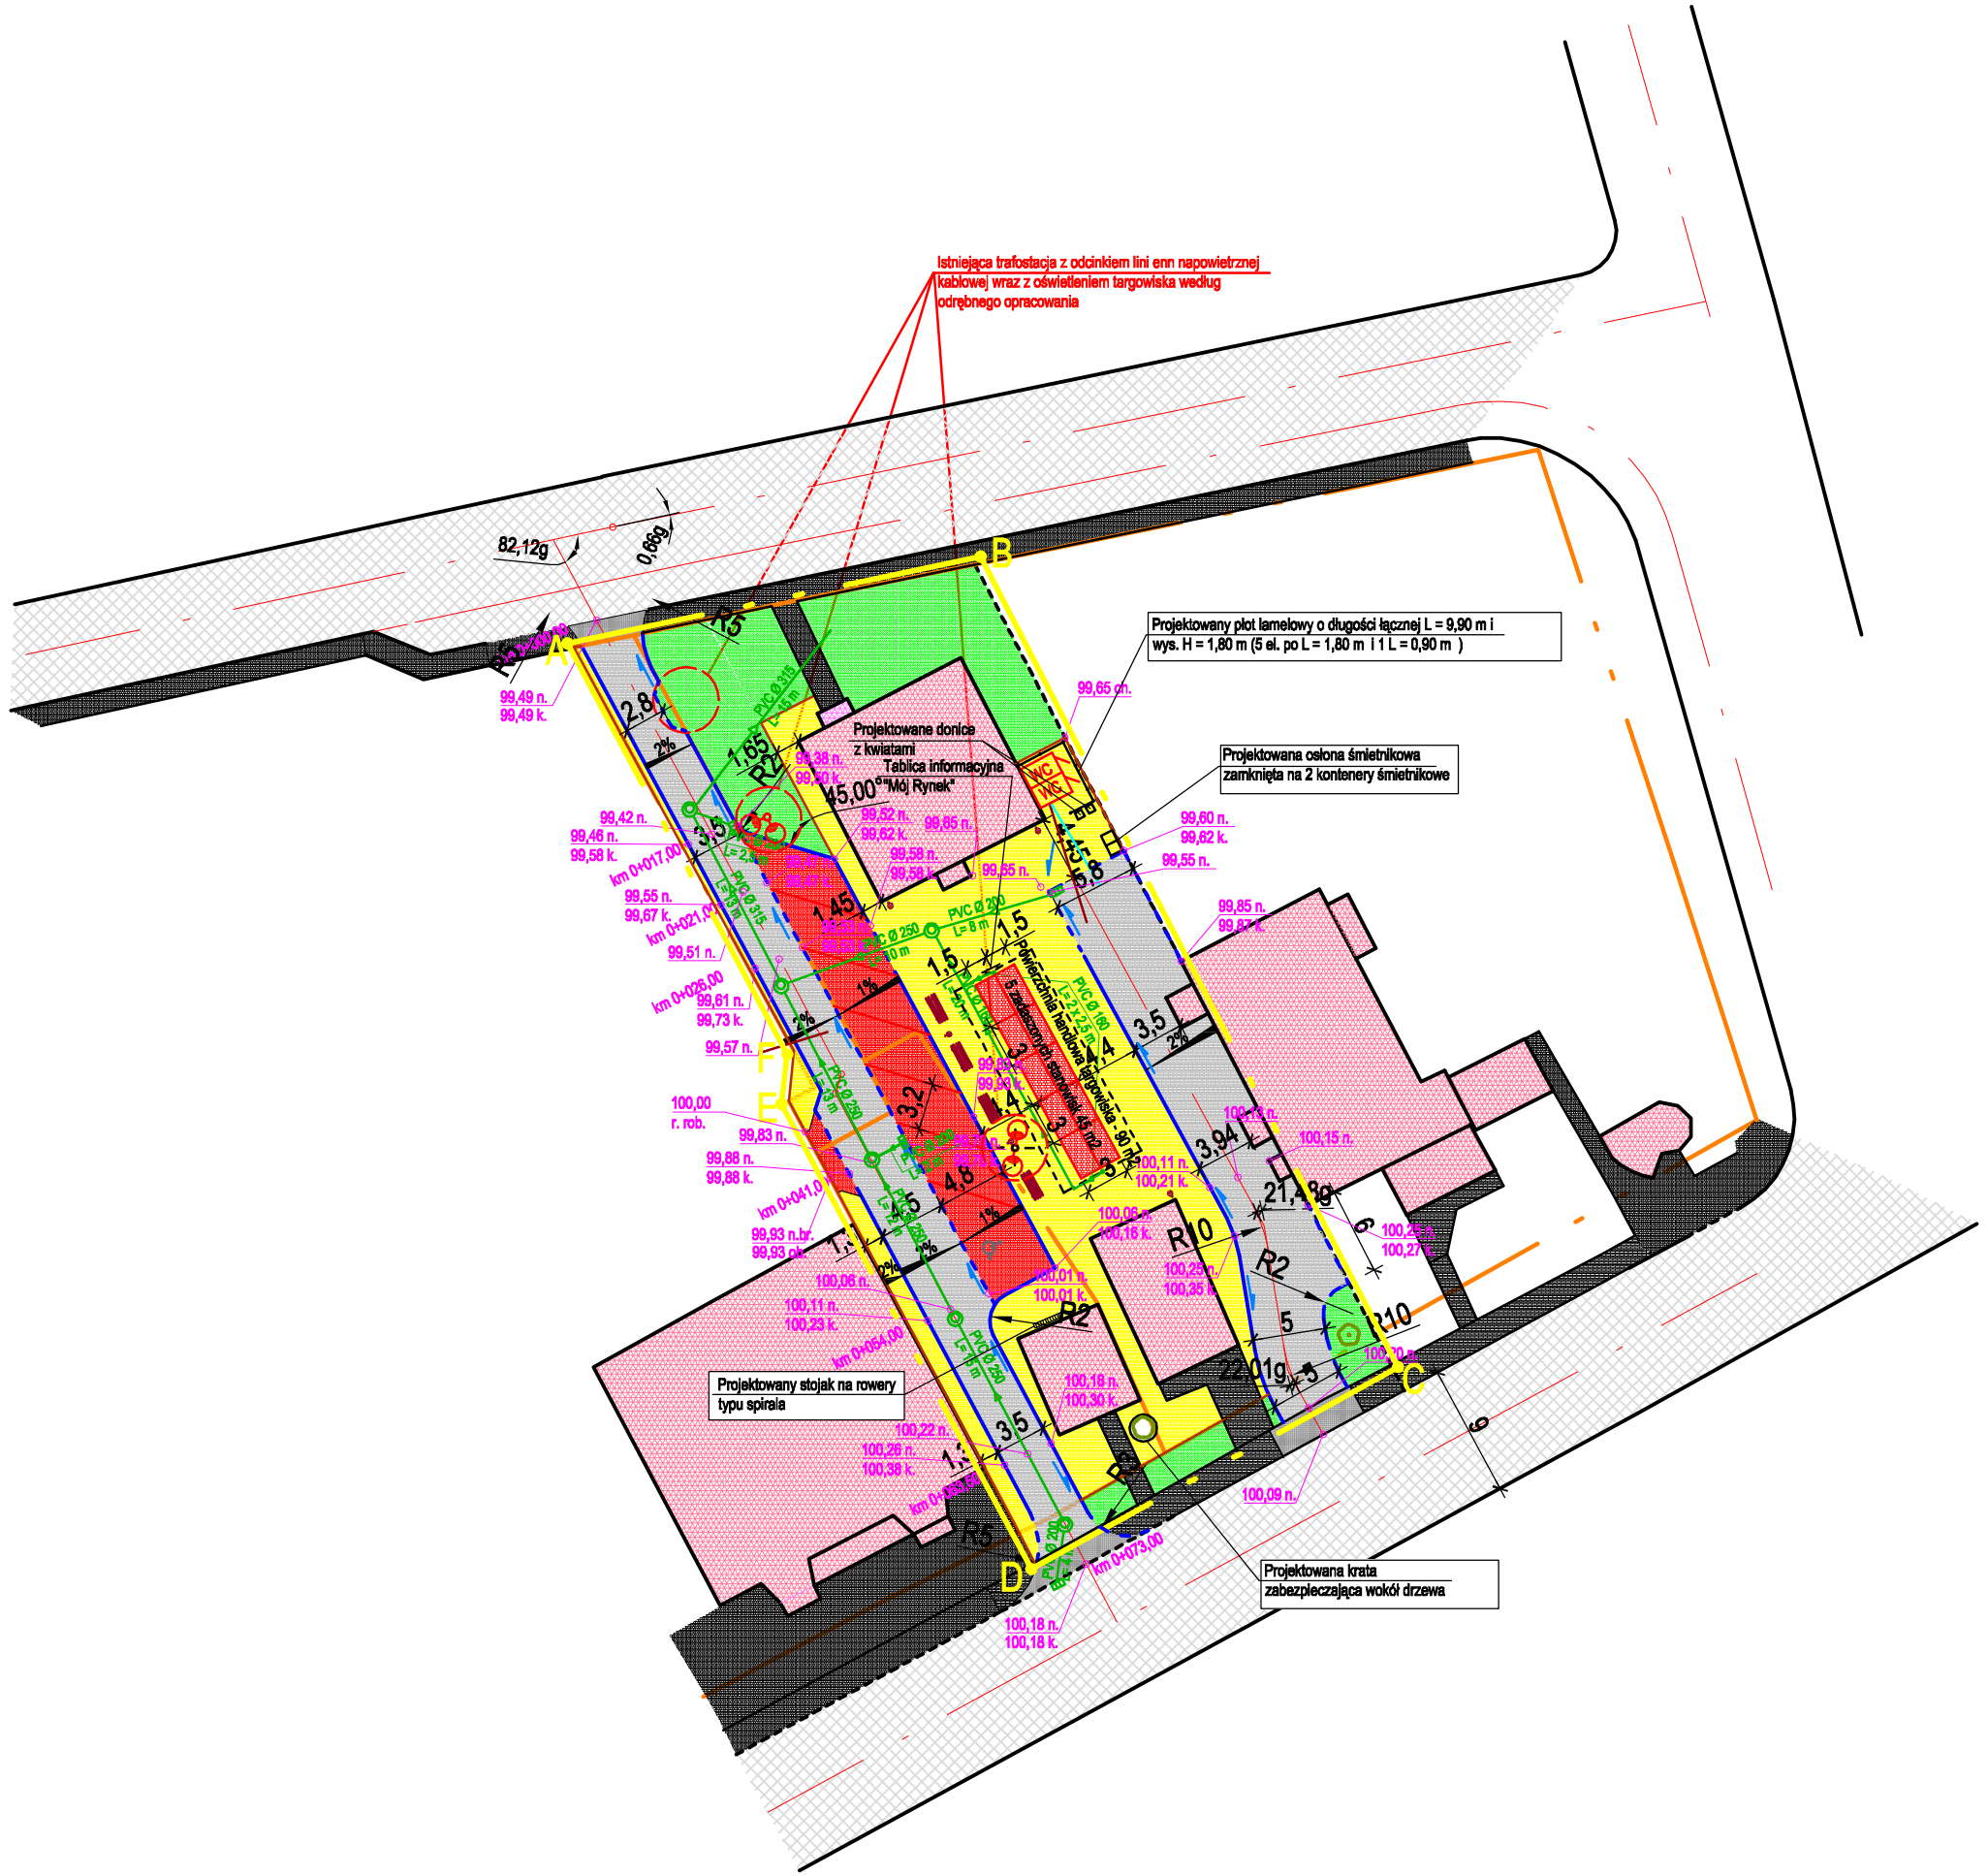
Istniejąca trafostacja z odcinkiem linii enn napowietrznej kablowej wraz z oświetleniem targowiska według odrębnego opracowania
Projektowany płot lamelowy o długości łącznej L = 9,90 m i wys. H = 1,80 m (5 el. po L = 1,80 m i 1 L = 0,90 m)
Projektowane donice z kwiatami
Tablica informacyjna
Projektowana osłona śmietnikowa zamknięta na 2 kontenery śmietnikowe
Projektowany stojak na rowery typu spinka
Projektowana krata zabezpieczająca wokół drzewa
Projektowana nawierzchnia utwardzona kostką granitową szarą gr. 6cm na podsypce cementowo-piaskowej gr. 5cm
Projektowana nawierzchnia z kostki betonowej gr. 6cm na podsypce cementowo-piaskowej gr. 5cm
Projektowana nawierzchnia z kostki betonowej gr. 8