



Przekrój normalny  
w km 0+000,00 - 0+995,00

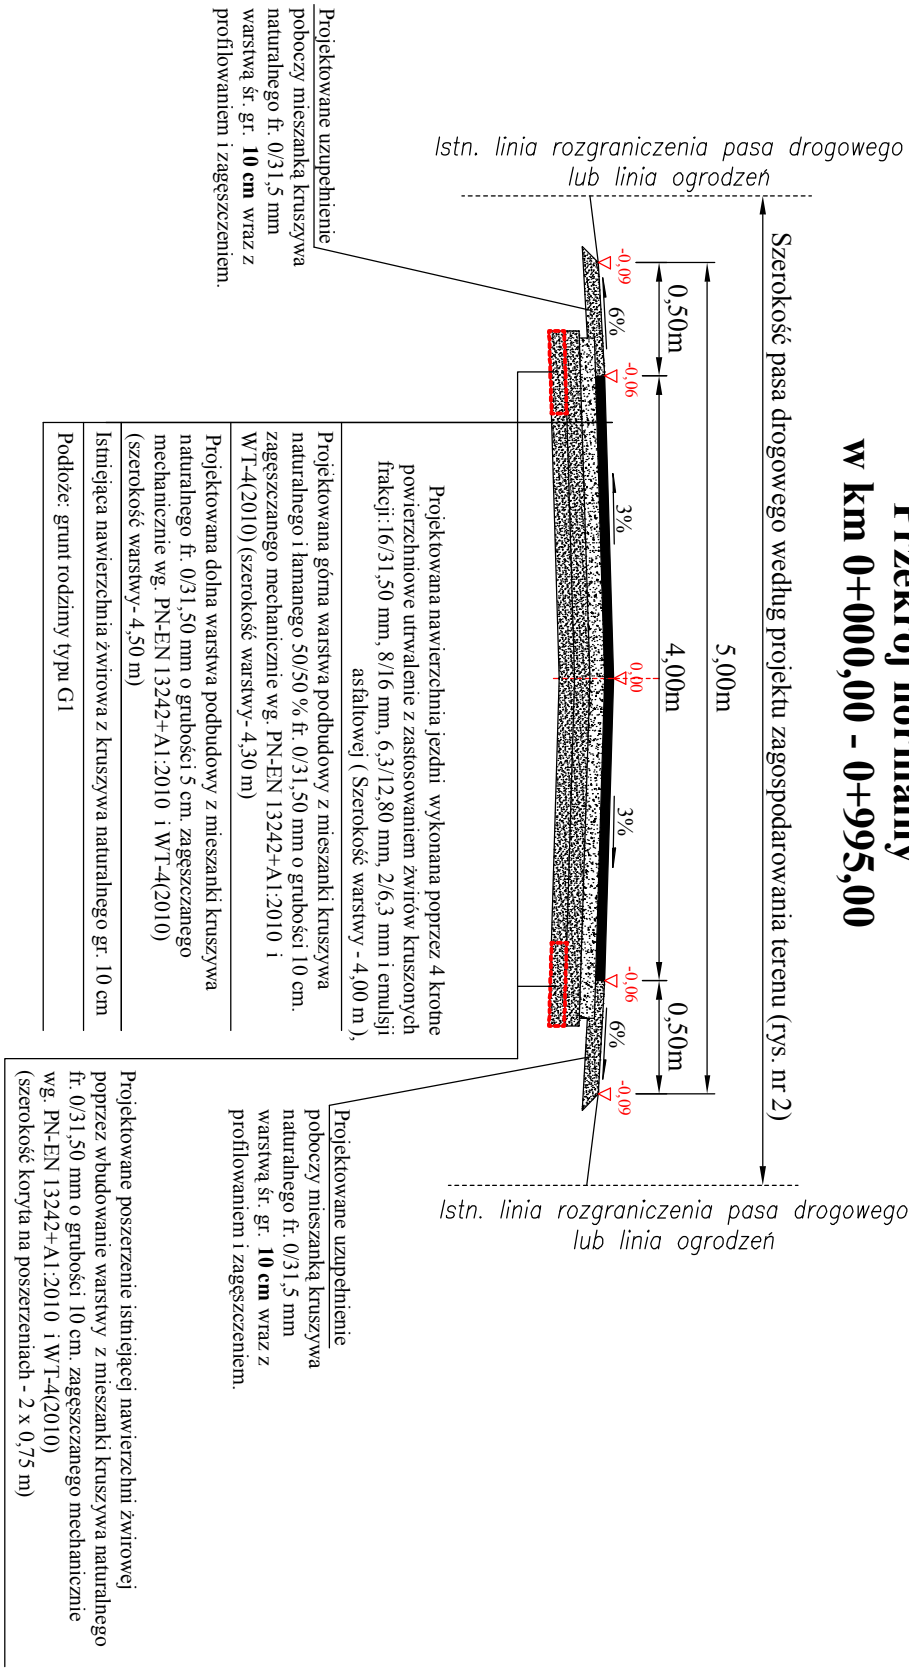

Przekrój normalny  
na łuku kołowym

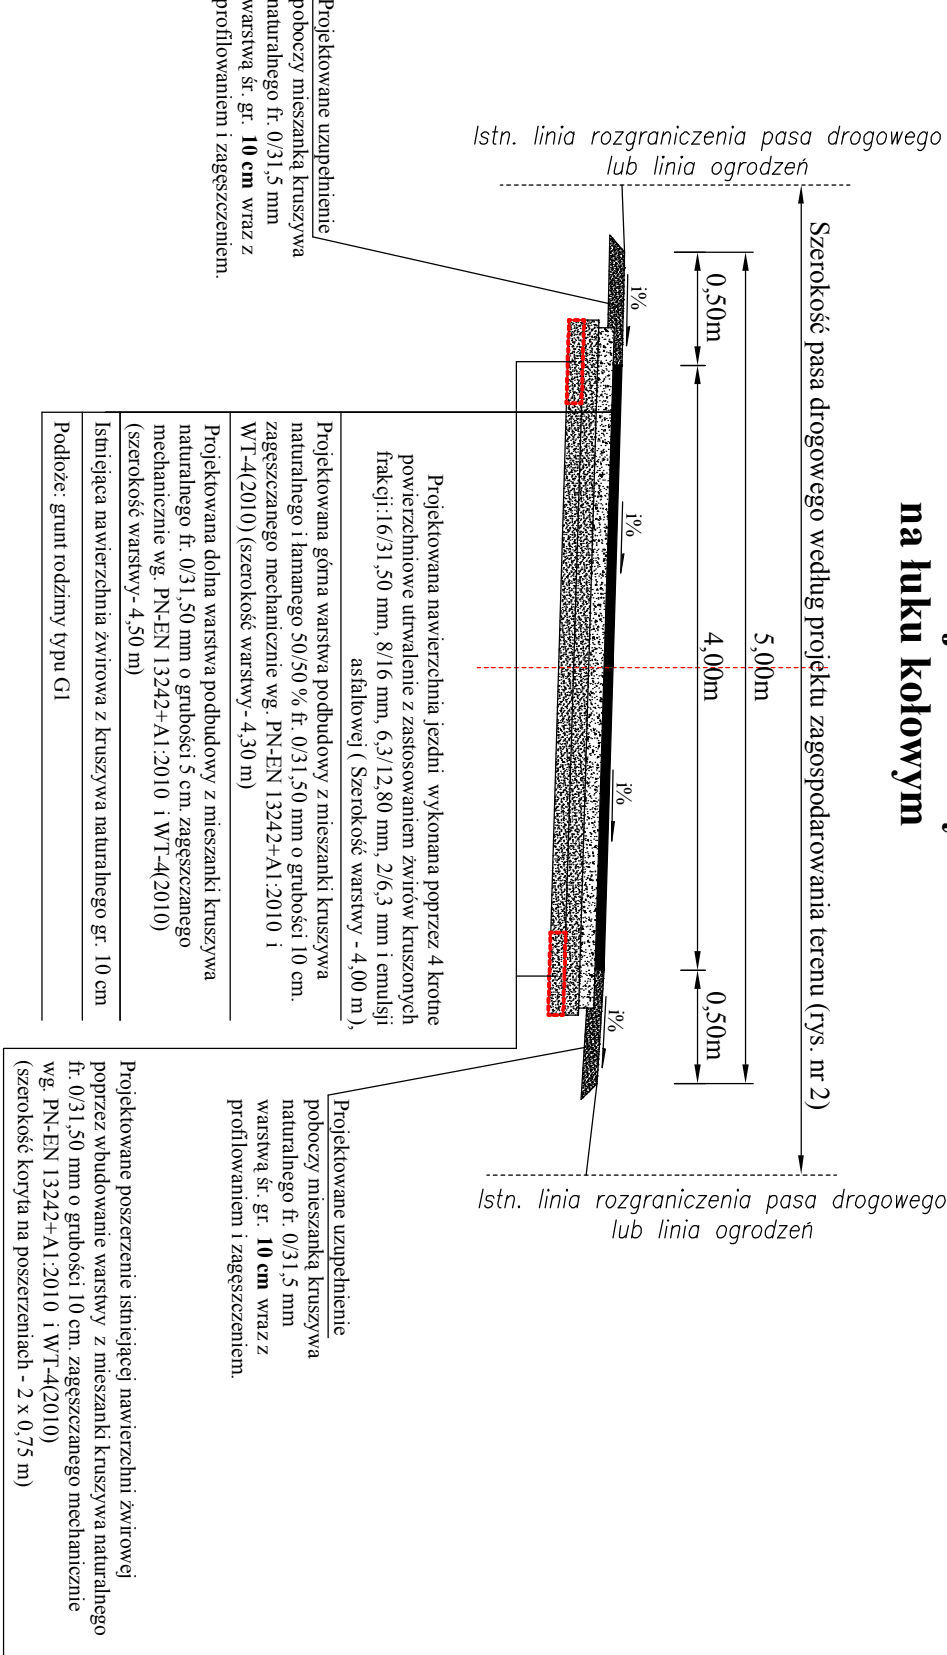

Jednostka projektująca: "DiM Projekt" P.P.W. Drog i Mostów Leszek Chmielewski 07 -410 Ostrołęka ul. Włóczyńskiego 20, kom. 0608-35-88-77 NIP 758-146-34-54 Regon 550744766				
Investor:	Gmina Długosiodło, ul. Kościuszkę 2, 07-210 Długosiodło	Branża:	Drogonowa	
Nazwa obiektu:	<b>Droga gminna klasy D (dojazdowa)</b>	Stadium:	P.B.	
Lokalizacja:	Droga gminna we wsi Budy Przetycz, gm. Długosiodło w km 0+000,00 - 0+995,00	Skala:	1:500	
Temat:	PRZEBUDOWA DROGI GMINNEJ WE WSI BUDY PRZETYCZ W KM 0+000,00 - 0+995,00	Data:	30.04.2012 r.	
Nazwa rysunku:	<b>PRZESZKOCJE NORMALNE I KONSTRUKCJA NAWIERZCHNI</b>	Rys nr:	<b>3</b>	Stron: <b>1</b>
ZESPÓŁ PROJEKTOWY				
Funkcja	Imię i nazwisko	Nr uprawnień	Podpis	
projektant	mgr inż. Leszek Chmielewski	66/94/Os		