


RZUT DACHU

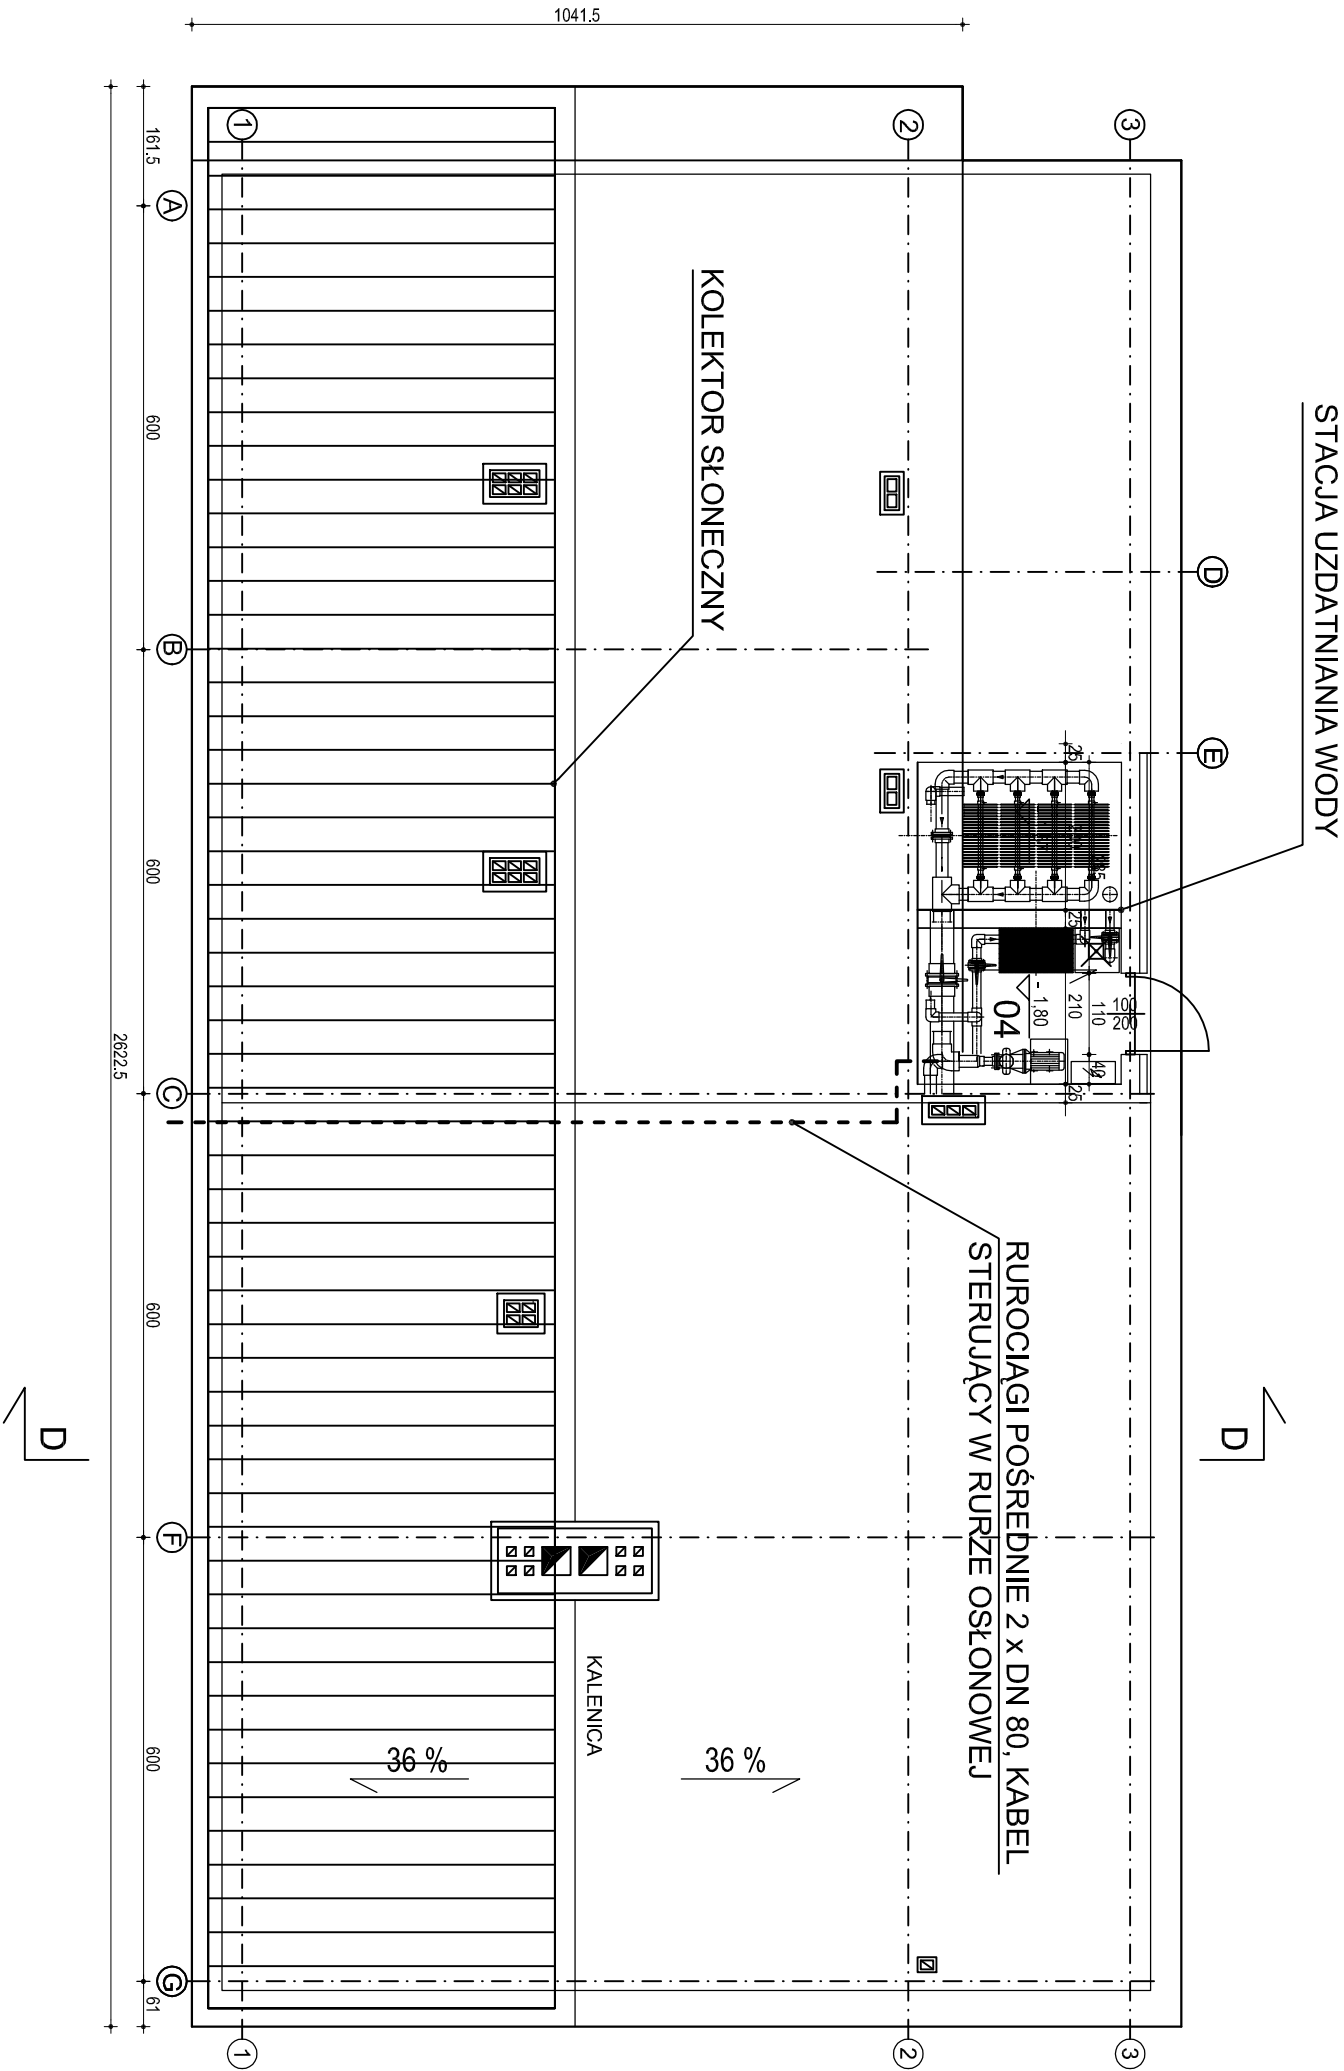

INWESTOR:		
GMINA DŁUGOSIODŁO		
INWESTYCJA:		
BASEN OTWART W DŁUGOSIODLE		
TEMAT OPRACOWANIA:		
INSTALACJA OGRZEWANIA SŁONECZNEGO		
WODY BASENOWEJ		
NAZWA RYSUNKU		
RZUT INSTALACJI		
PROJEKTOWAŁ		
mgr inż. Marek Zieliński St-354/76		
OPRACOWAŁ		
mgr inż. Leszek Kraszewski		
FAZA OPRACOWANIA		
PROJEKT WYKONAWCZY		
DATA	SKALA	NR.RYS.
06.2013	--	2