


Miejscowość : Ostryków Dworski

Działka nr 38/3

Ul. Modrołotki

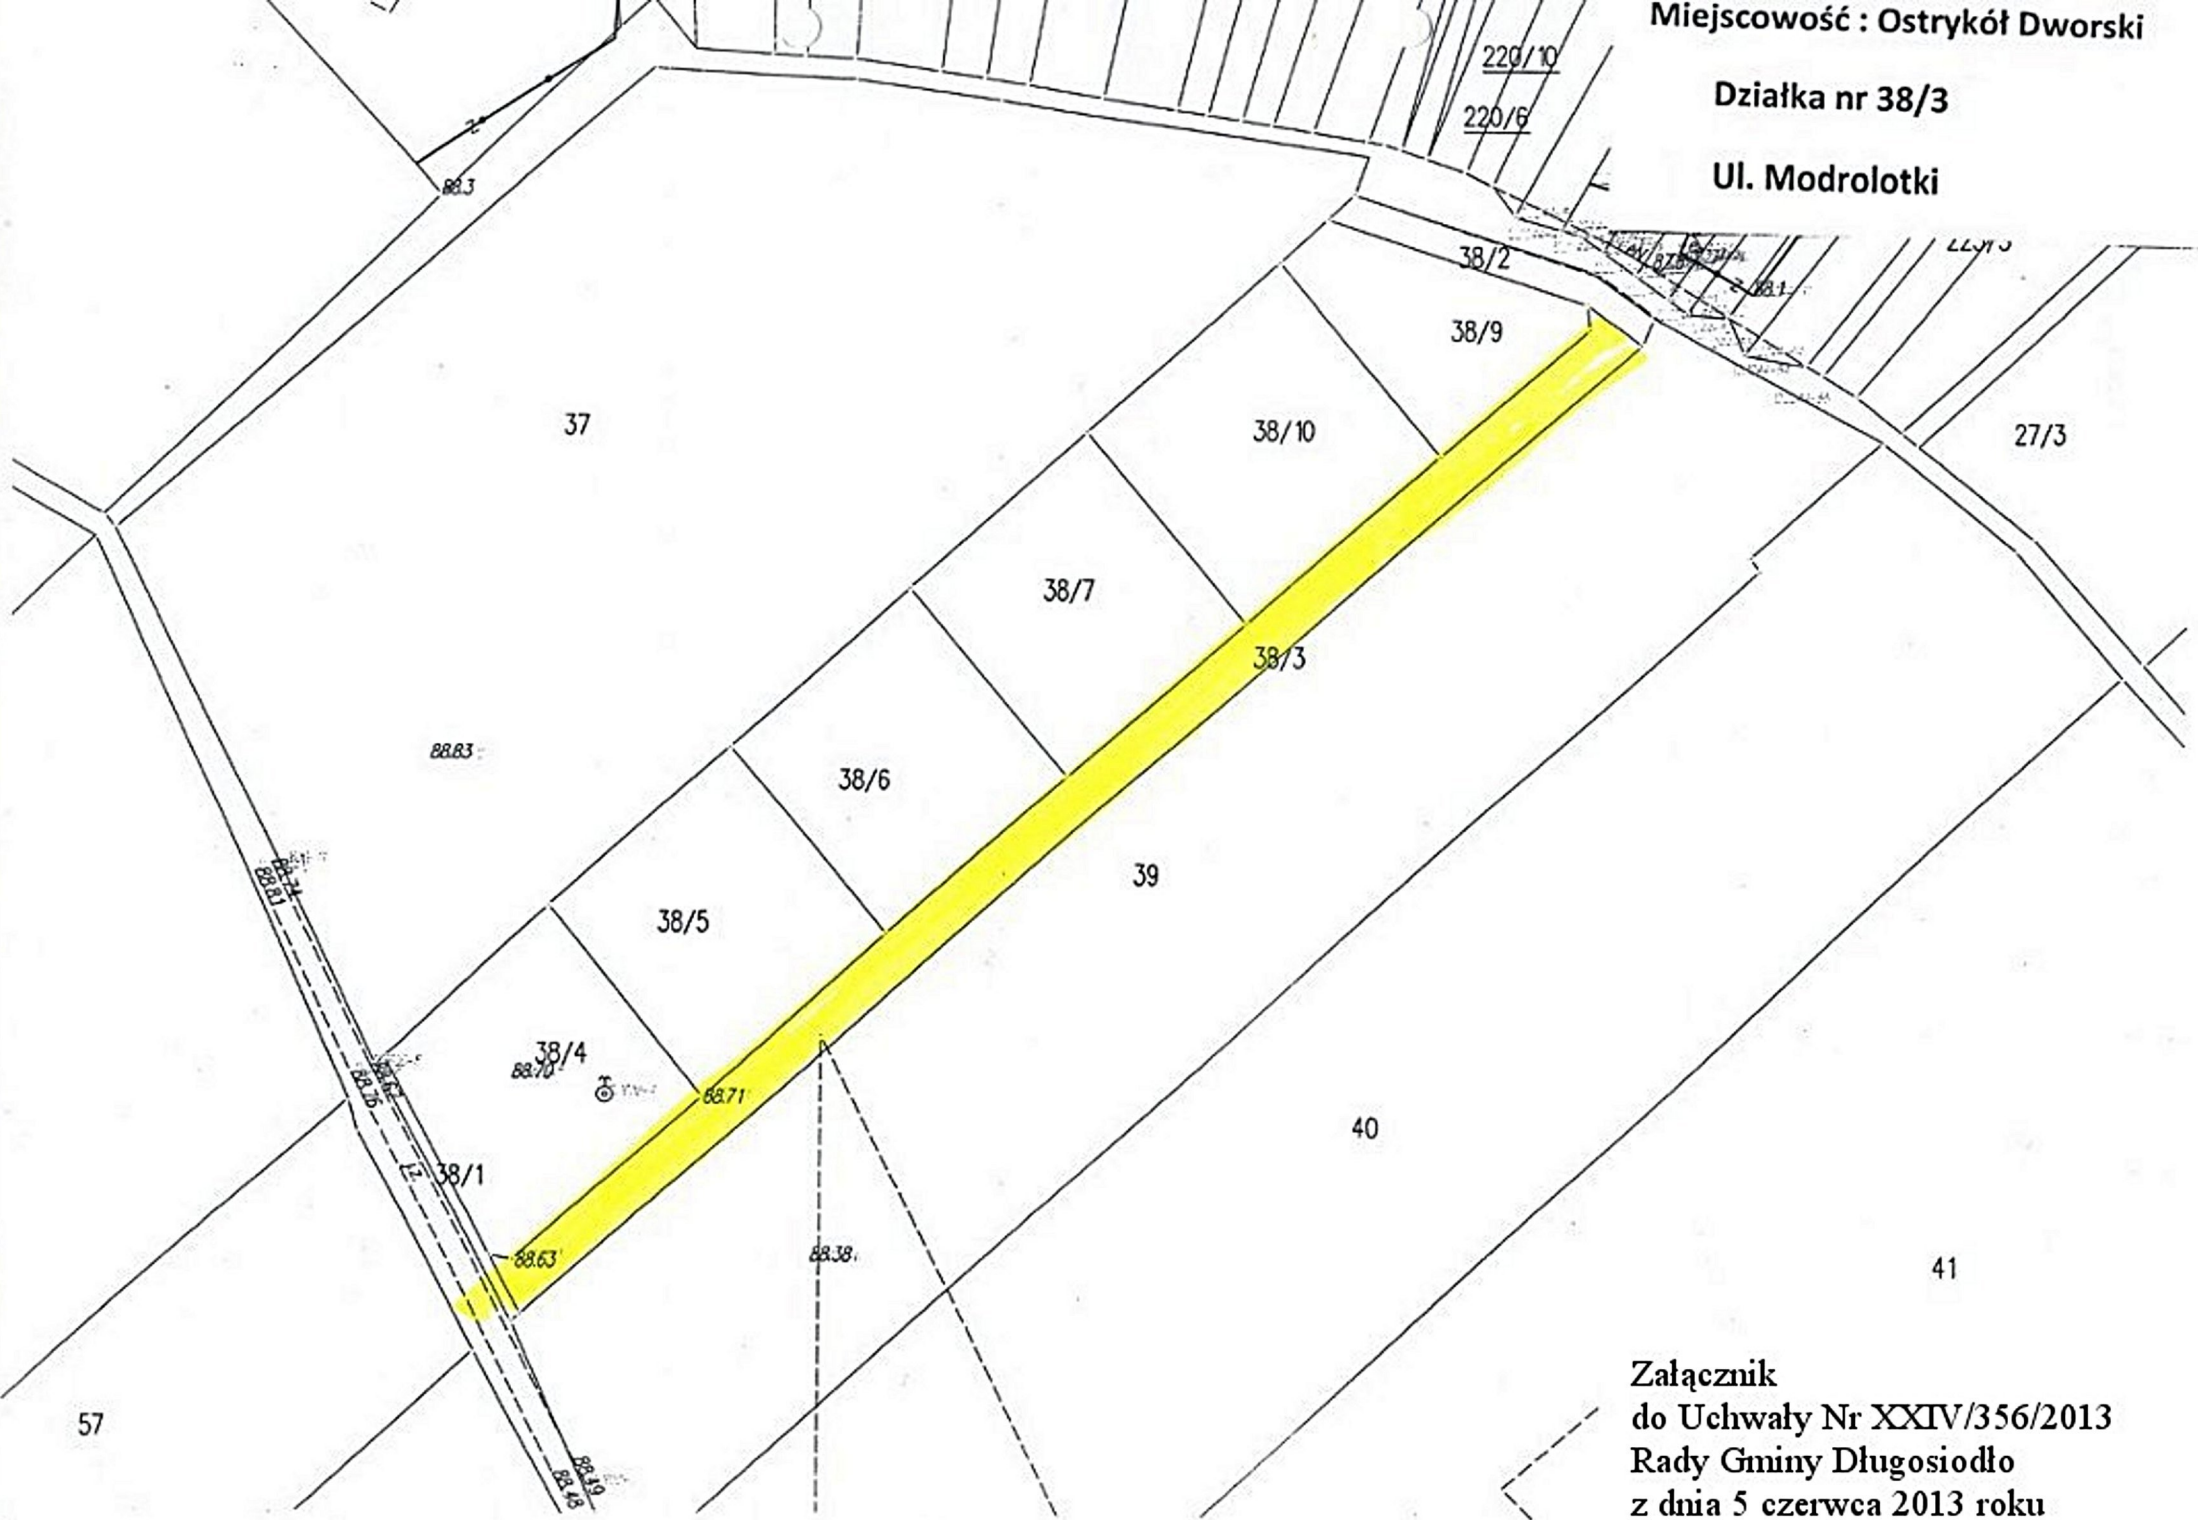

Załącznik  
do Uchwały Nr XXIV/356/2013  
Rady Gminy Długosiodło  
z dnia 5 czerwca 2013 roku