




rzut pionowy chodnika

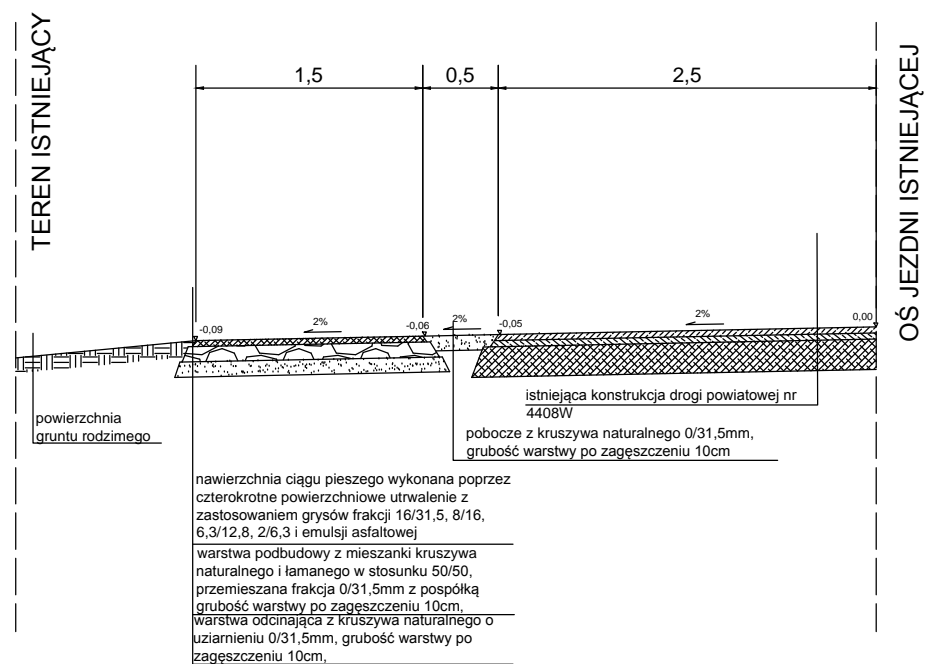

rzut pionowy chodnika przejazdowego

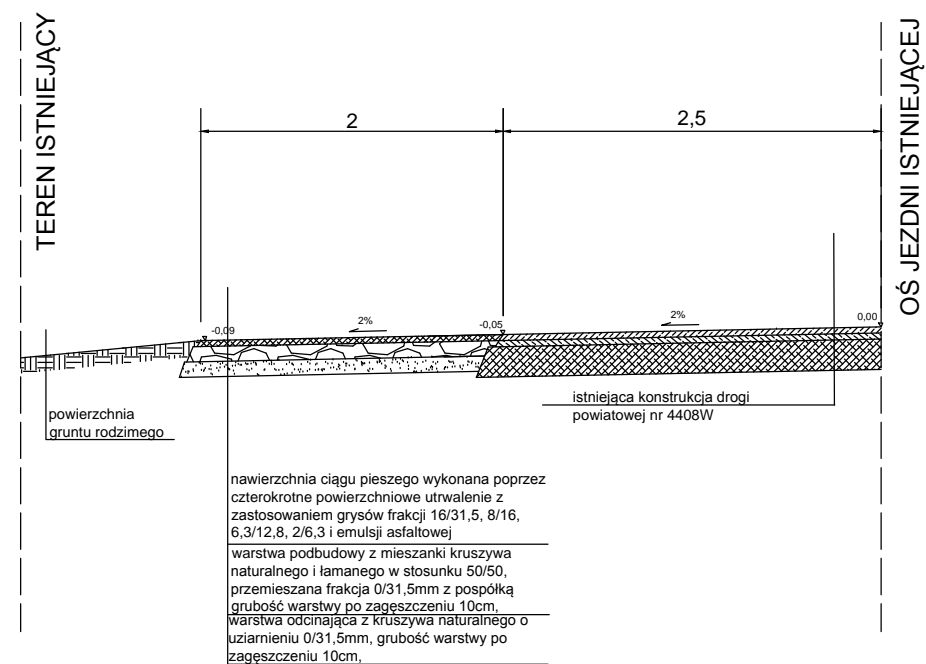

Rzut poziomy chodnika przejazdowego

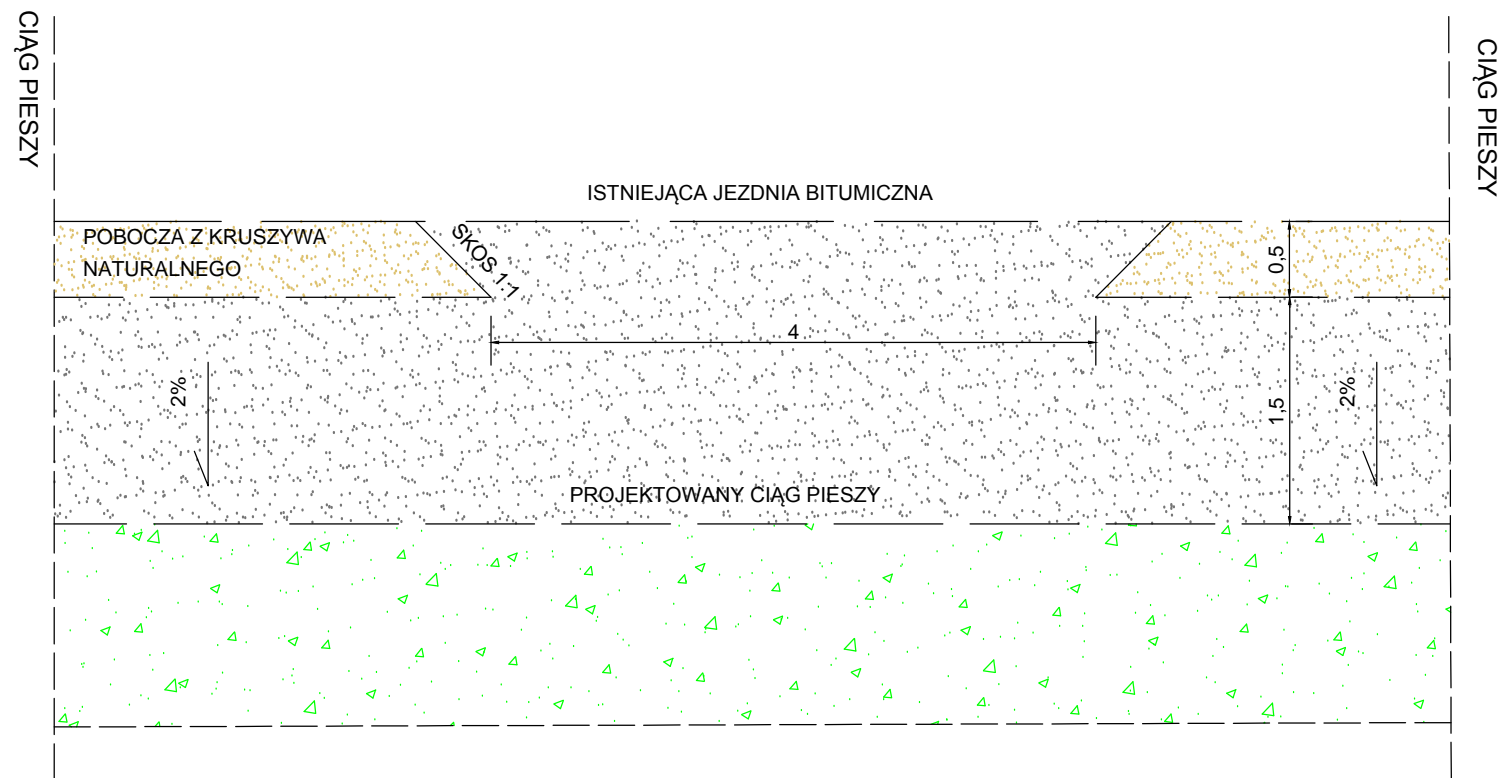

| | | | |
|--------------|---|-------------------|--------------|
| Faza: | Projekt budowlany | Nr działek: | 183/2, 607/1 |
| Jedn. proj: | ROSBUD Robert Rosiński 07-202 Wyszaków, ul. Generała Kazimierza Pułaskiego 18C | Data opracowania: | 25.04.201 |
| Temat: | Budowa ciągu pieszego przy drodze powiatowej nr 4408W w miejscowości Przetycz Włosciańska | Branża: | drogowa |
| Tytuł rys.: | Przekroje konstrukcyjne | Skala: | 1:50 |
| Inwestor: | Gmina Długosiodło ul. Kościuszki 2; 07-210 Długosiodło | Nr rys.: | 3.1 |
| Projektował: | mgr. inż. Marcin Szerszenowicz upr nr MAZ/0117/PWOD/09 | Podpis: | |
| Opracował: | mgr inż. Robert Rosiński upr nr MAZ/0206/OWOD/04 | Podpis: | |