




rzut pionowy chodnika przejazdowego

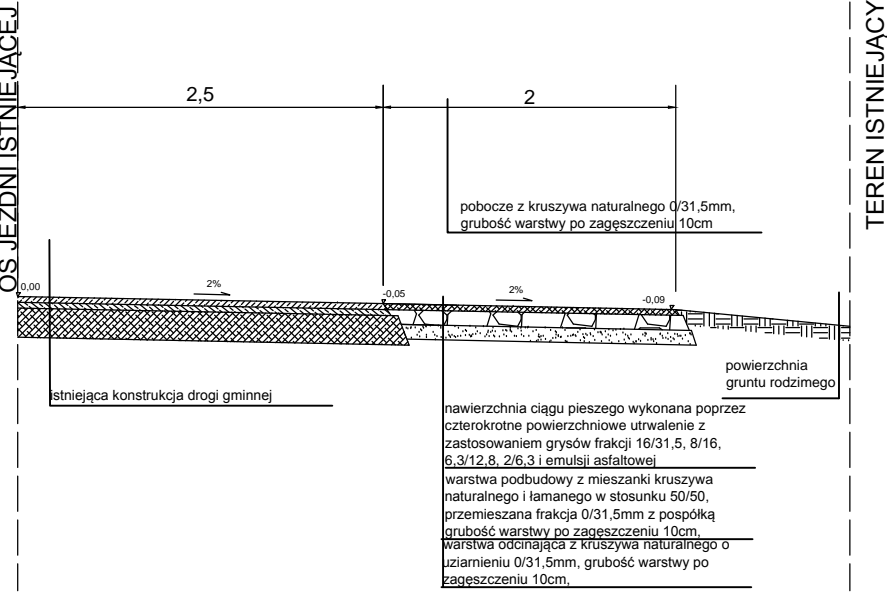


rzut pionowy chodnika  
odcinki: 0+000 do 0+043,  
1+230 do 1+693,61

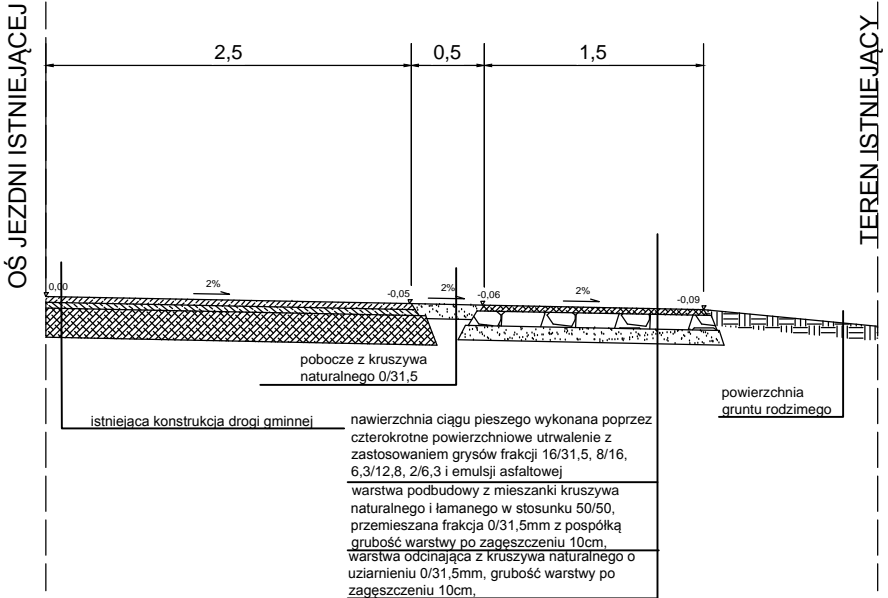

rzut pionowy chodnika  
odcinek 0+043 do 1+230

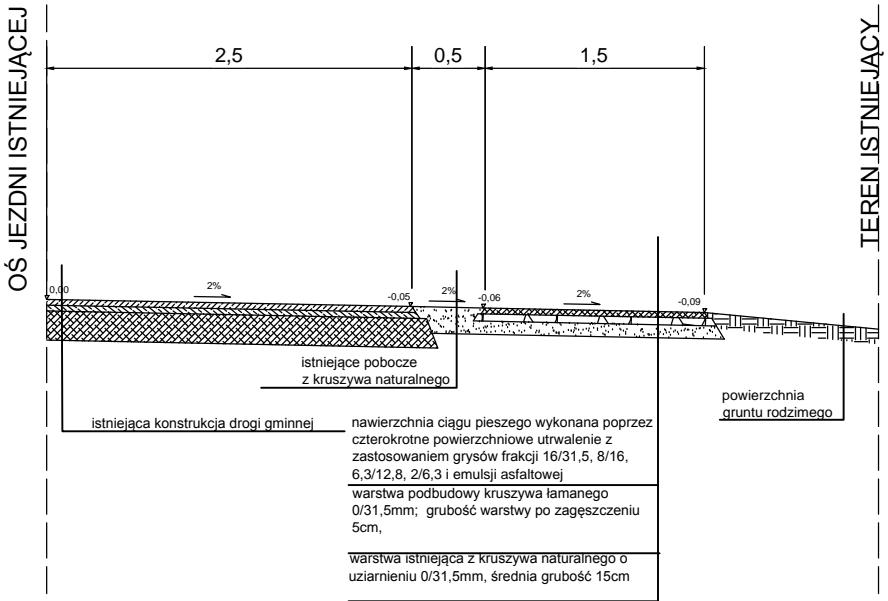

Rzut poziomy chodnika przejazdowego

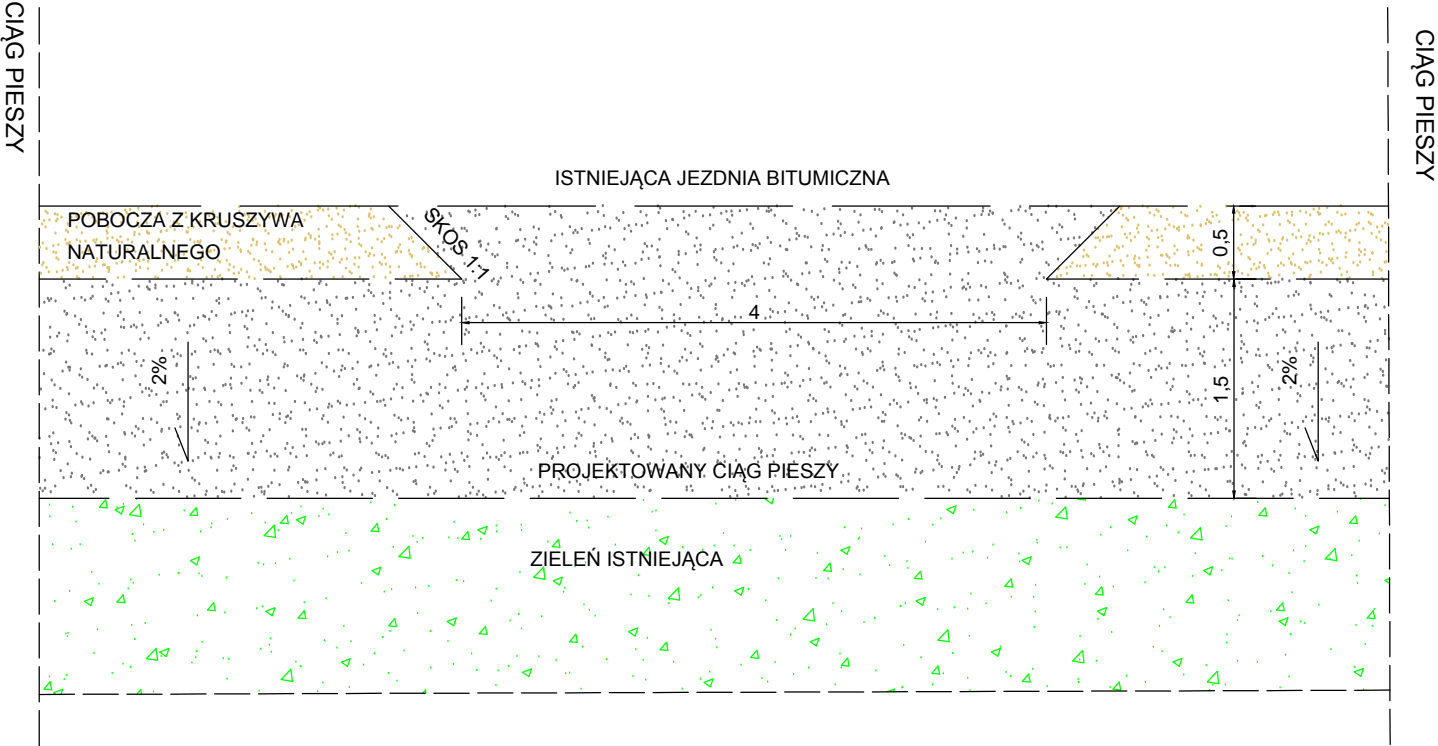

Faza:	Projekt budowlany	Nr działek:	116, 115, 44
Jedn. proj:	ROSBUD Robert Rosiński 07-202 Wyszaków, ul. Generała Kazimierza Pułaskiego 18C	Data opracowania:	25.04.2012r.
Temat:	Budowa ciągu pieszego przy drodze gminnej Dalekie-Jaszczuły, Gmina Długosiodło	Branża:	drogowa
Tytuł rys.:	Przekroje konstrukcyjne	Skala:	1:50
Inwestor:	Gmina Długosiodło ul. Kościuszki 2; 07-210 Długosiodło	Nr rys.:	3.1
Projektował:	mgr. inż. Marcin Szerszenowicz upr nr MAZ/0117/PWOD/09	Podpis:	
Opracował:	mgr inż. Robert Rosiński upr nr MAZ/0206/OWOD/04	Podpis:	