



TEMAT OPRACOWAN.	ROZBUDOWA BUDYNKU PUBLICZNEJ SZKOŁY PODSTAWOWEJ O SALĘ GIMNASTYCZNĄ WRAZ Z ZAPLECZEM W MIEJSCOWOŚCI BŁOCHY		
INWESTOR ADRES BUD	GMINA DŁUGOSIODŁO 07-210 Długosiodło, Blochy działka nr 126/2		
TYTUŁ RYS.	RYS. 6. Schemat RG.		
NR RYS.	DATA	RYS. E-6	
PROJEKTANT	JÓZEF KOTFIS	upr. bud. ST-422/85	

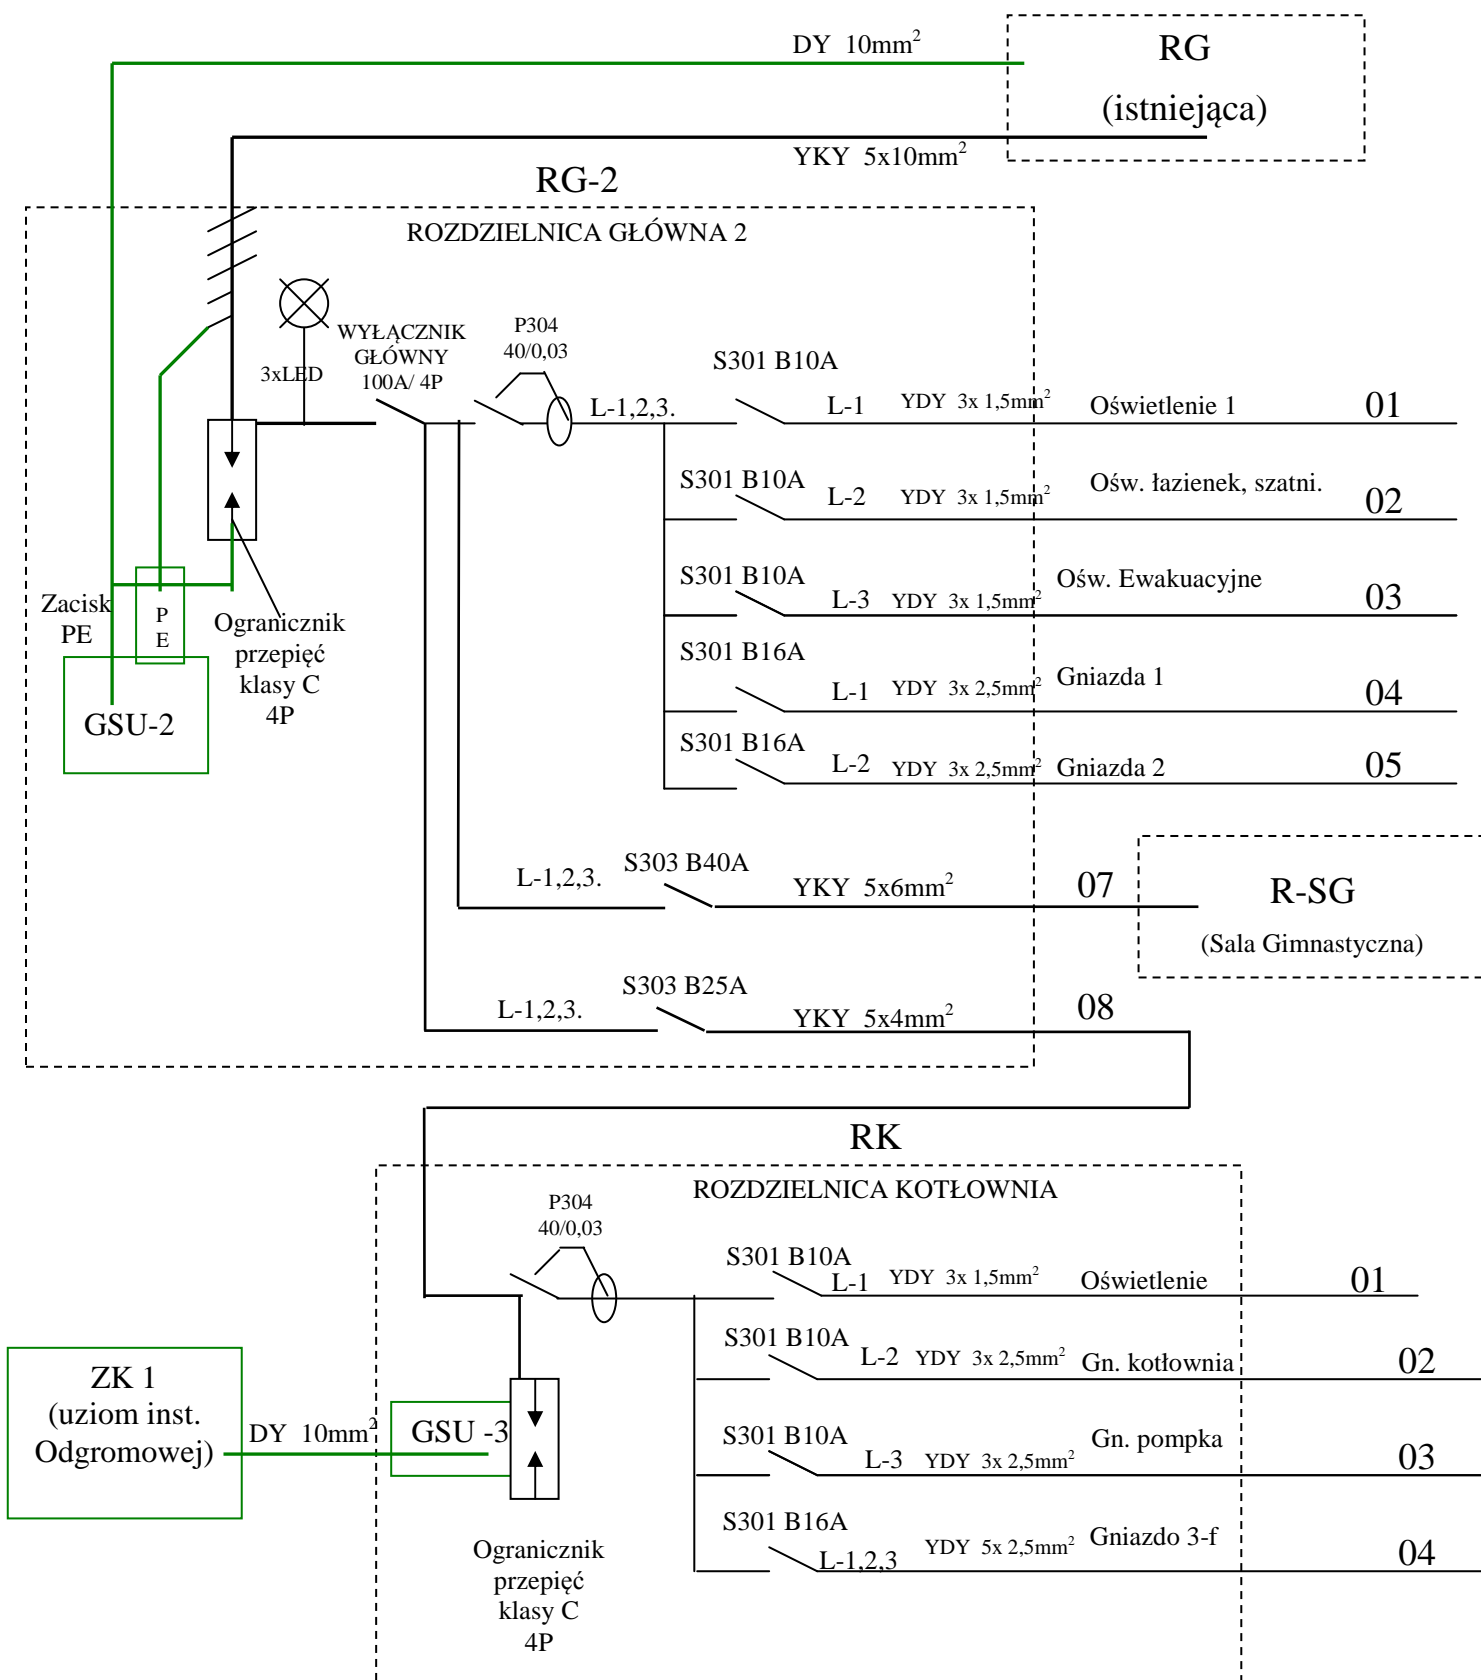

TEMAT OPRACOWAN.	ROZBUDOWA BUDYNKU PUBLICZNEJ SZKOŁY PODSTAWOWEJ O SALĘ GIMNASTYCZNĄ WRAZ Z ZAPLECZEM W MIEJSCOWOŚCI BŁOCHY		
INWESTOR ADRES BUD	GMINA DŁUGOSIODŁO 07-210 Długosiodło, Blochy działka nr 126/2		
TYTUŁ RYS.	RYS. 7. Schemat RG-2, RK.		
NR RYS.	DATA	06.2013	RYS. E-7
PROJEKTANT	JÓZEF KOTFIS	upr. bud. ST-422/85	

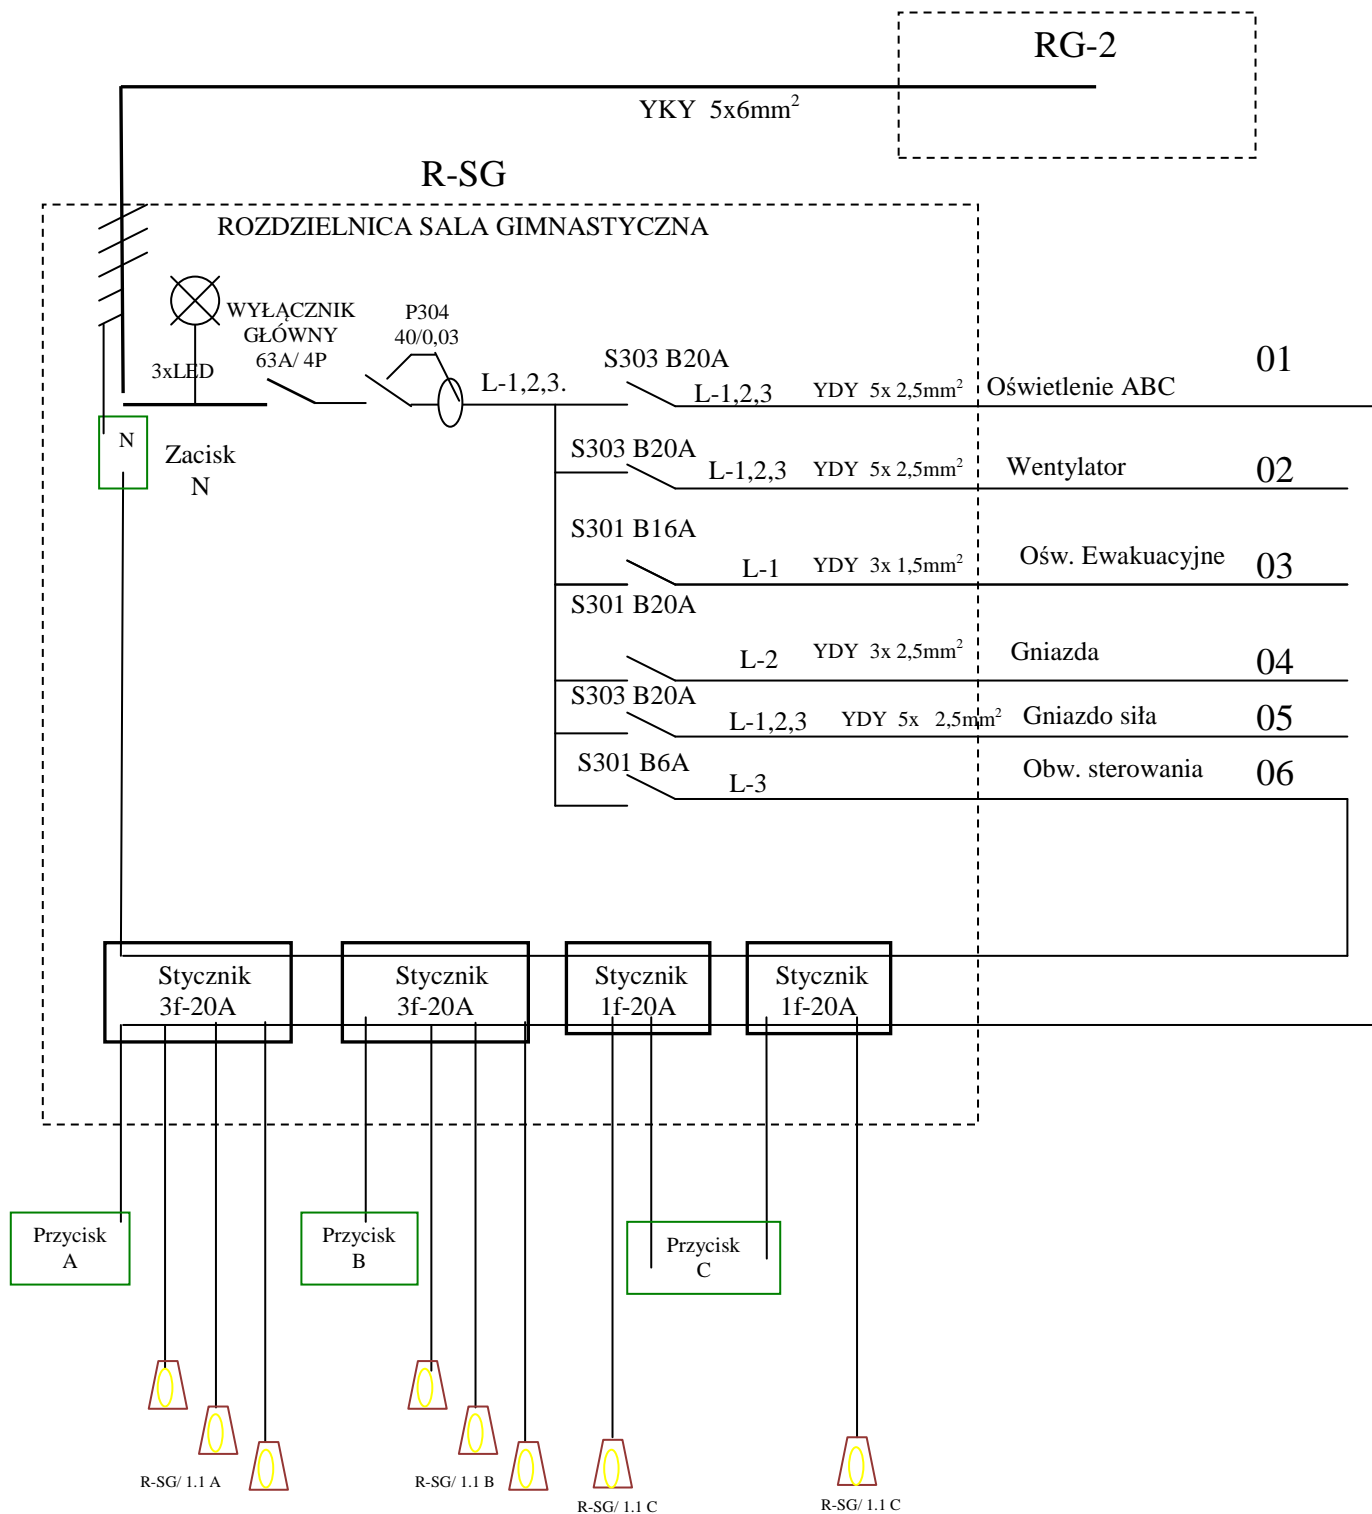

TEMAT OPRACOWAN.	ROZBUDOWA BUDYNKU PUBLICZNEJ SZKOŁY PODSTAWOWEJ O SALĘ GIMNASTYCZNĄ WRAZ Z ZAPLECZEM W MIEJSCOWOŚCI BŁOCHY		
INWESTOR	GMINA DŁUGOSIODŁO		
ADRES BUD	07-210 Długosiodło, Blochy działka nr 126/2		
TYTUŁ RYS.	RYS. 8. Schemat R-SG.		
NR RYS.	DATA	RYS. E-8	
PROJEKTANT	JÓZEF KOTFIS	upr. bud. ST-422/85	