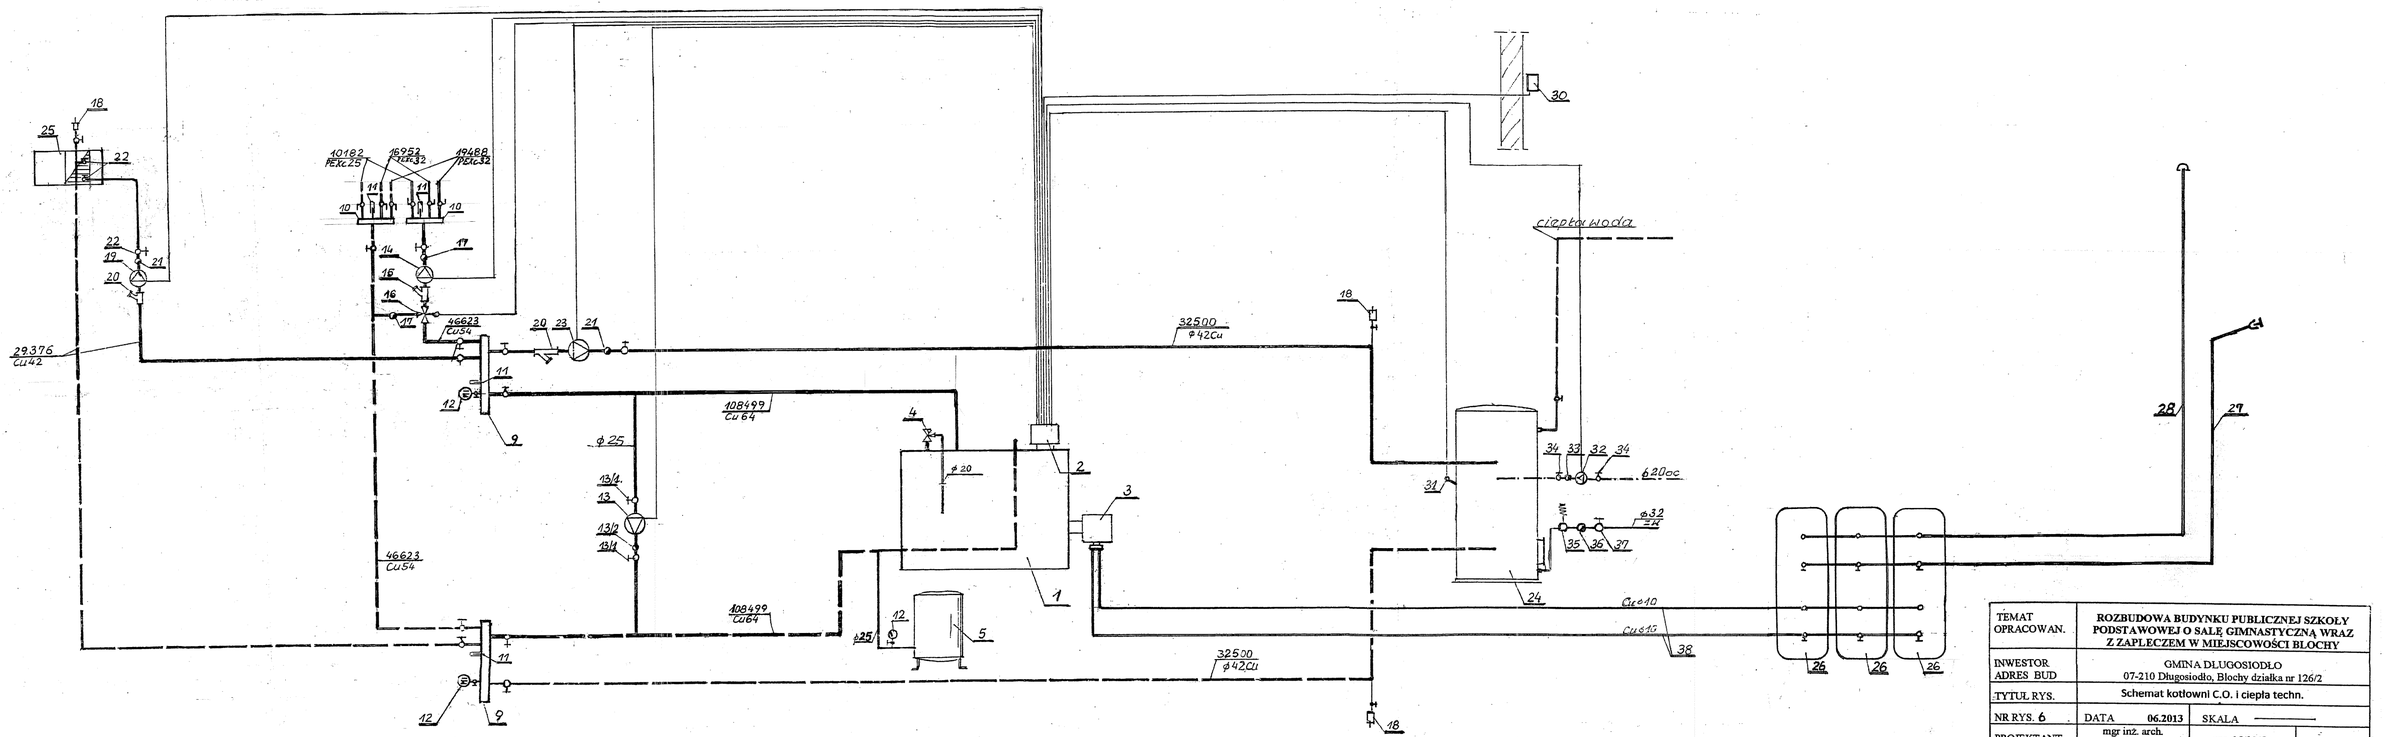

TEMAT OPRACOWAN.	**ROZBUDOWA BUDYNKU PUBLICZNEJ SZKOŁY PODSTAWOWEJ O SALĘ GIMNASTYCZNĄ WRAZ Z ZAPLECZEM W MIEJSCOWOŚCI BLOCHY**		
INWESTOR ADRES BUD	GMINA DŁUGOSIODŁO 07-210 Długosiodło, Blochy działka nr 126/2		
TYTUŁ RYS.	Schemat kotłowni C.O. i ciepła techn.		
NR RYS. 6	DATA 06.2013	SKALA ———	
PROJEKTANT	mgr inż. arch. Marianna Malinowska	upr. 15/92/Os	
PROJEKTANT	dr inż. I. Jabłoński	upr. Pł. 64/83	
	inż. Tadeusz Szczapa	upr. bud. 2/93/Os	