


Przejście wodociągu pod dnem rowu w mc. Długosiodło

Choruchasy

A - 102.00 m.n.p.m.
B - 100.00 m.n.p.m.
C - 100.00 m.n.p.m.
D - 99.00 m.n.p.m.

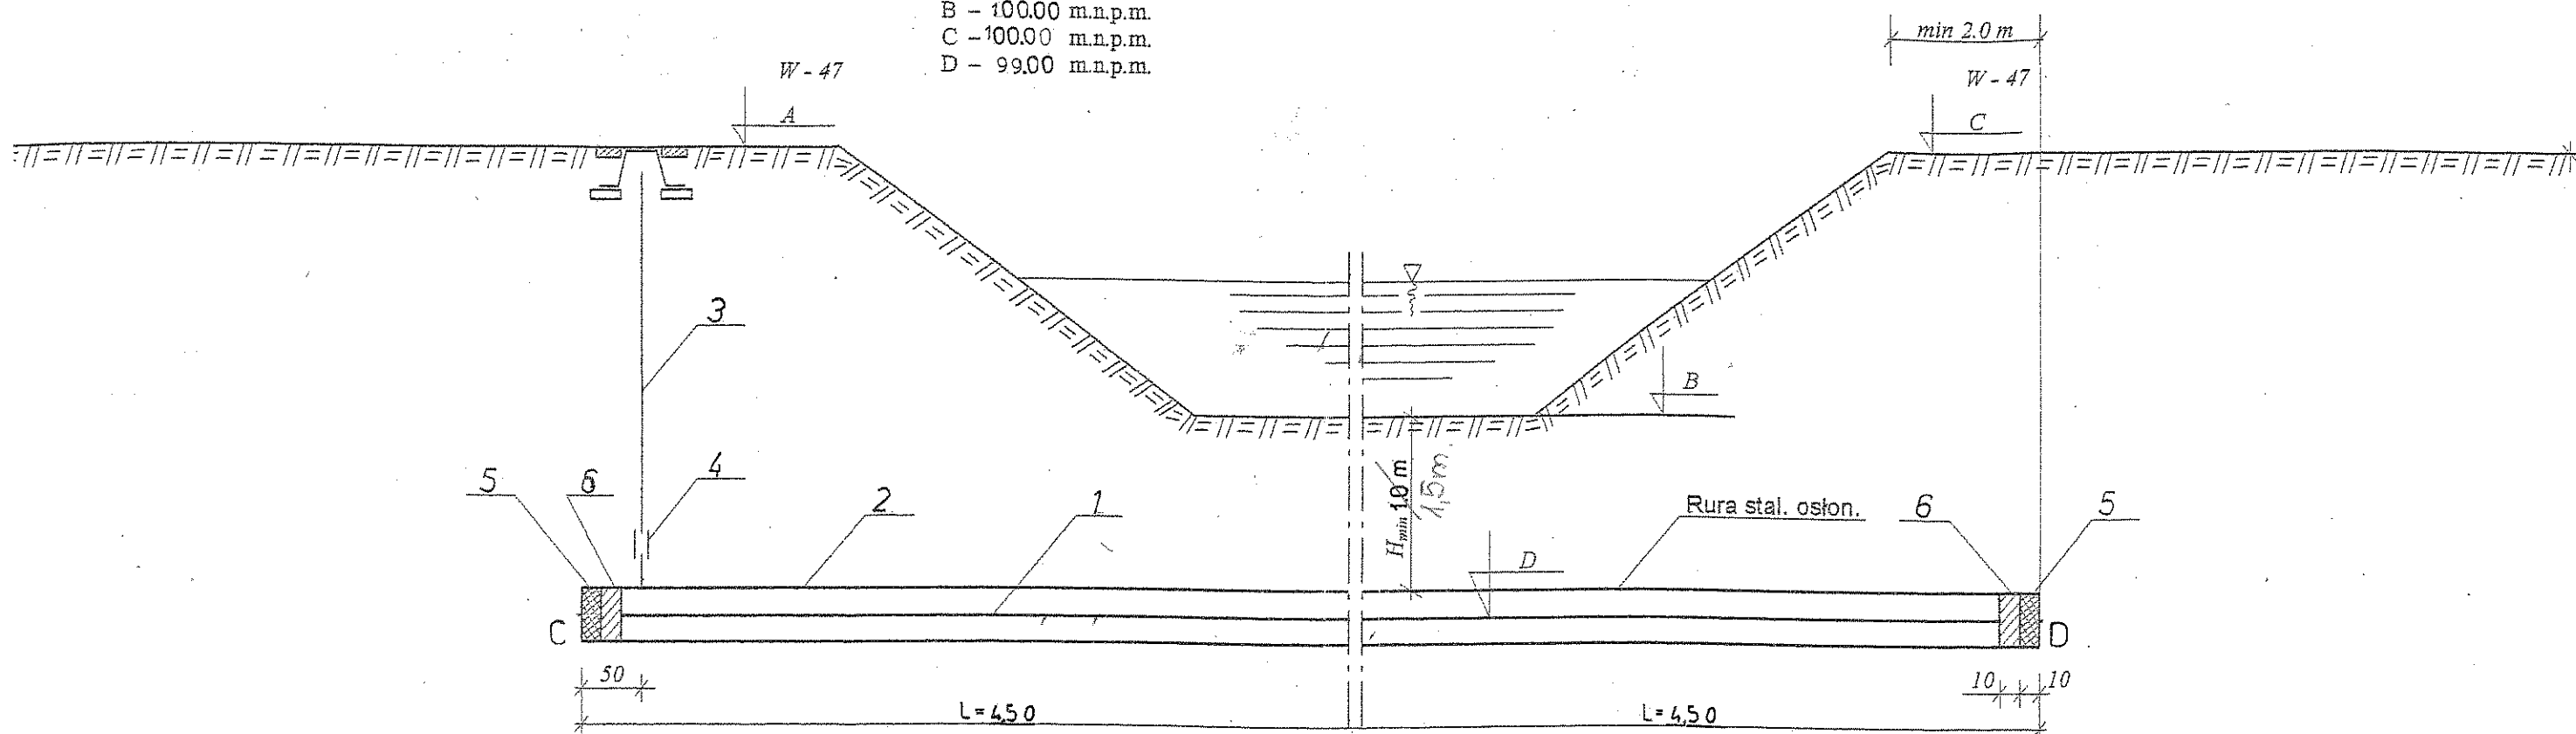

Oznaczenia i zestawienie materiałów

Nazwa elementu	Nazwa elementu	Norma katalog	Jednostka	Ilość
1	Rura PCV Ø160	PN-76/C-39202	m.b.	wg P.B.
2	Rura osłonowa stal. wiertnicza D-273x88	PN-80/H-74219	m.b.	9.0
3	Rura stal. oc. Ø25 izolowana	PN-64/H-74220	m.b.	2.0
4	Obudowa do zasuw	AP5/III Nr kat. 657	szt.	1
5	Kit bitumiczny	kat. produce.	kg	15
6	Sznur smołowany	— — —	kg	14

Uwaga
Lokalizacja przejść, metoda wykonania, długość i średnica rur osłonowych podana w opisie technicznym oraz określono z opisem przejścia na podkładach w skali 1:1000

Uzgodniono pismem z dn. 14.09.2010r.
znak 10/11N/4105/UP/11/2010r.

WOJEWÓDZKI ZARZĄD
MELIORACJI I URZĄDZEN WODNYCH
w Warszawie
Oddział w Ostrołęce
INSPEKTORAT WYSZKÓW
07-200 Wyszków, ul. Sierocka 34, tel. 742-41-18

USŁUGI PROJEKTOWE I NADZÓR BUDOWLANY JOANNA GRYZ Wyszków ul. J. Chelmońskiego 9			
Obiekt:	Sieć wodociągowa i przyłącza	Skala	Data
Adres Bud.	Długosiodło	1:50	09.2010
Opracował	Michał Gryz	Numer Uprawnień	Podpisy
Projektant	Włodzimierz Gryz	29/89/Os	Gryz
Sprawdzający	Jan Malinowski	14/92/Os	Gryz
Temat:	Przejście wodociągu pod dnem rowu A-1	Numer Rysunku	37